
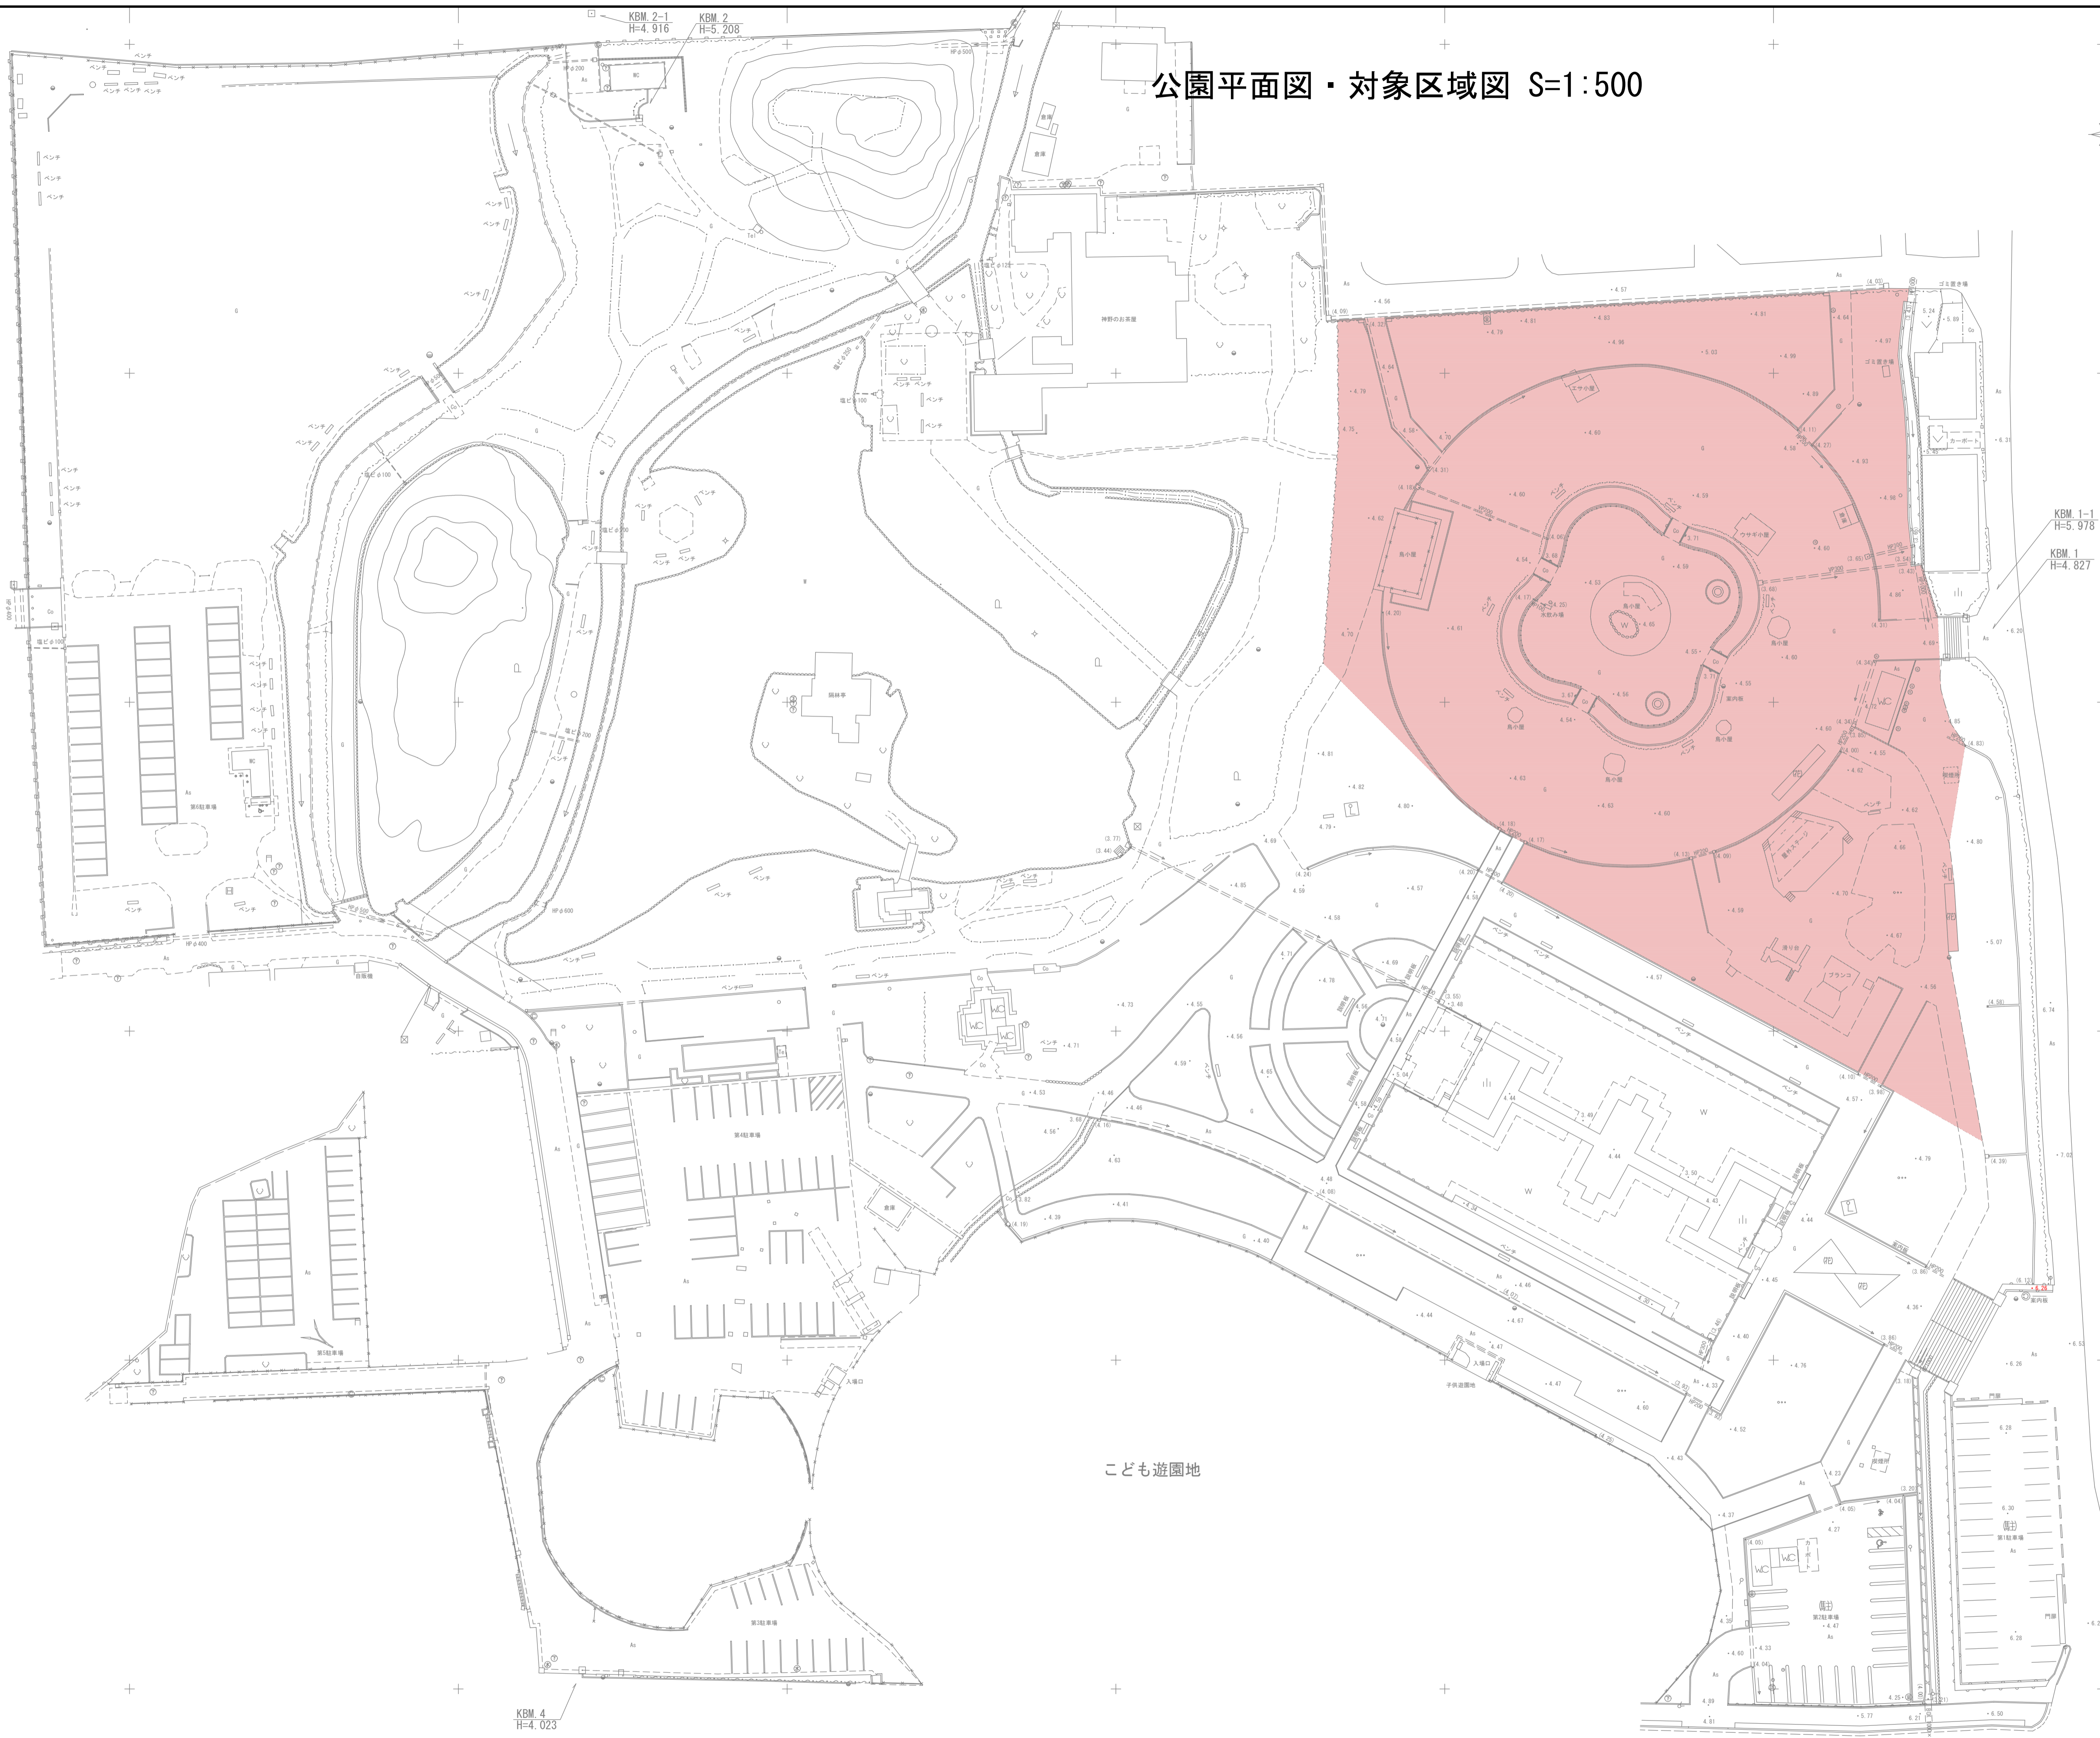


公園平面図・対象区域図 S=1:500

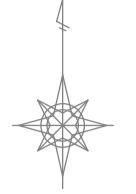

KBM 1-1
H=5.978
KBM 1
H=4.827

KBM 4
H=4.023

こども遊園地

| | |
|------|--------------|
| 工事名 | |
| 図面名 | 現況平面図 |
| 年月日 | 令和 年 月 日 作成 |
| 縮尺 | 1/500 図面番号 1 |
| 会社名 | |
| 事業者名 | 佐賀市役所 |