


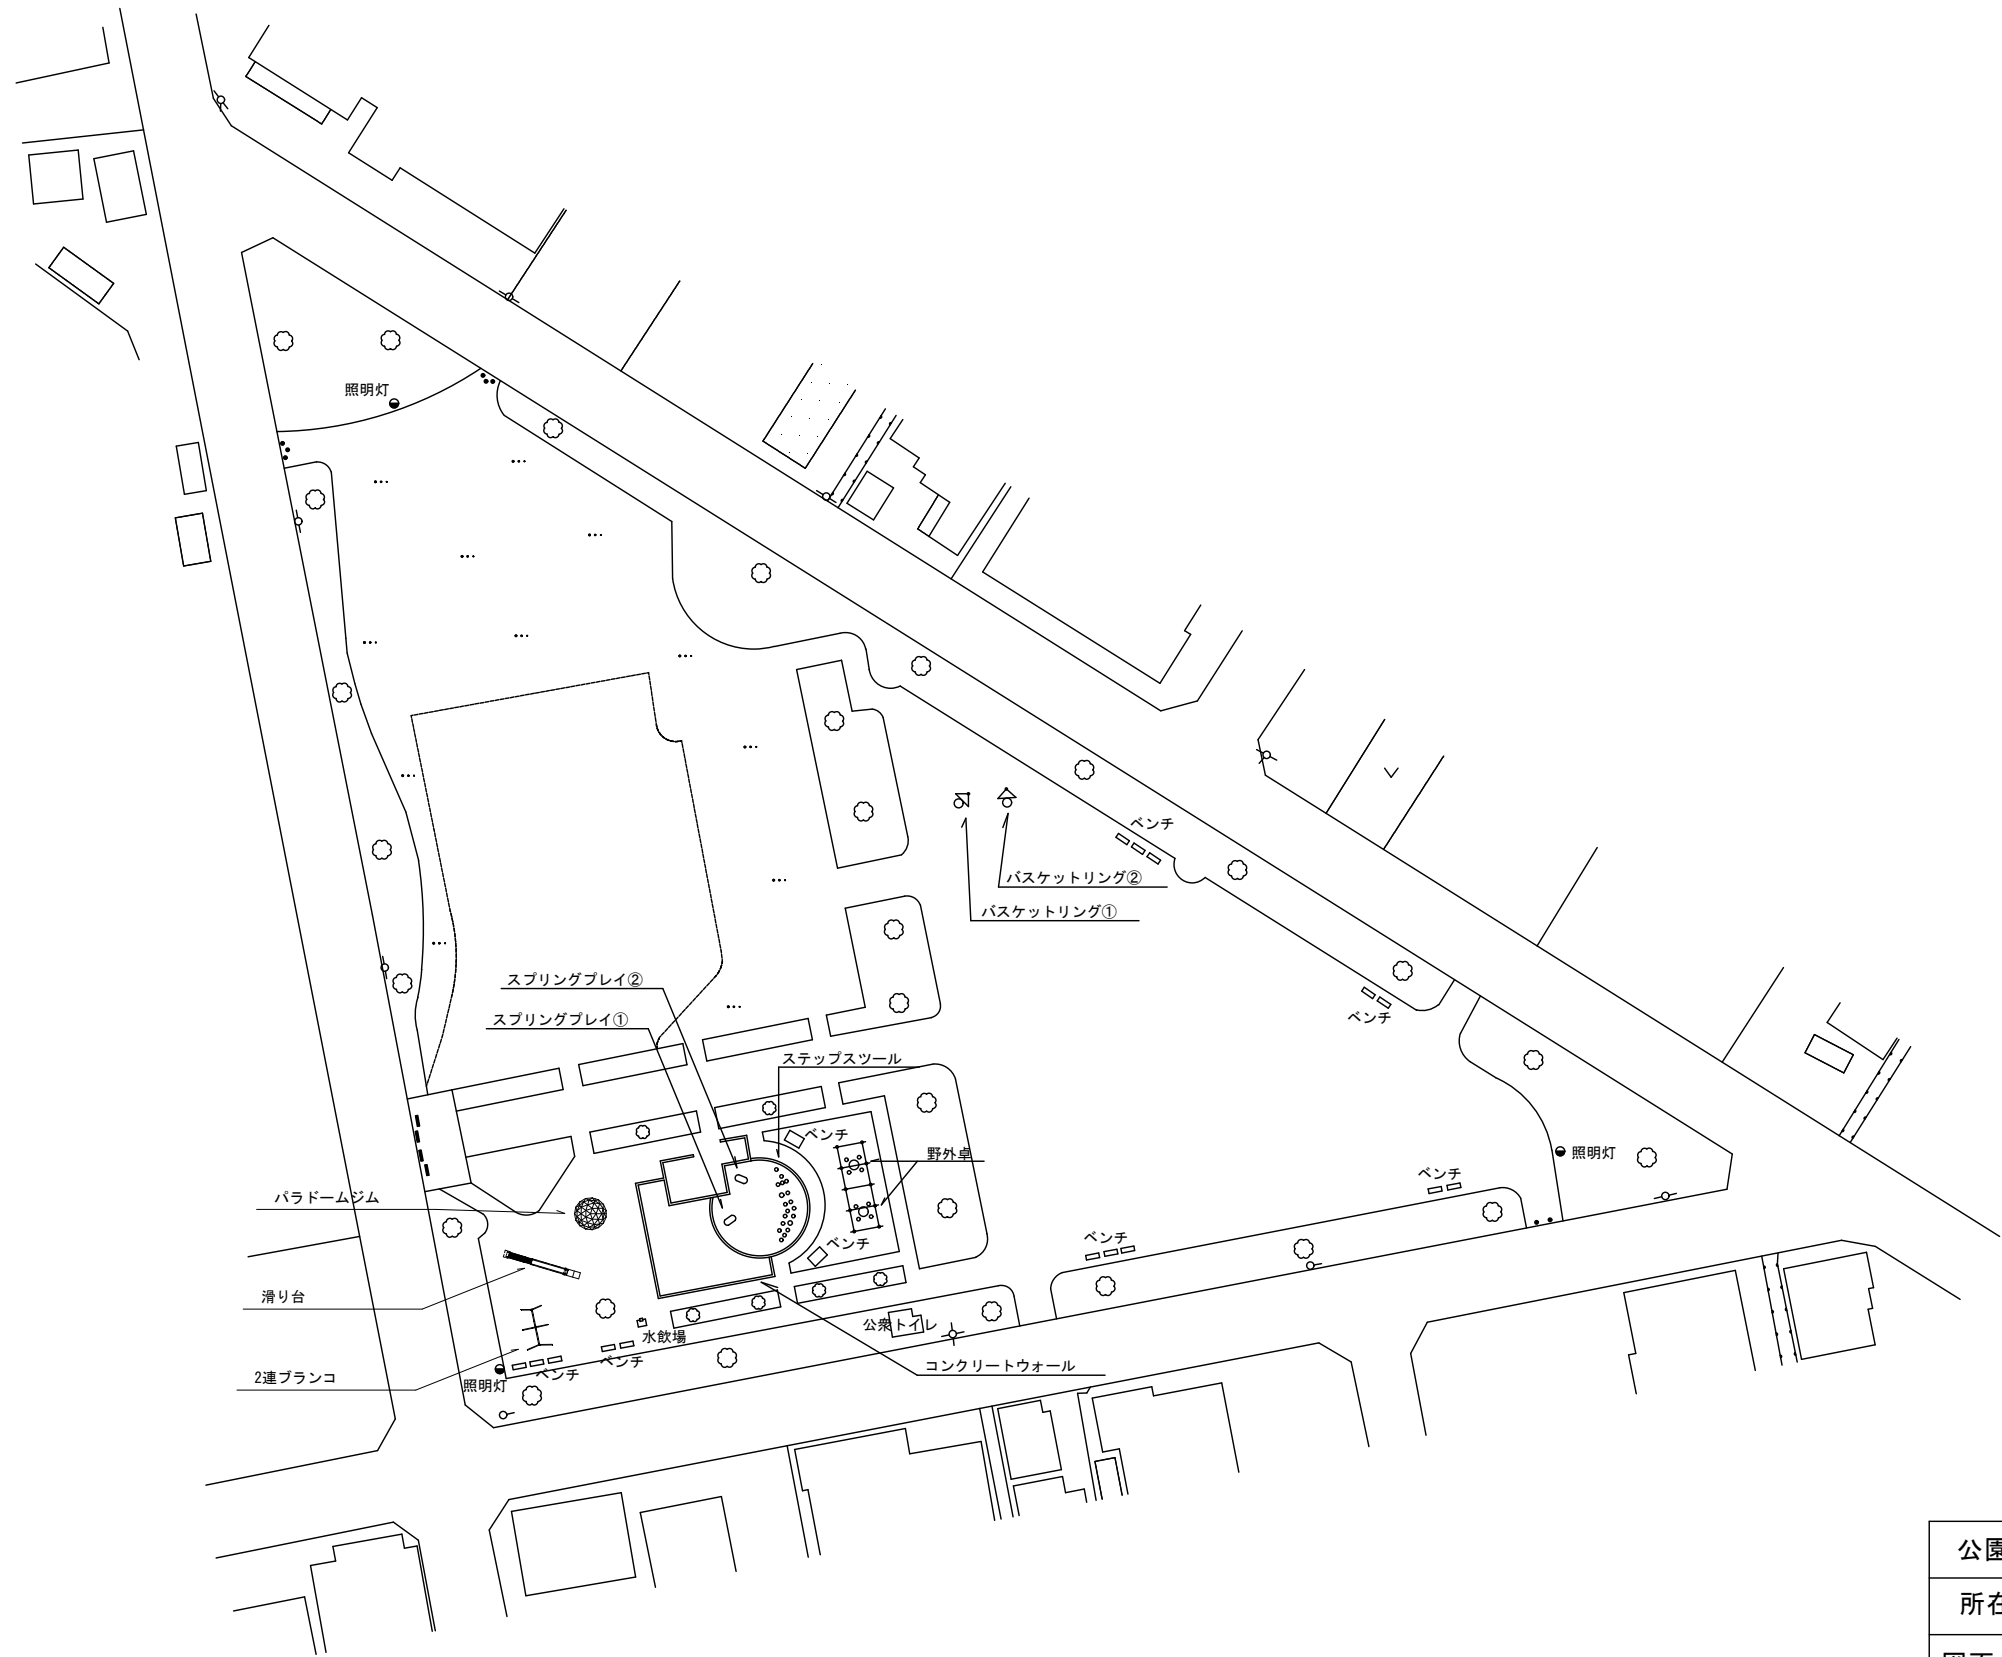

公園名	大溝公園
所在地	神野東四丁目
図面名称	現況平面図
縮尺	1/400