

佐賀県建築士事務所協同組合
 〒 840-0814 佐賀市成章町2番10号
 TEL 0952-25-3139 FAX 0952-25-3153
 一級建築士事務所 佐賀県知事登録 第ほ-854号 手塚 博




佐賀市建設部建築住宅課

工事名称 久保田保健センター改修(建築)工事


図面名称

改修平面図計画図

| | |
|----|------|
| 縮尺 | 図面番号 |
| A1 | 0/A |
| A3 | |

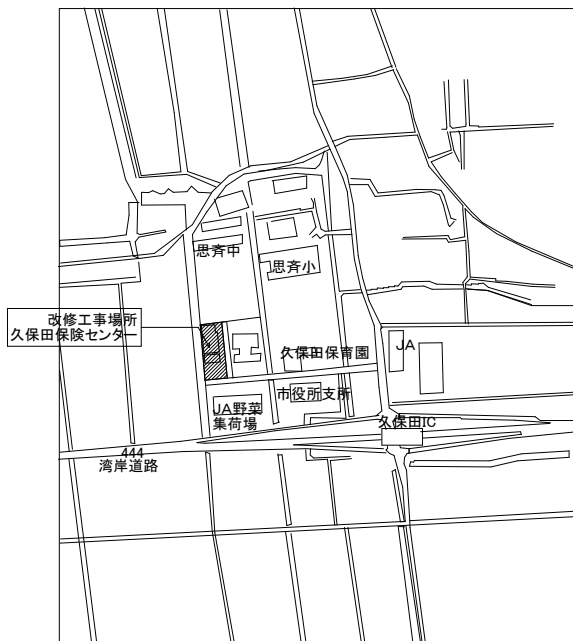

付近見取り図

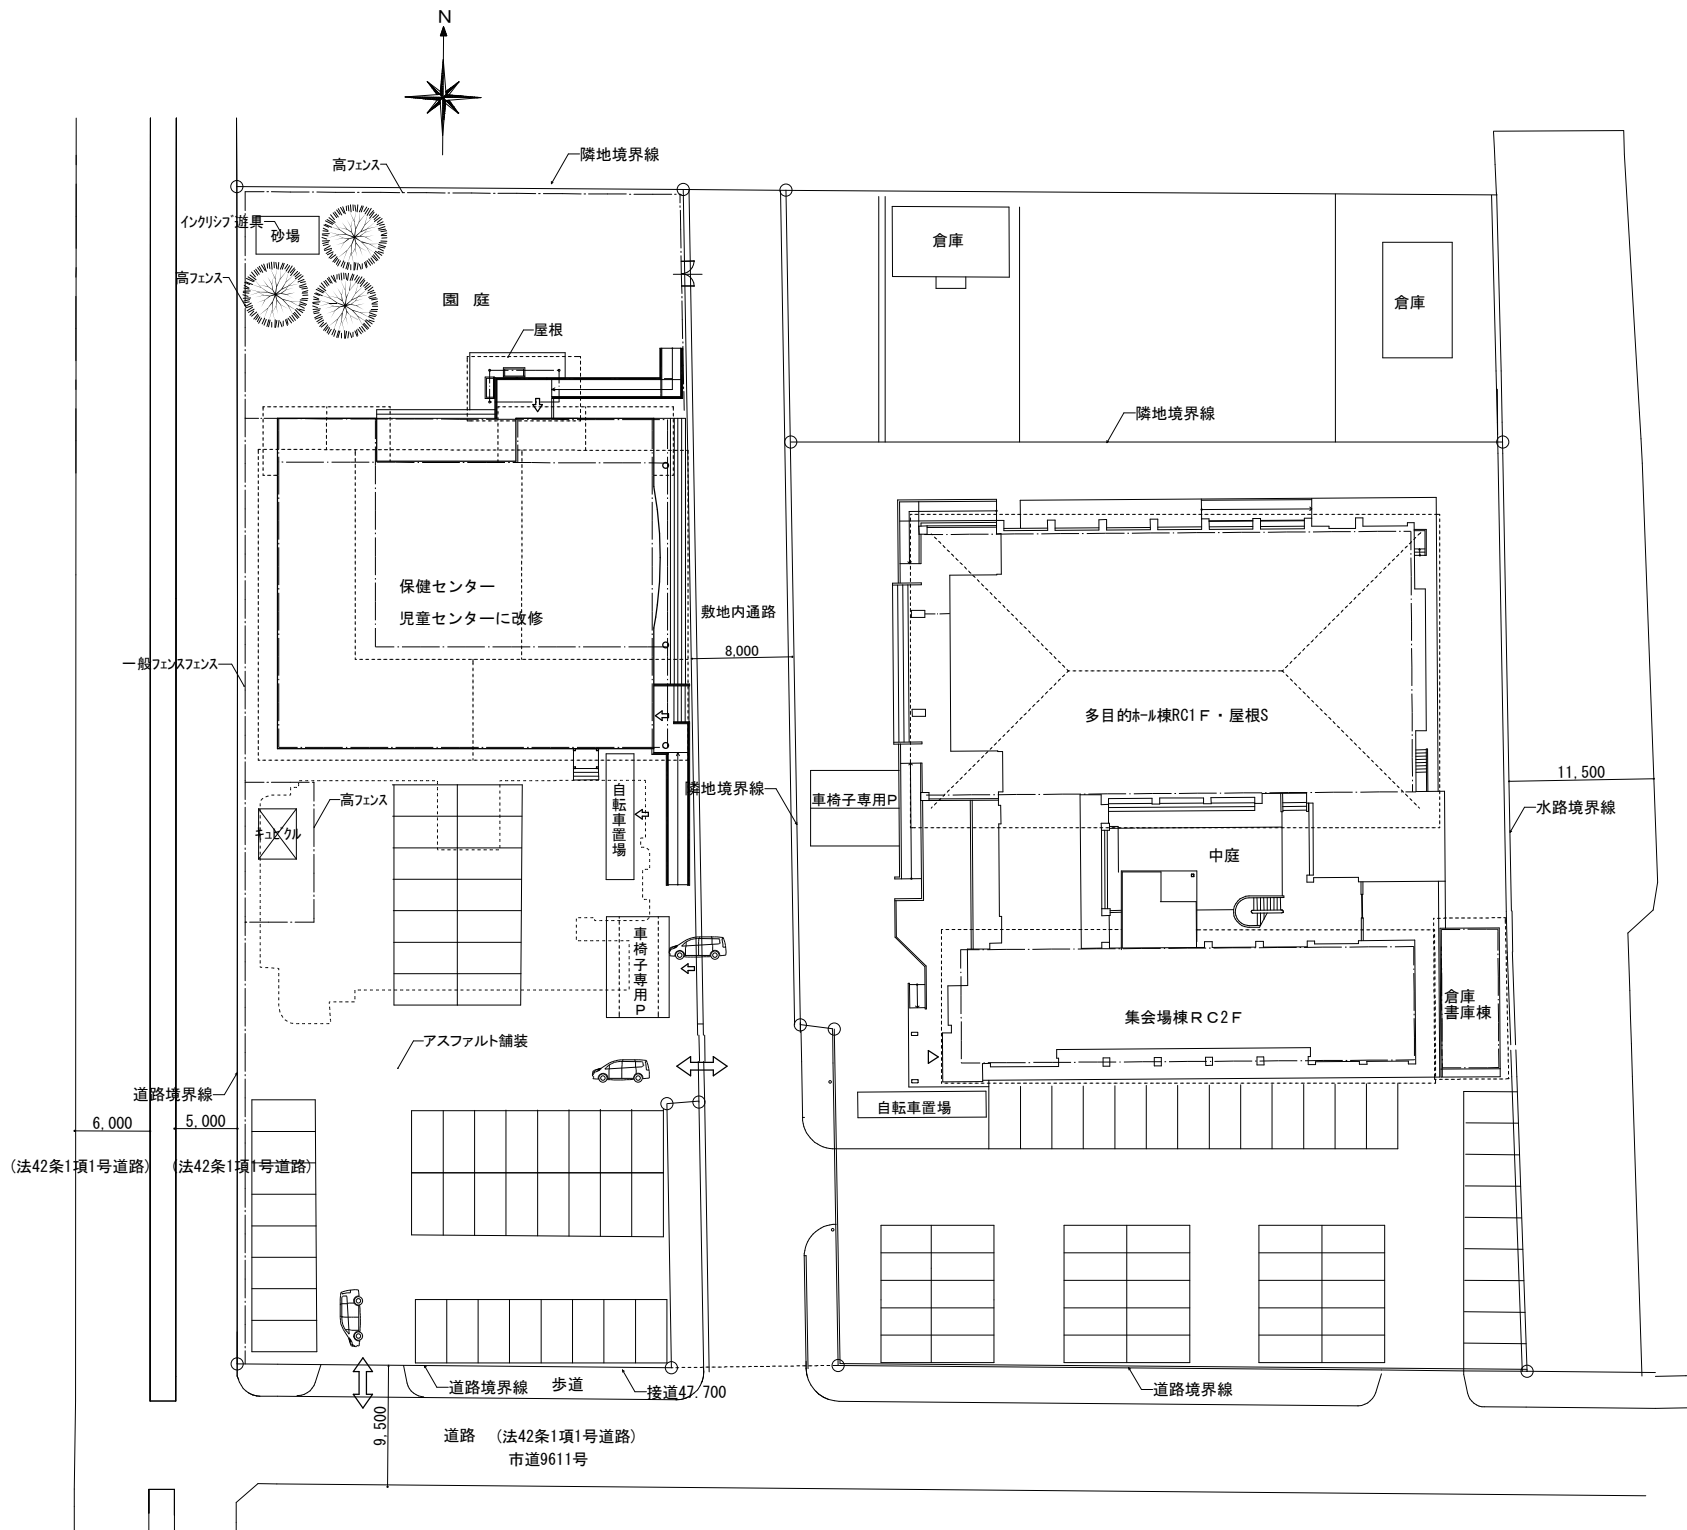

配置図 1:300

佐賀県建築士事務所協同組合
 〒 840-0814 佐賀市成章町2番10号
 TEL 0952-25-3139 FAX 0952-25-3153
 一級建築士事務所 佐賀県知事登録 第ほ-854号 手塚 博是



佐賀市建設部建築住宅課


工事名称

久保田保健センター改修 (建築) 工事


図面名称

外構計画図 (北側園庭)

| 縮尺 | 図面番号 |
|----|------|
| A1 | / A |
| A3 | |

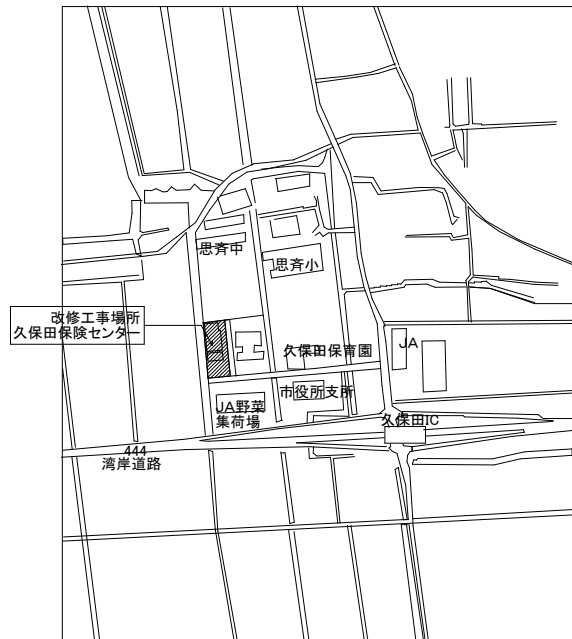

付近見取り図

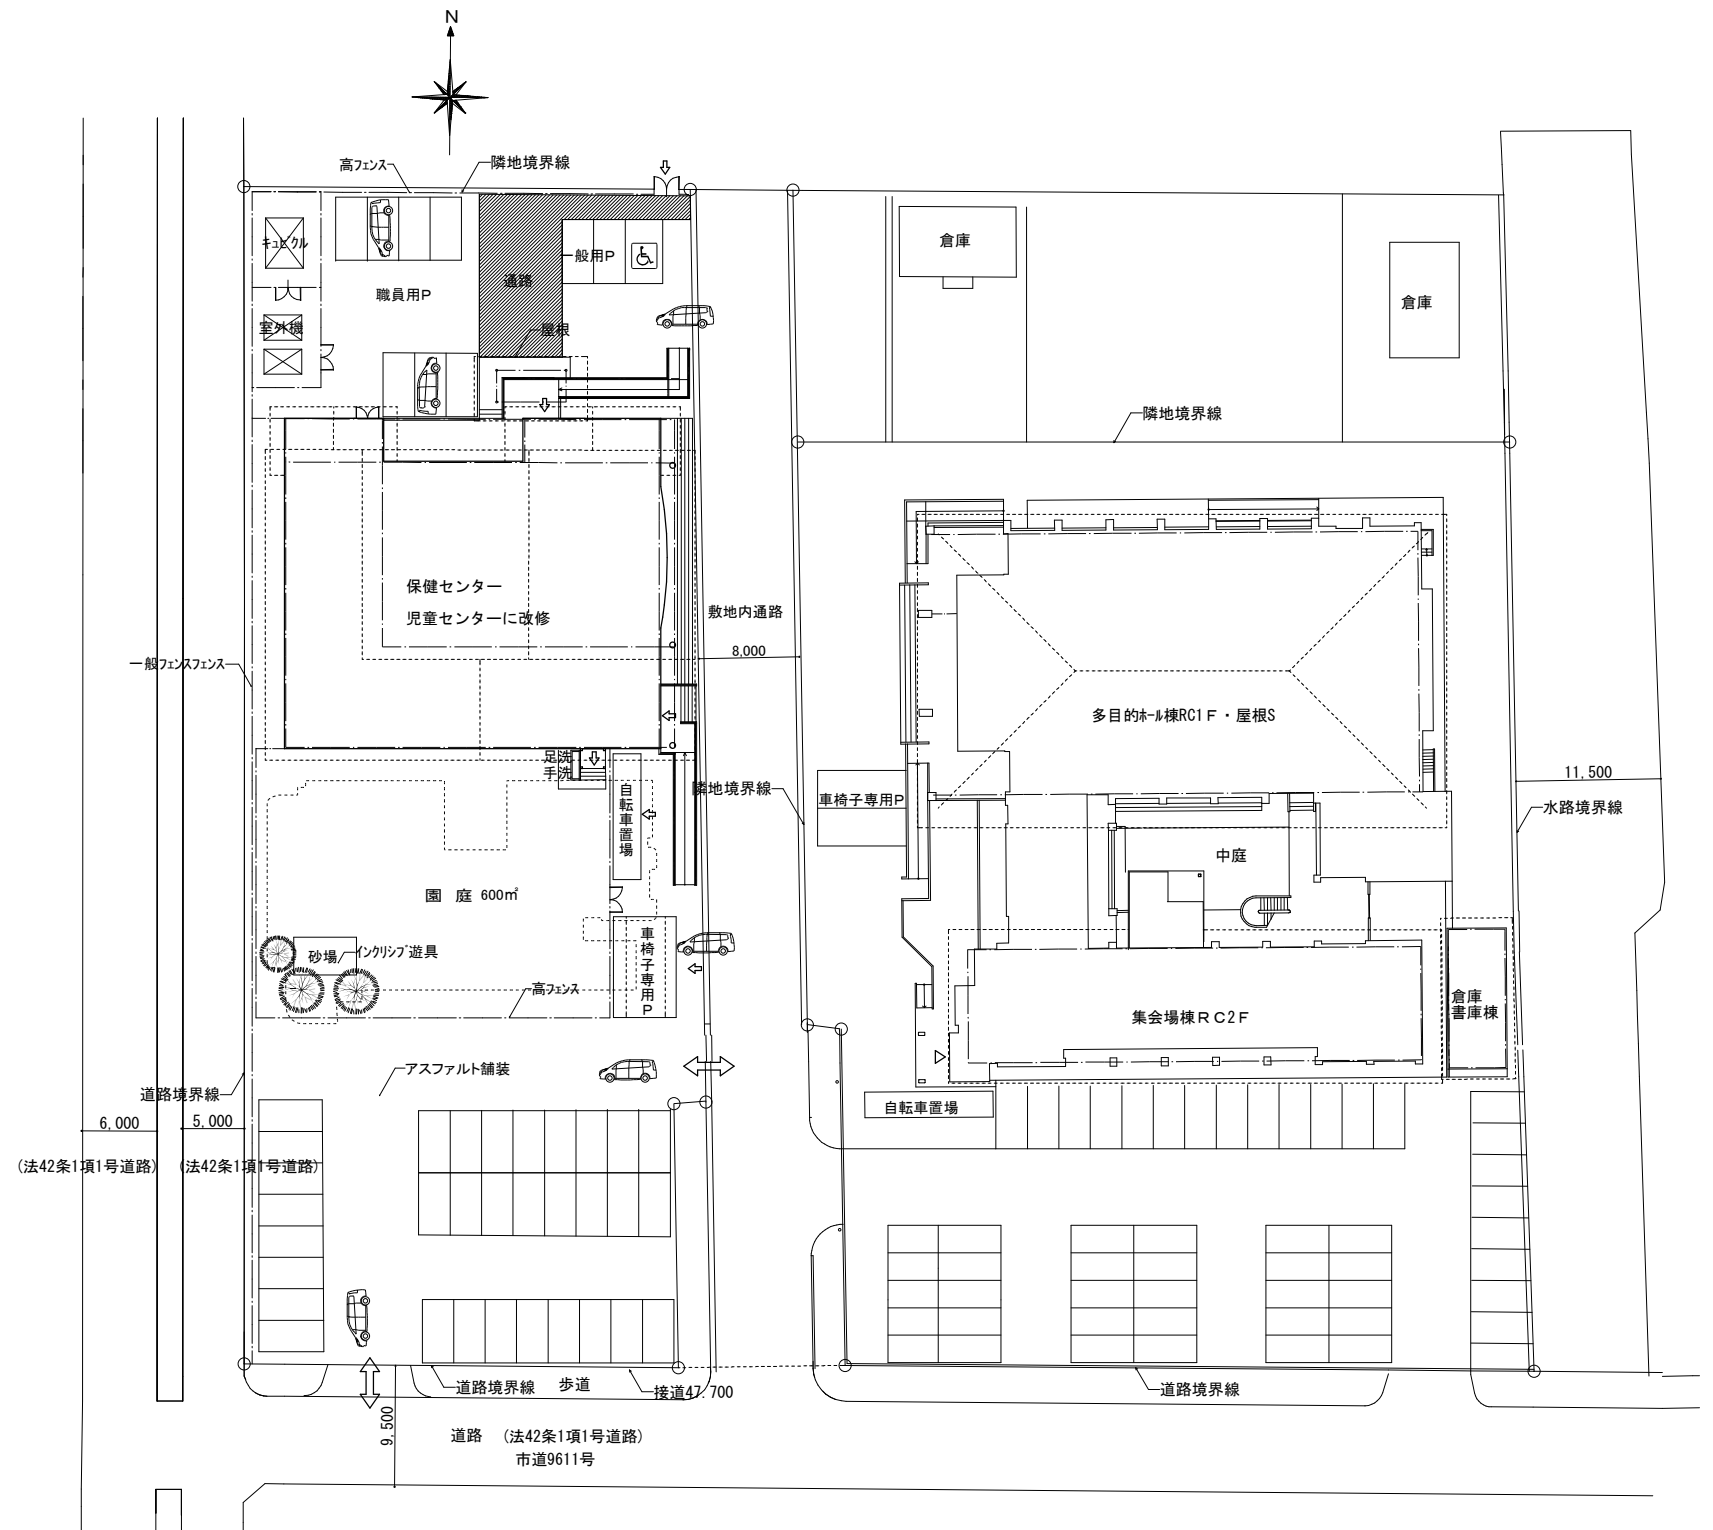

佐賀県建築士事務所協同組合
 〒 840-0814 佐賀市成章町2番10号
 TEL 0952-25-3139 FAX 0952-25-3153
 一級建築士事務所 佐賀県知事登録 第ほ-854号 手塚 博是



佐賀市建設部建築住宅課

工事名称

久保田保健センター改修（建築）工事

図面名称

外構計画図（南側園庭）

| 縮尺 | 図面番号 |
|----|------|
| A1 | / A |
| A3 | |