


《 造作詳細図 》

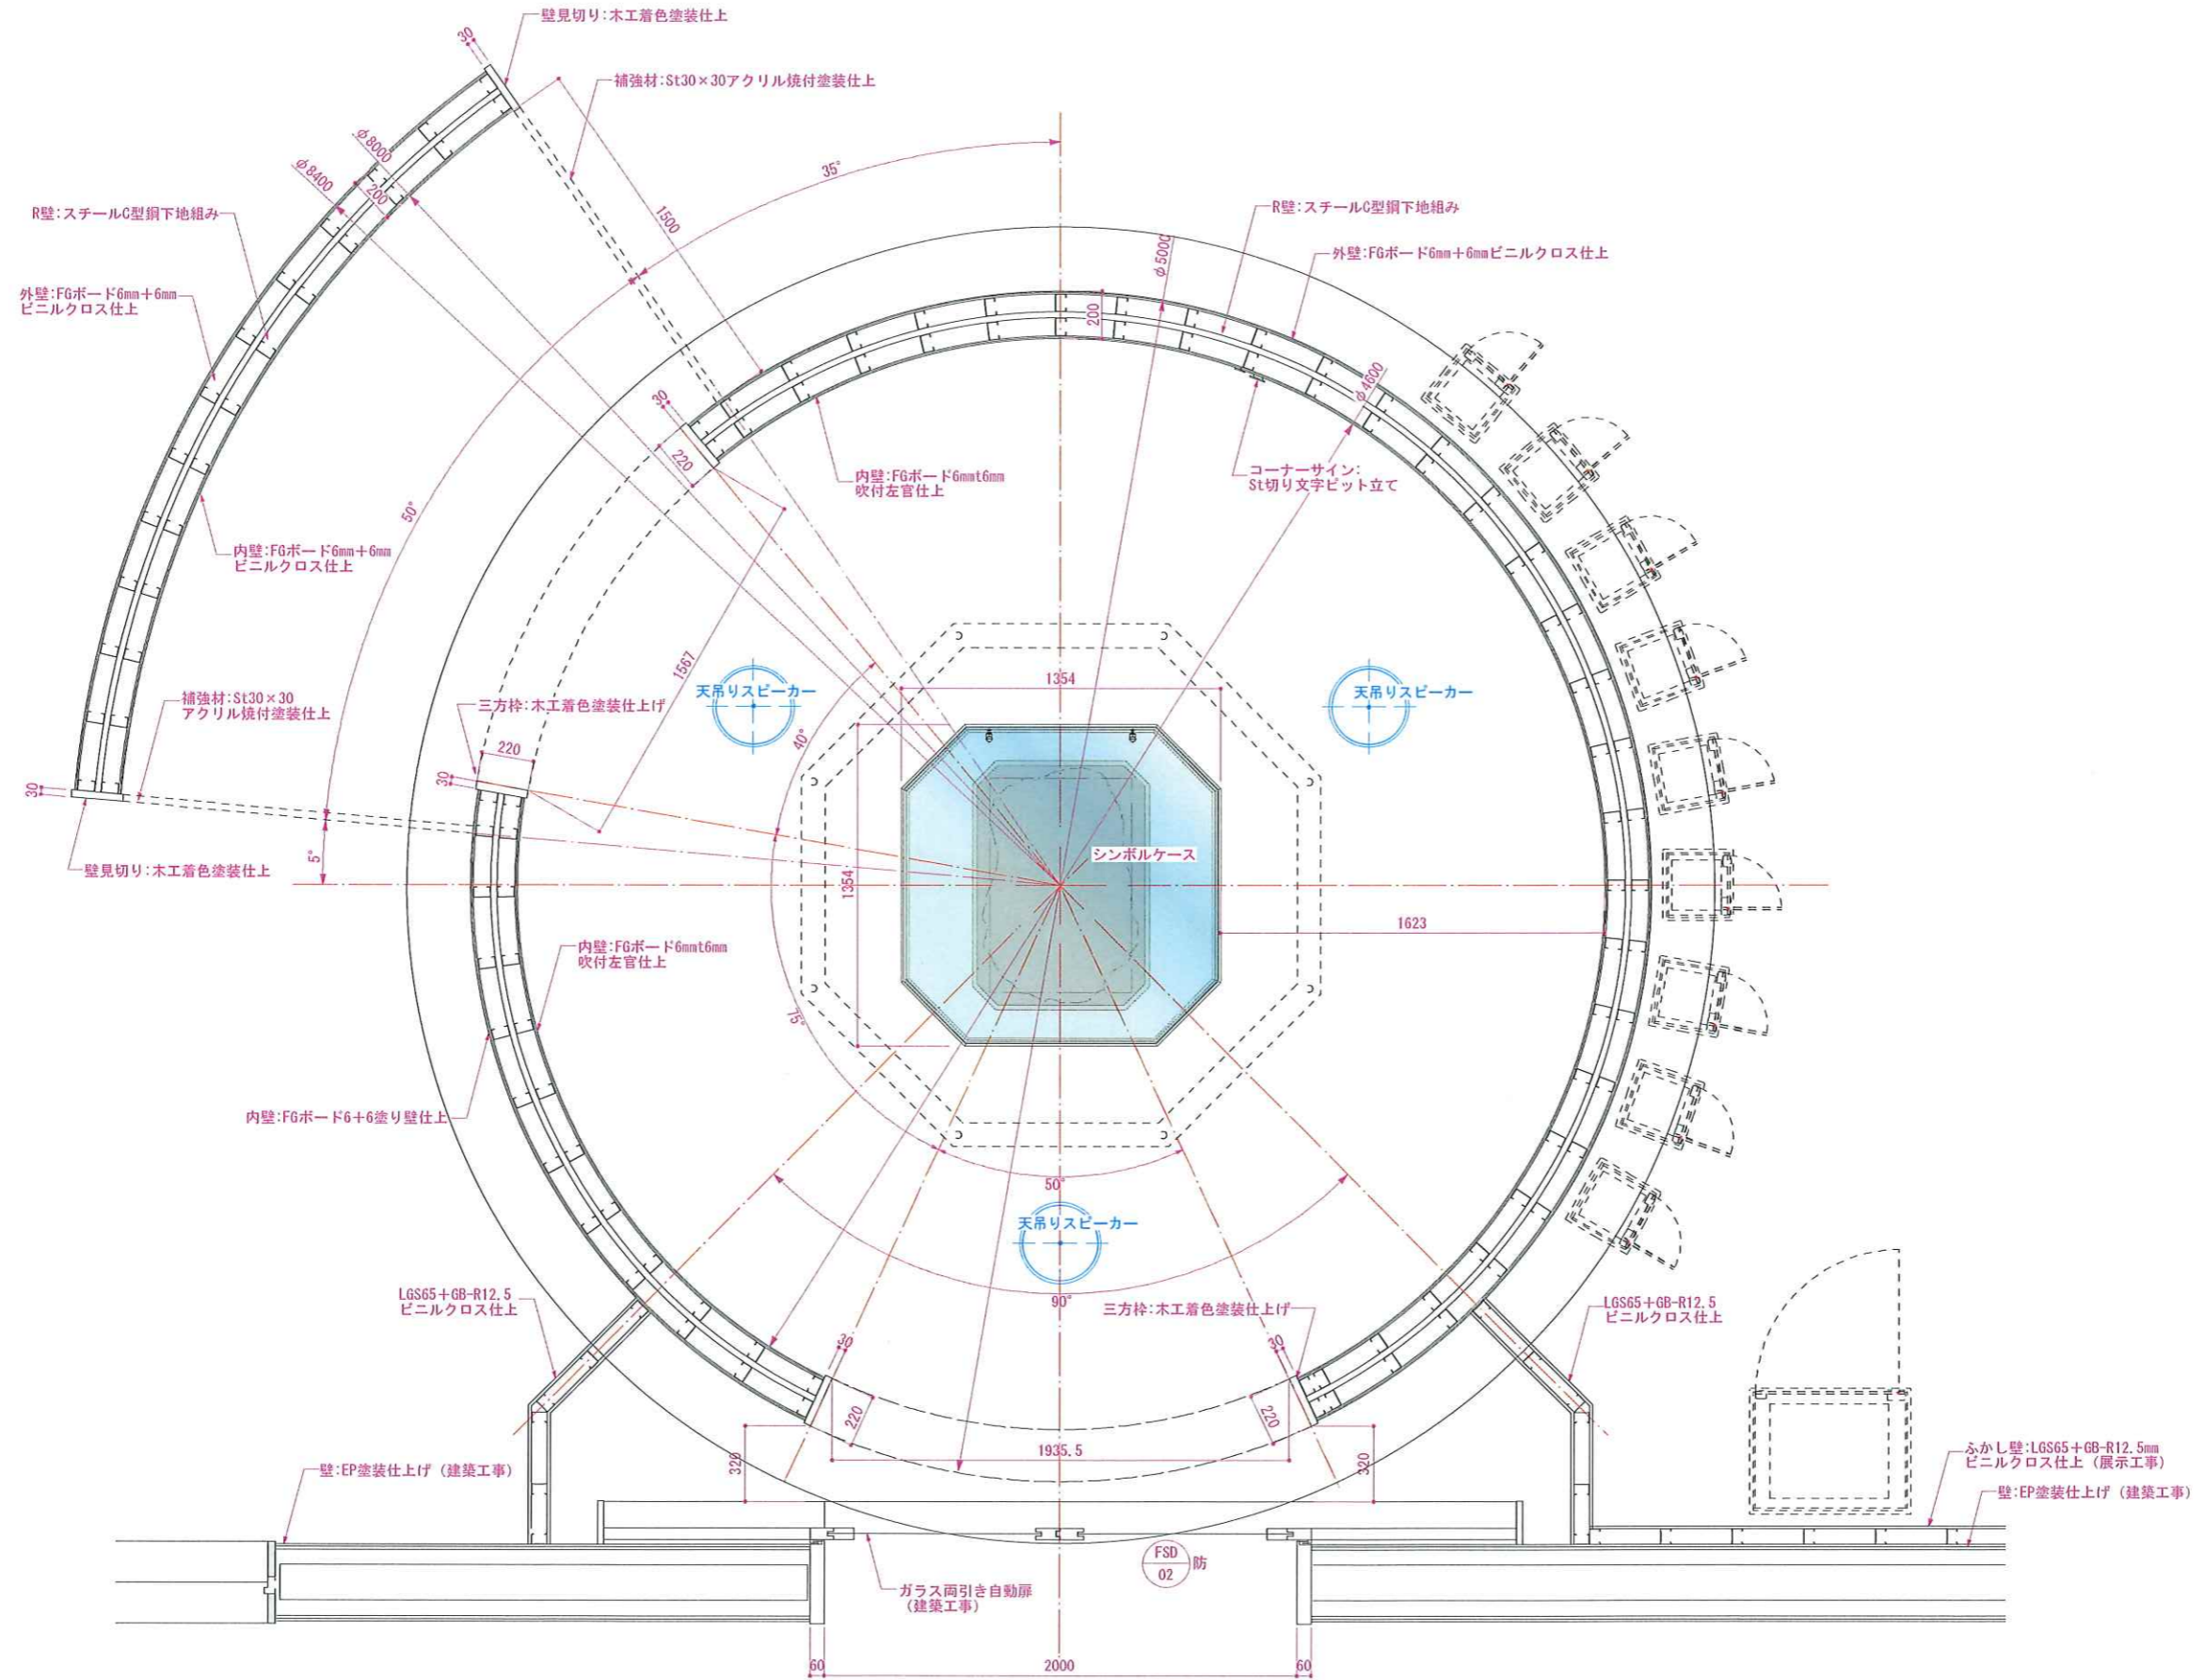


REVISION



TITLE		
東名遺跡屋内展示実施設計業務		
DRAWN	DESIGNED	CHECKED
草野	稗田	高辻

SUBJECTS	
造作詳細図. 1 (E 東名遺跡のたから)	
DATE	SCALE
2025. 03. 25	1/30 (A3)





NO.
049

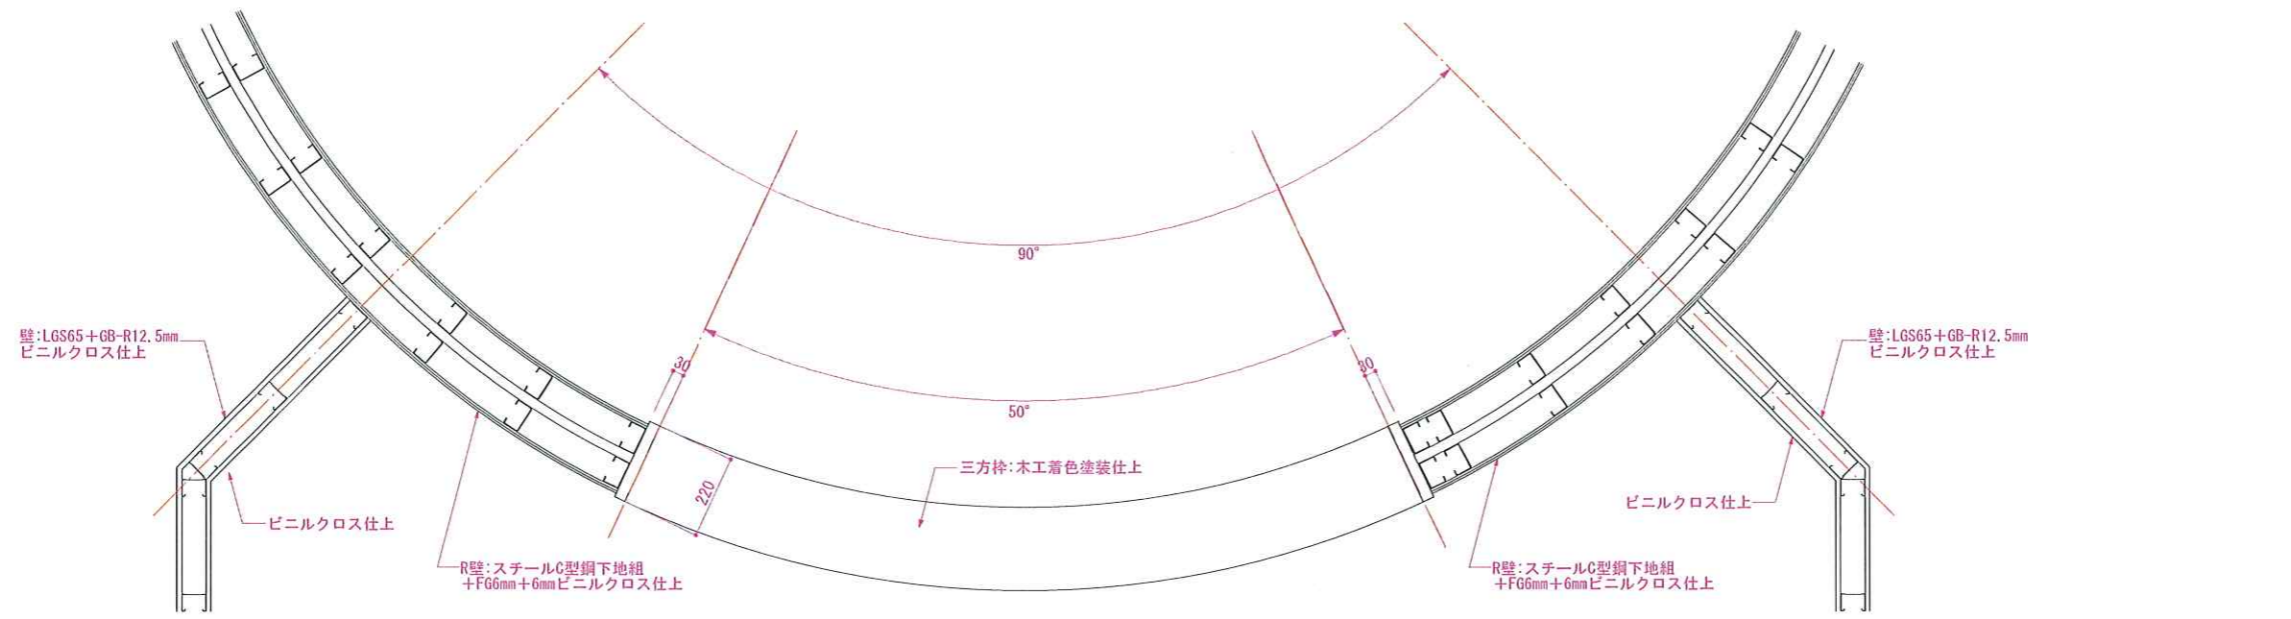

TITLE 東名遺跡屋内展示実施設計業務		
DRAWN 草野	DESIGNED 稗田	CHECKED 高辻

SUBJECTS 造作詳細図. 2 (E 東名遺跡のたから)	
DATE 2025. 03. 25	SCALE 1/20 (A3)

NO. 050

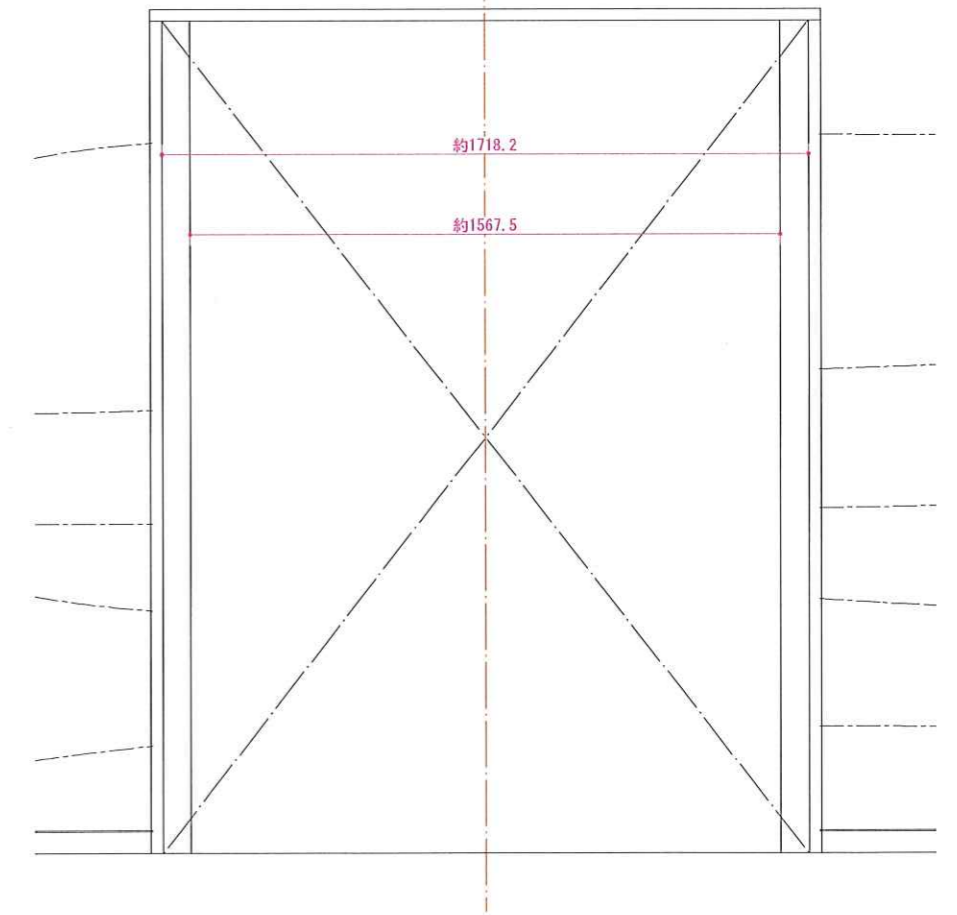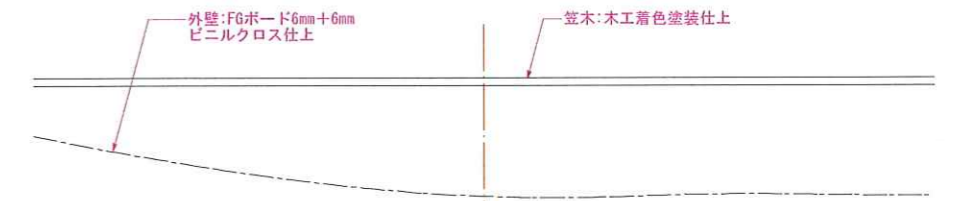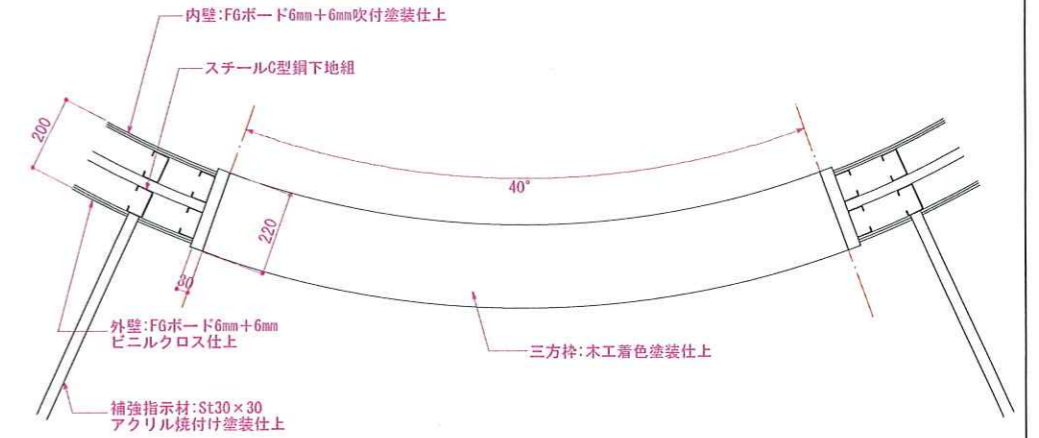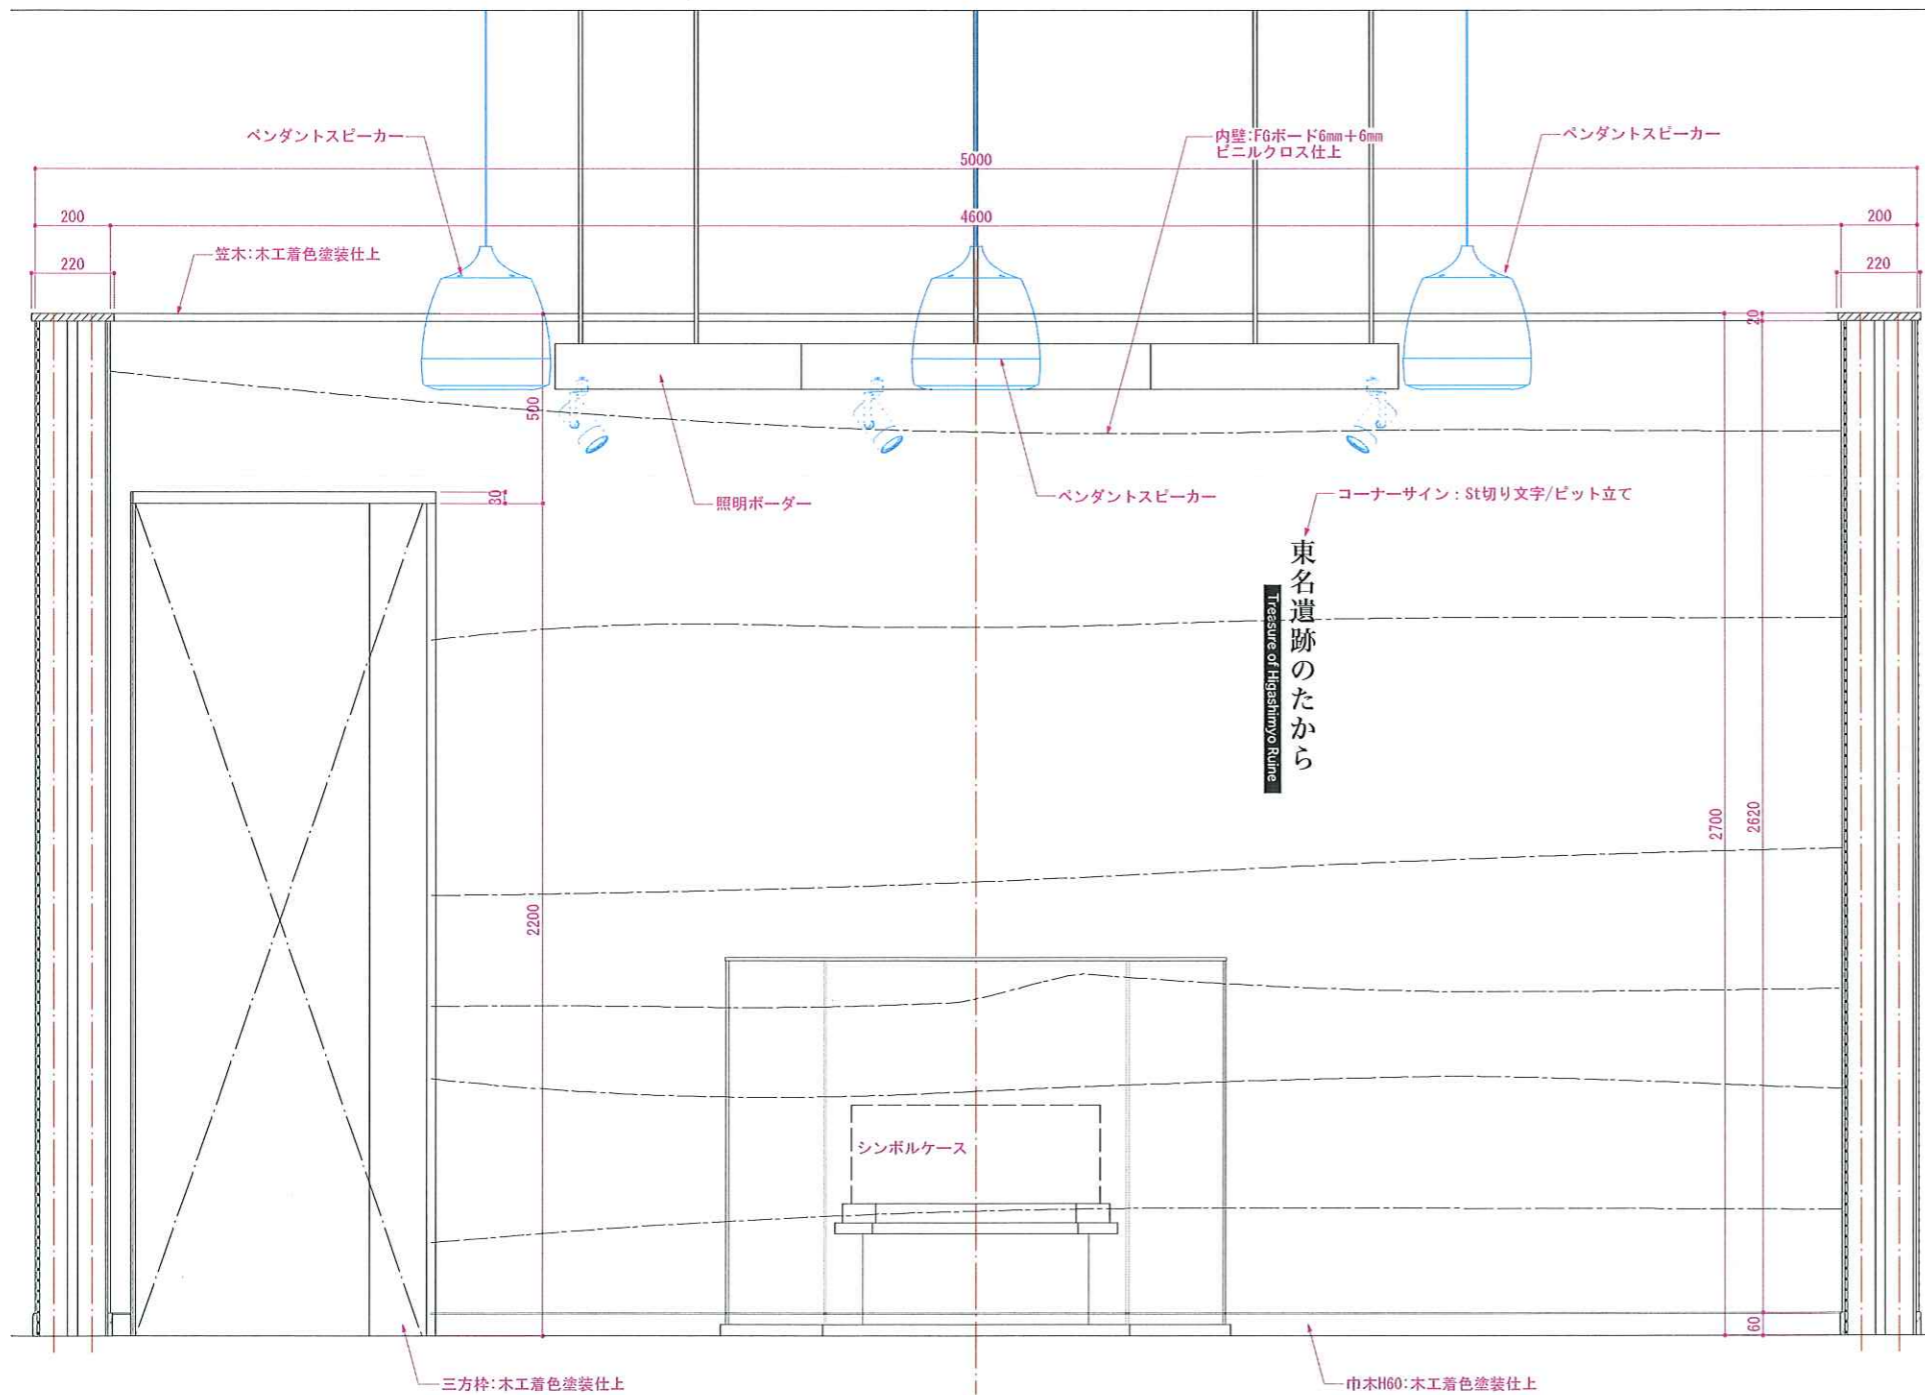

REVISION



TITLE 東名遺跡屋内展示実施設計業務



DRAWN 草野 DESIGNED 稗田 CHECKED 高辻

SUBJECTS 造作詳細図.3 (E 東名遺跡のたから)


DATE 2025.03.25 SCALE 1/20 (A3)

NO.


051

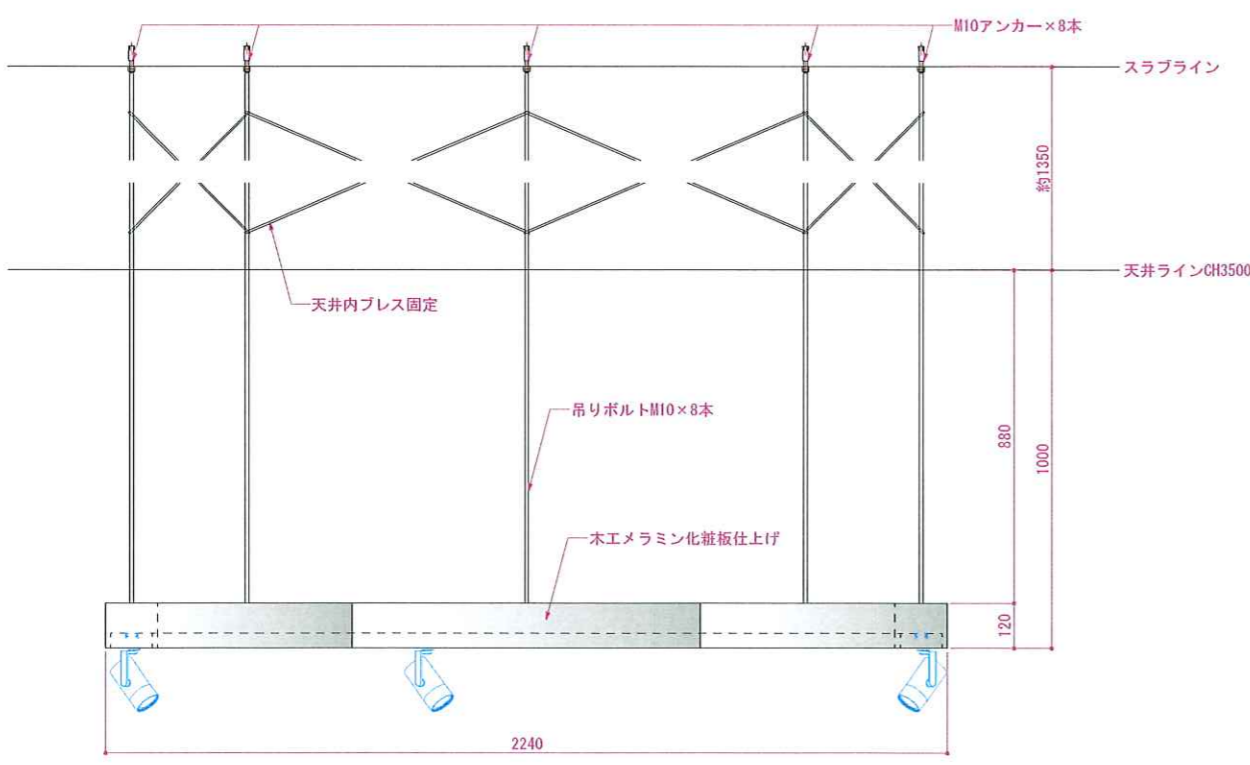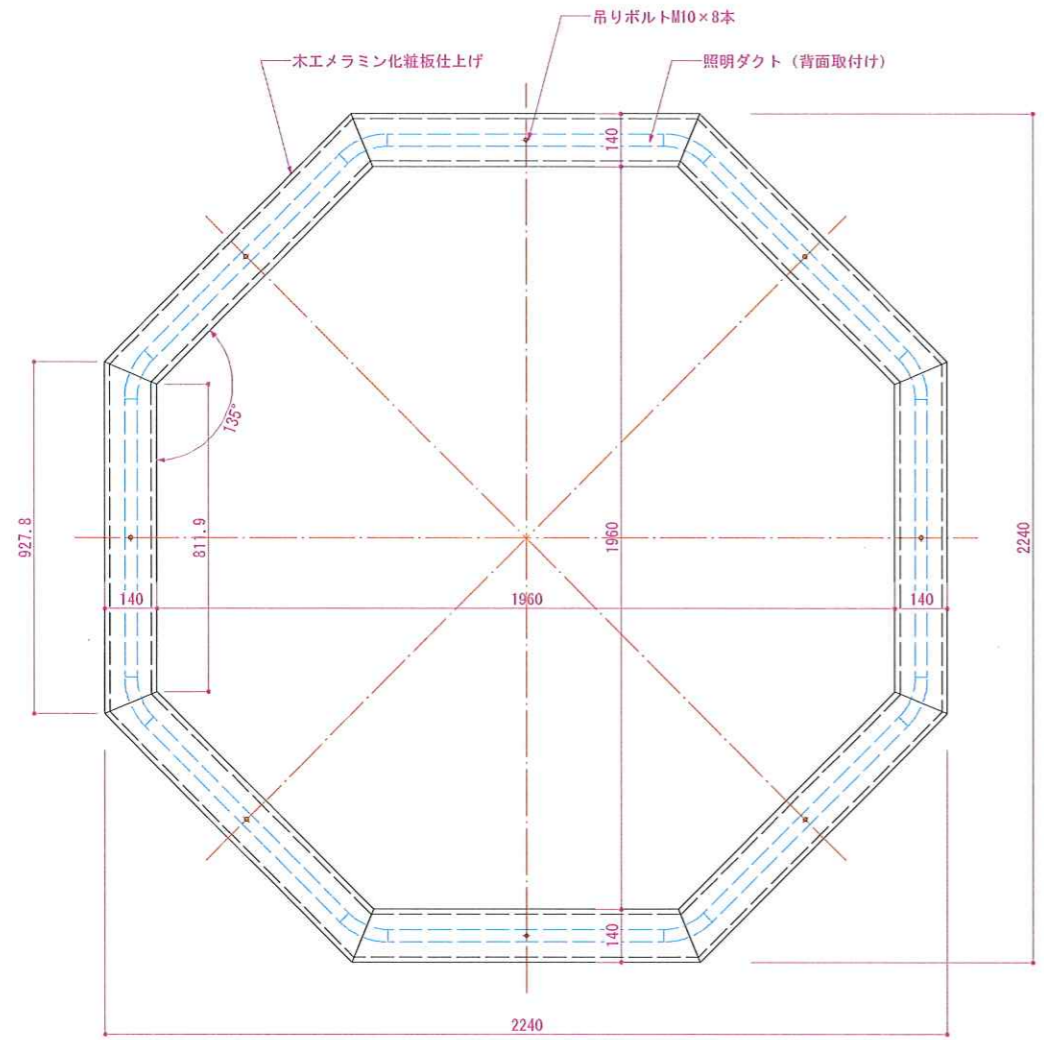

照明ポーター詳細図 S=1/20

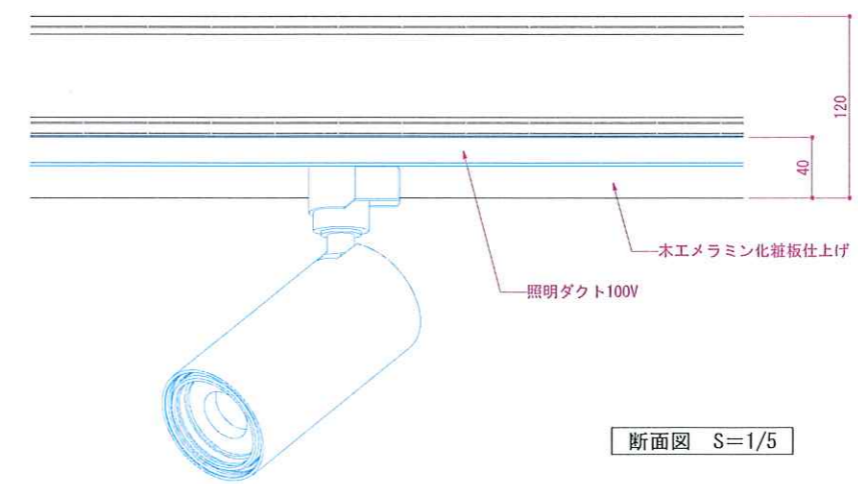

断面図 S=1/5

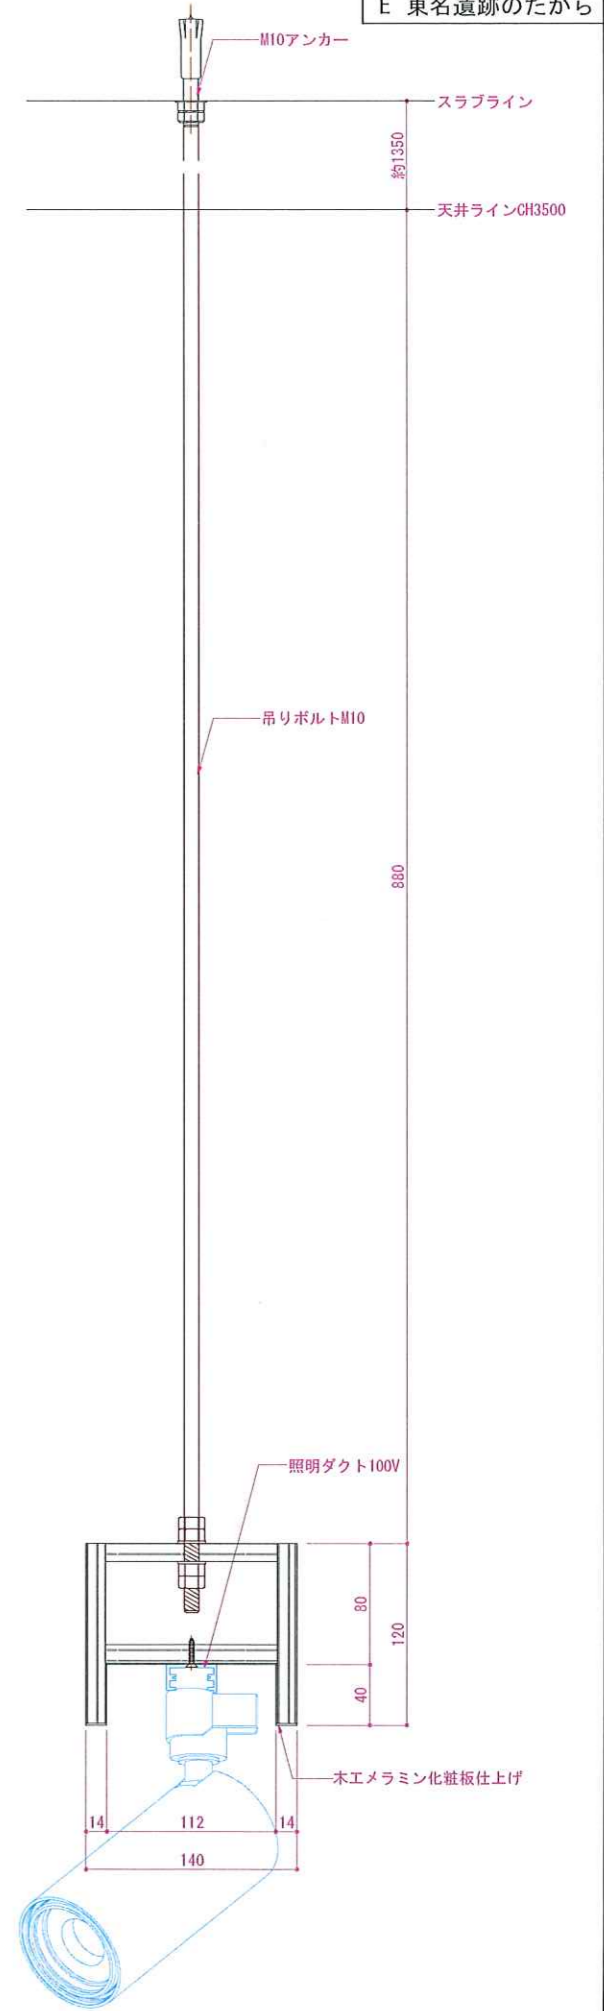









REVISION



TITLE		
東名遺跡屋内展示実施設計業務		
DRAWN	DESIGNED	CHECKED
草野	稗田	高辻

SUBJECTS	
造作詳細図.4 (E 東名遺跡のたから)	
DATE	SCALE
2025.03.25	1/20 1/5 (A3)

NO.
052

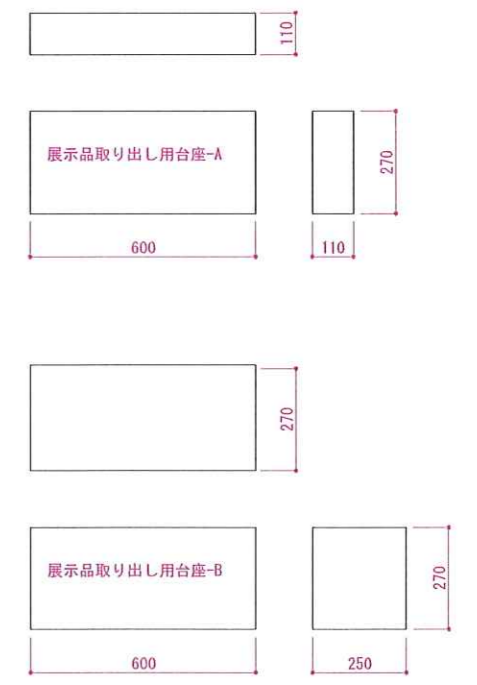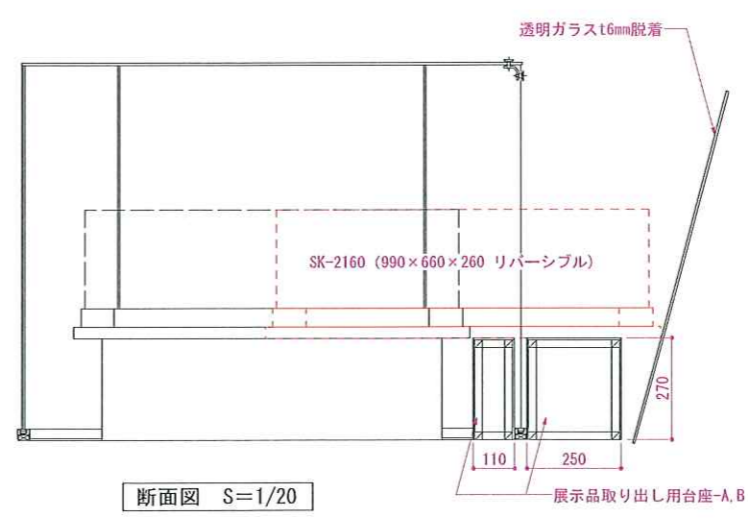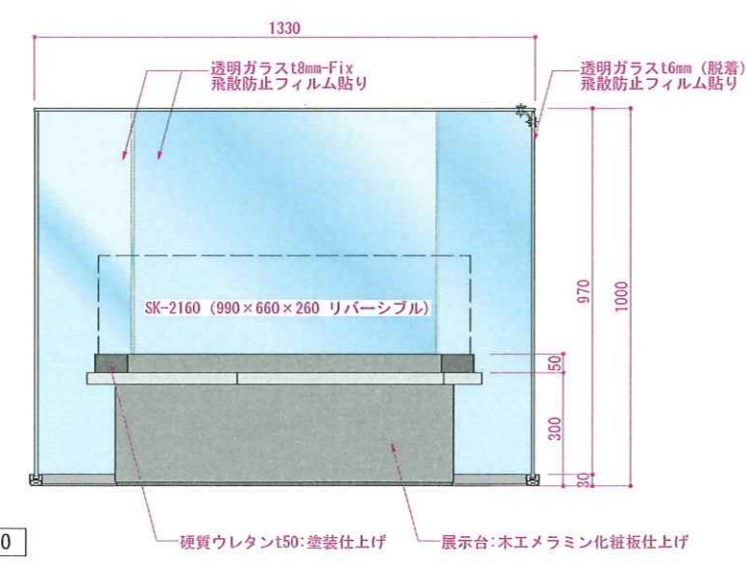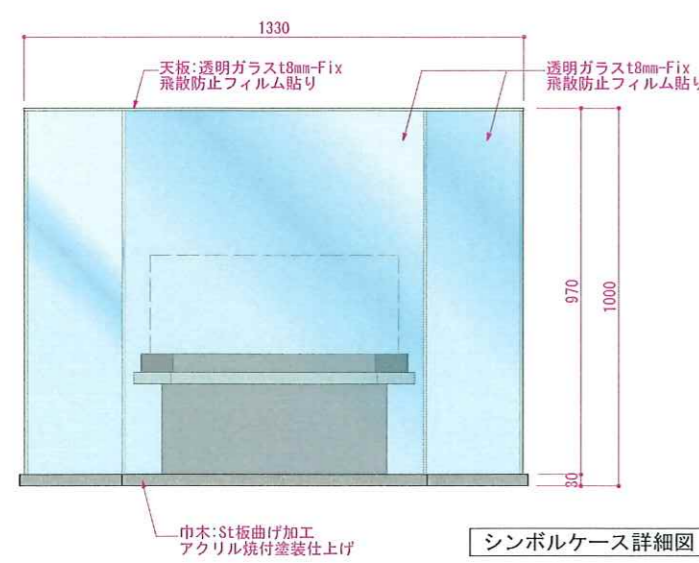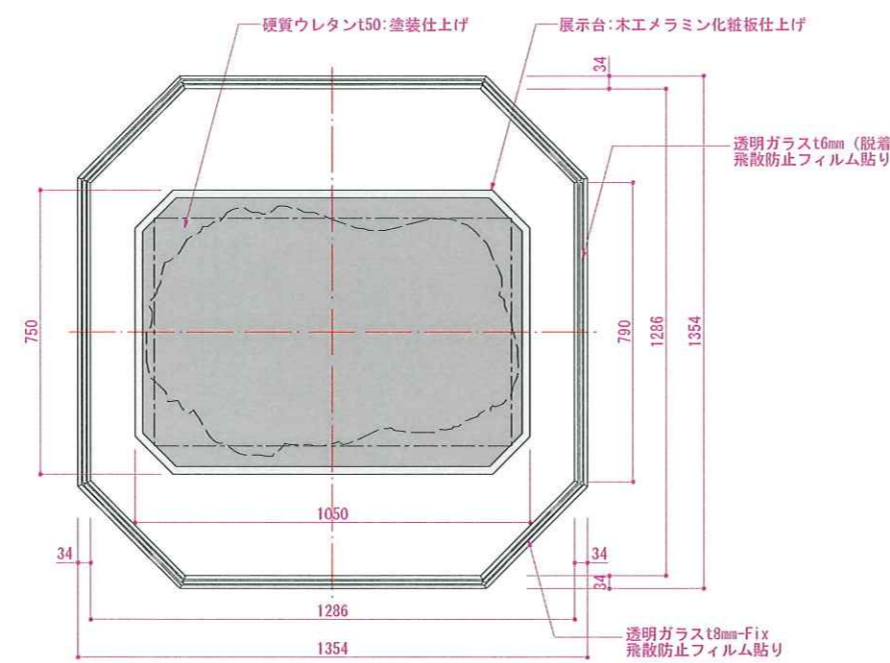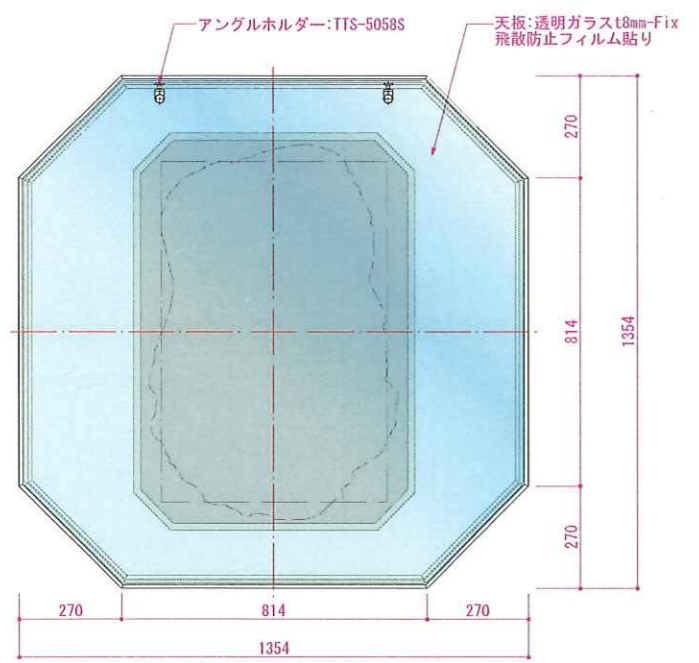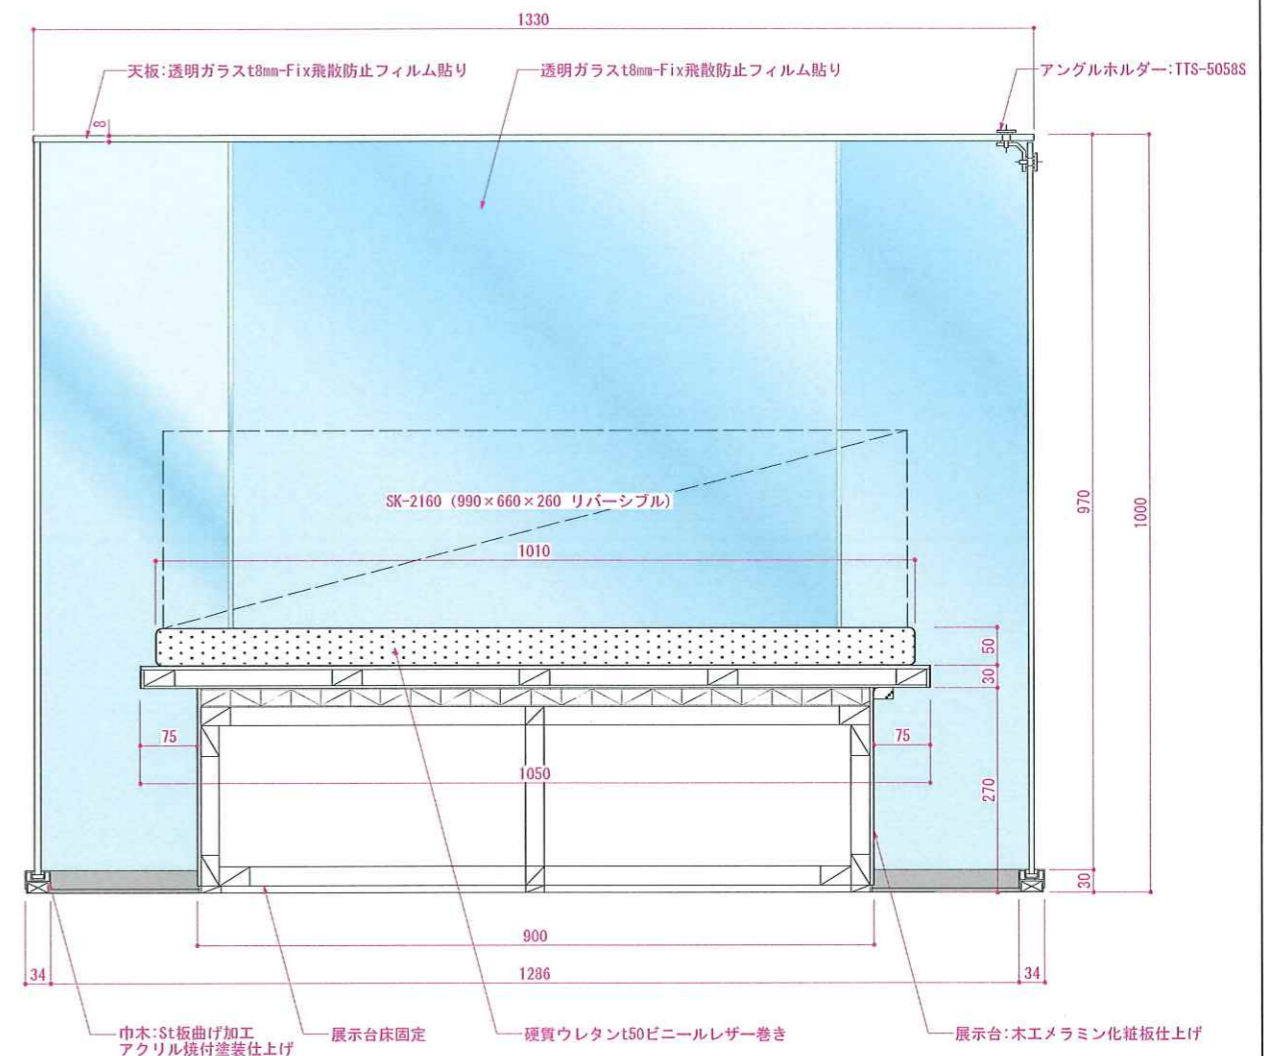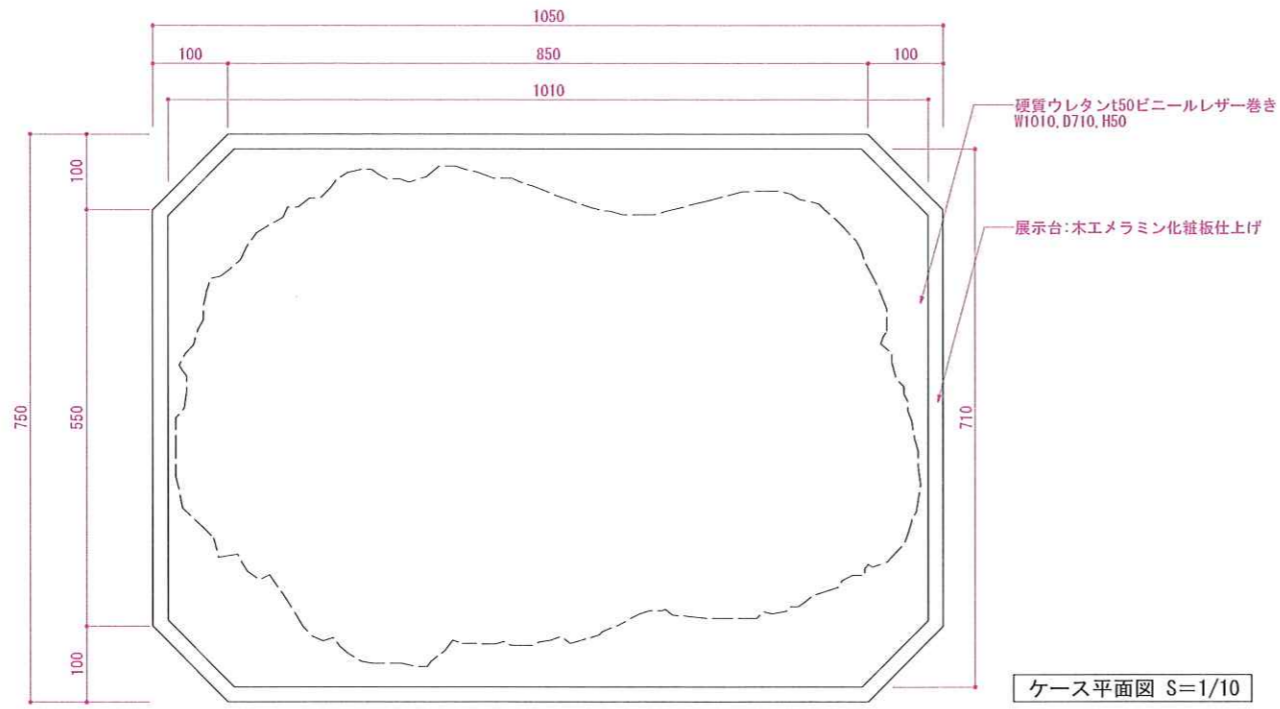




REVISION



TITLE	東名遺跡屋内展示実施設計業務		
DRAWN	草野	DESIGNED	種田
CHECKED	高辻		

SUBJECTS	遺作詳細図.5 (E 東名遺跡のたから)		
DATE	2025.03.25	SCALE	1/20 1/10 (A3)

NO.	053
-----	-----

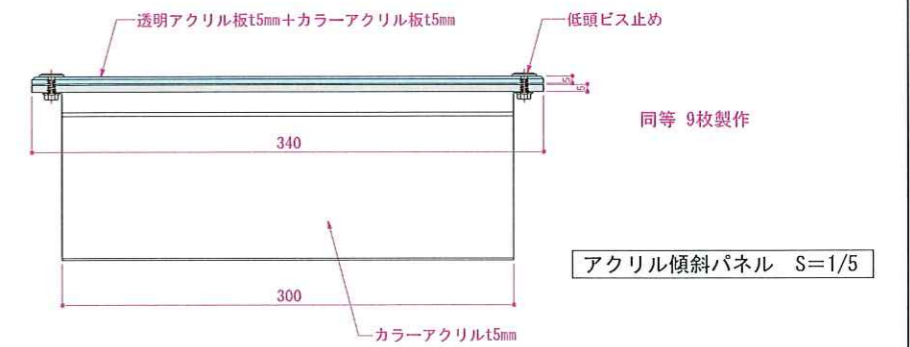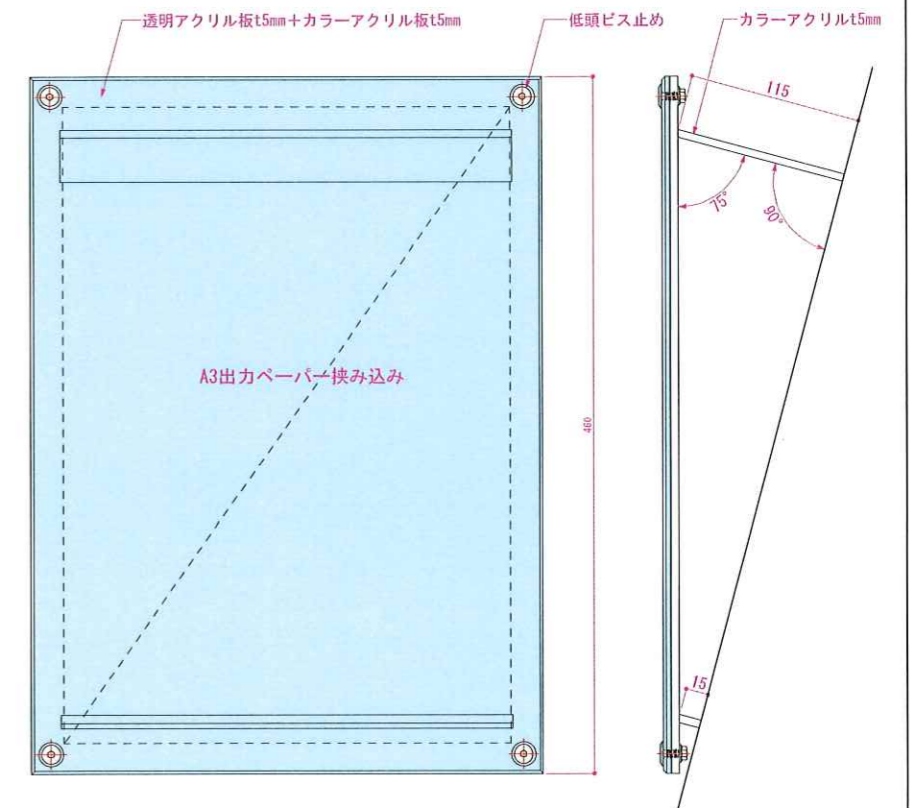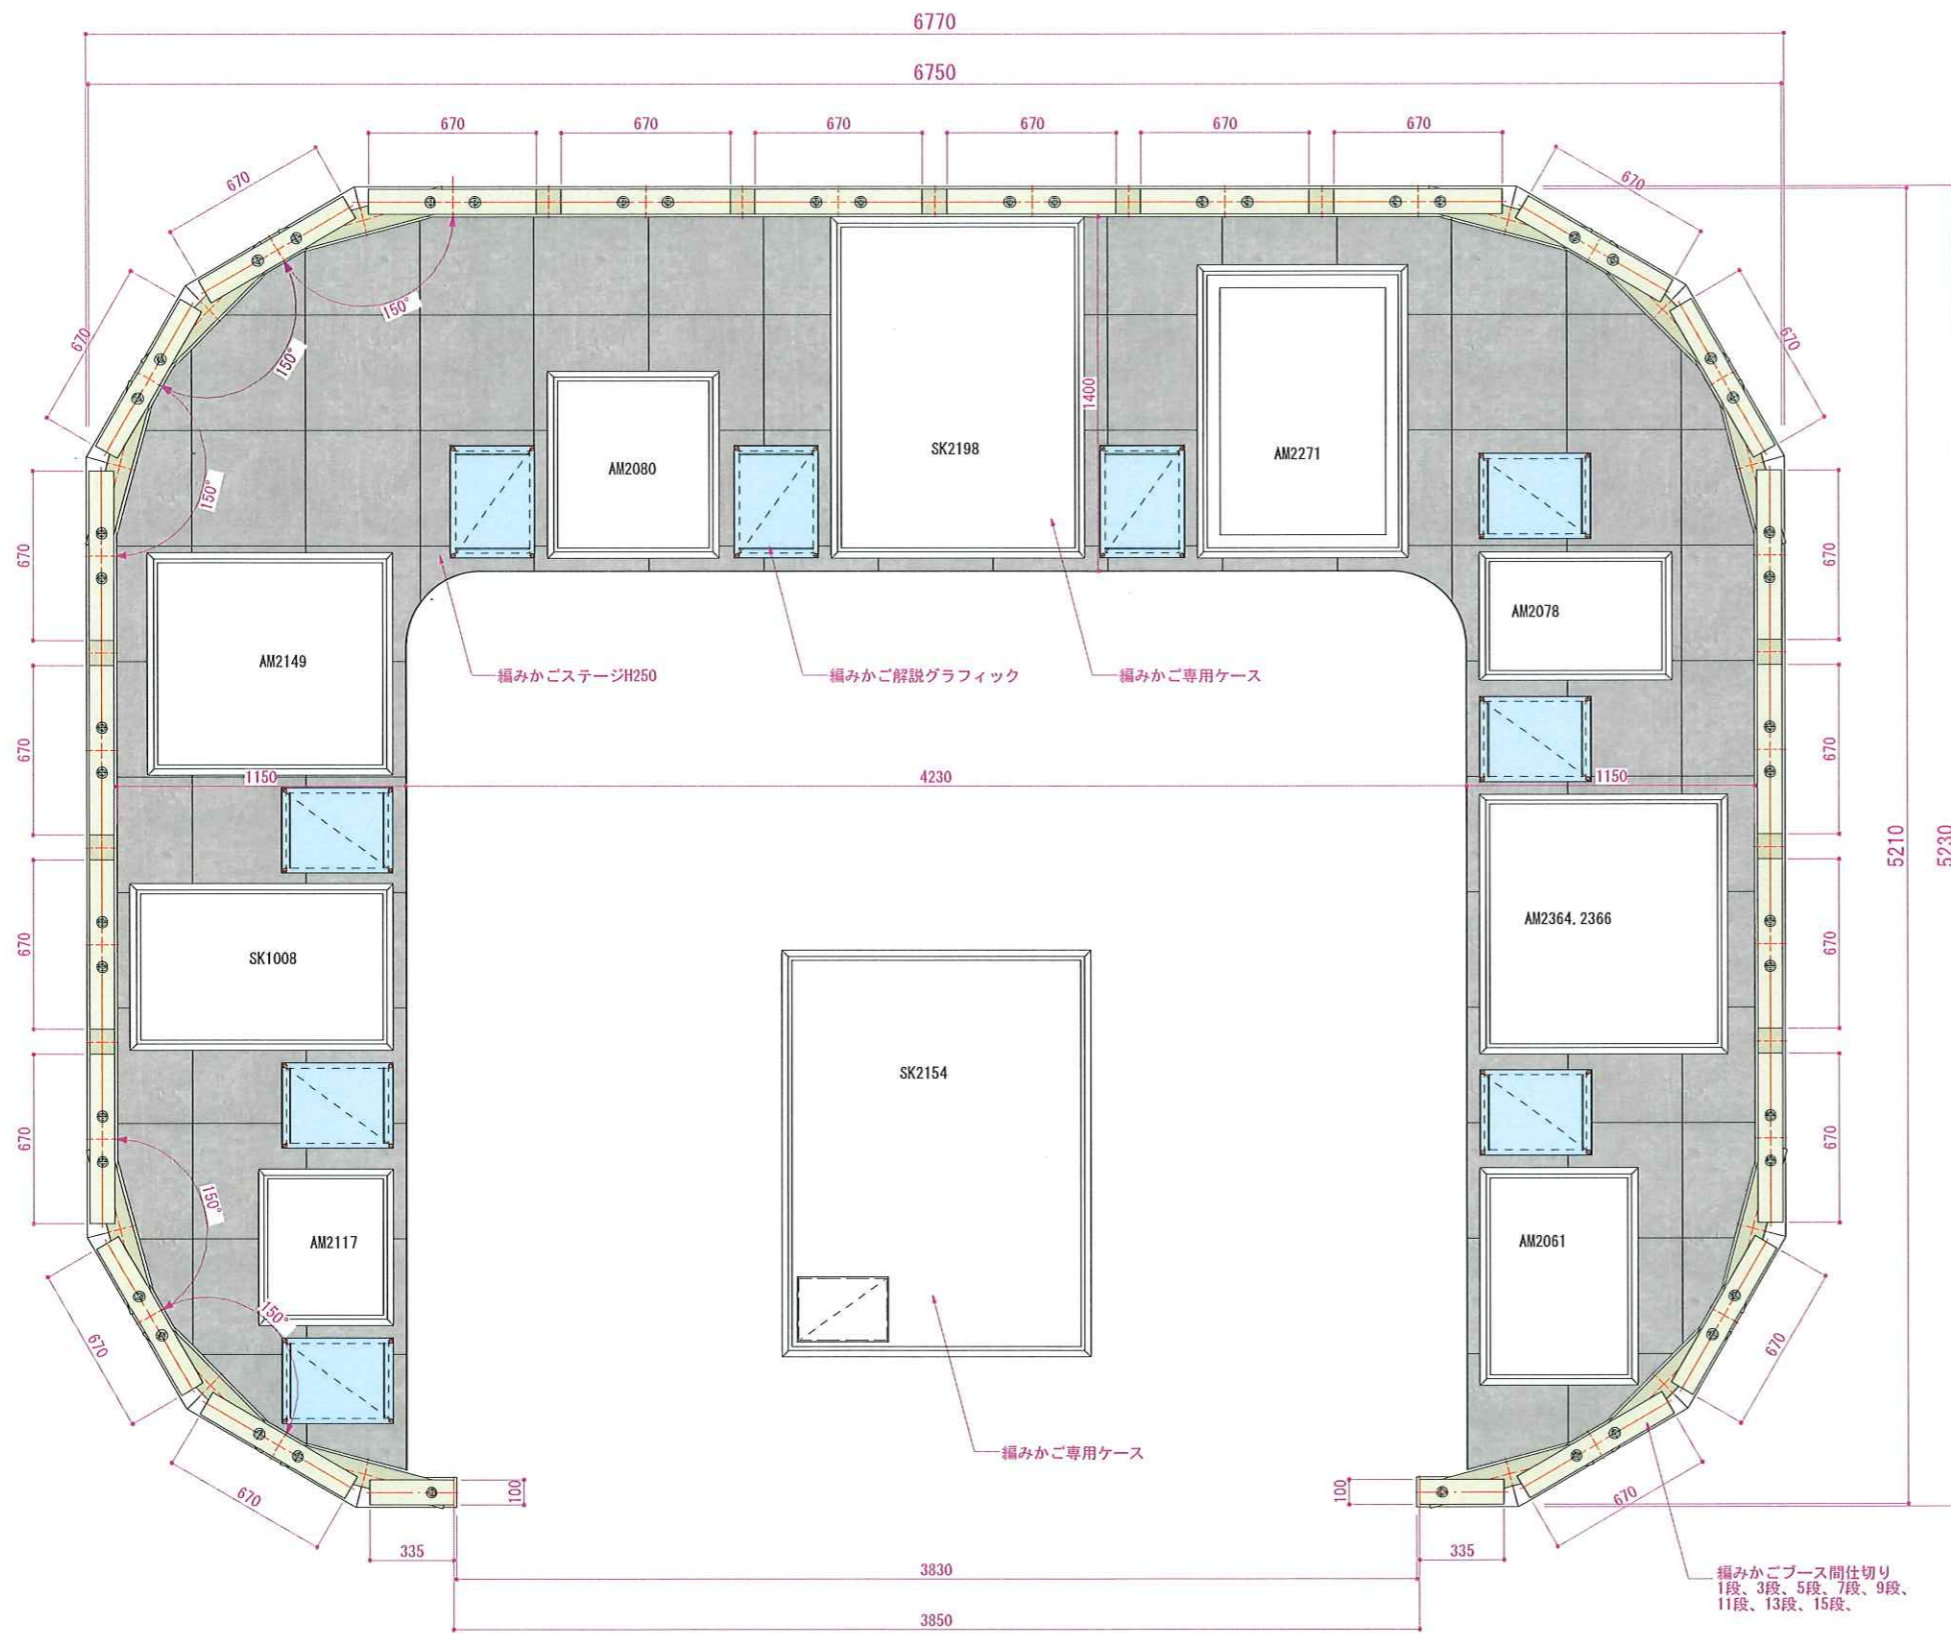

REVISION



TITLE 東名遺跡屋内展示実施設計業務

SUBJECTS 造作詳細図.6 (F 編みかご)

NO.

DRAWN 草野


DESIGNED 稗田

CHECKED 高辻

DATE 2025.03.25

SCALE 1/30 1/5 (A3)


054

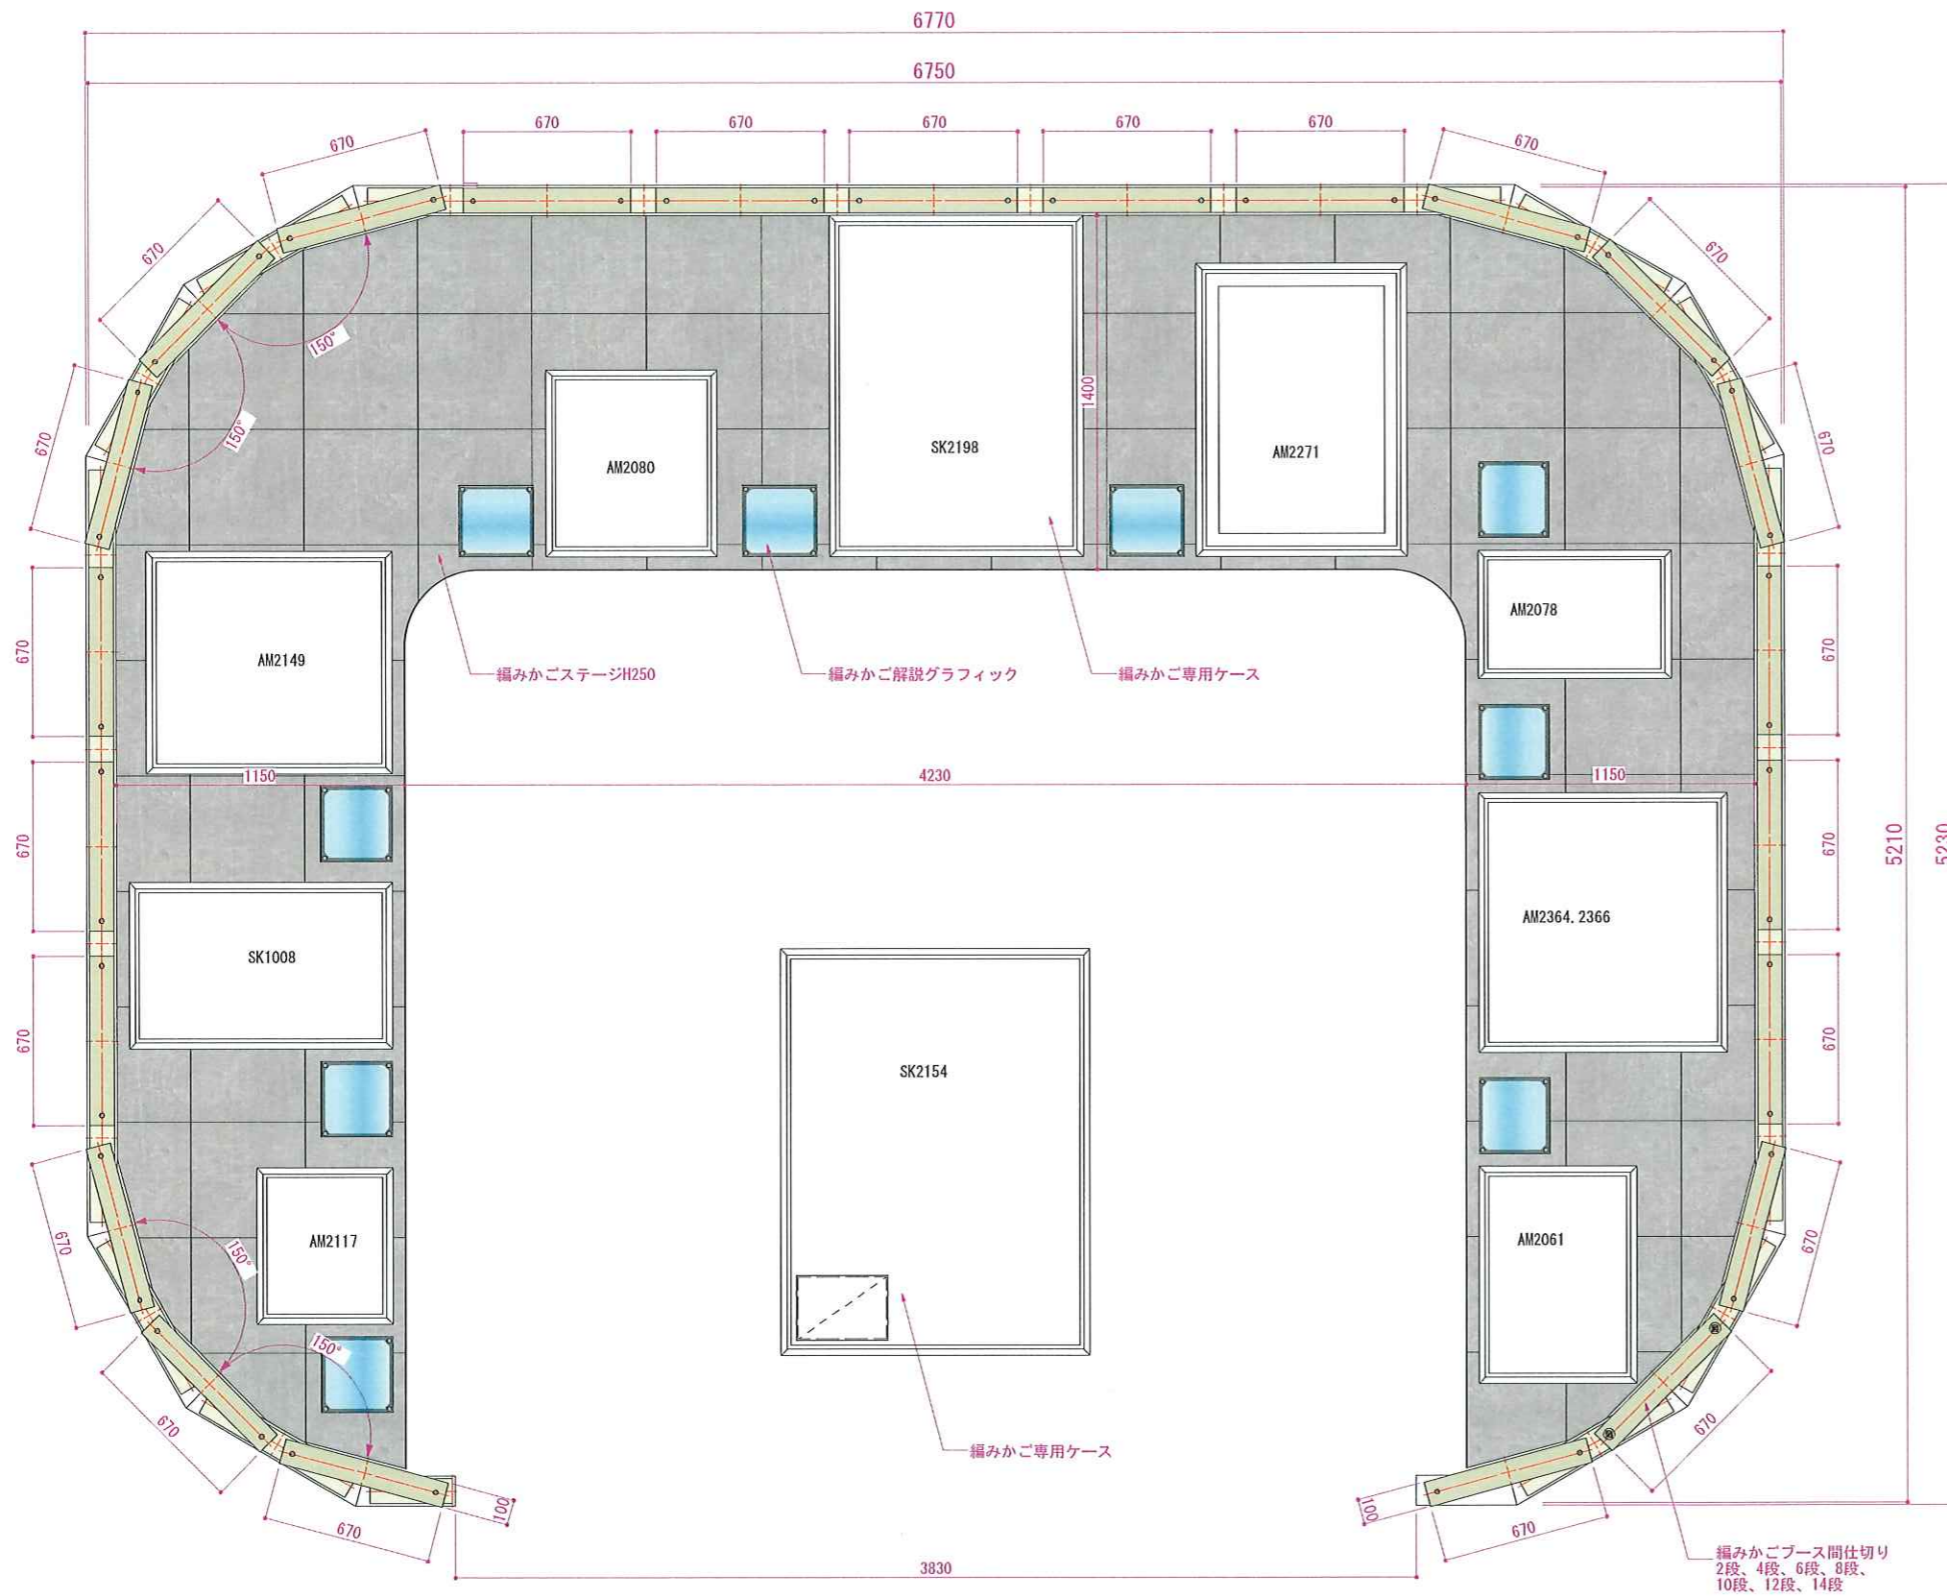

REVISION




TITLE 東名遺跡屋内展示実施設計業務			SUBJECTS 造作詳細図.7 (F 編みかご)		NO. 055
DRAWN 草野	DESIGNED 稗田	CHECKED 高辻	DATE 2025.03.25	SCALE 1/30 (A3)	

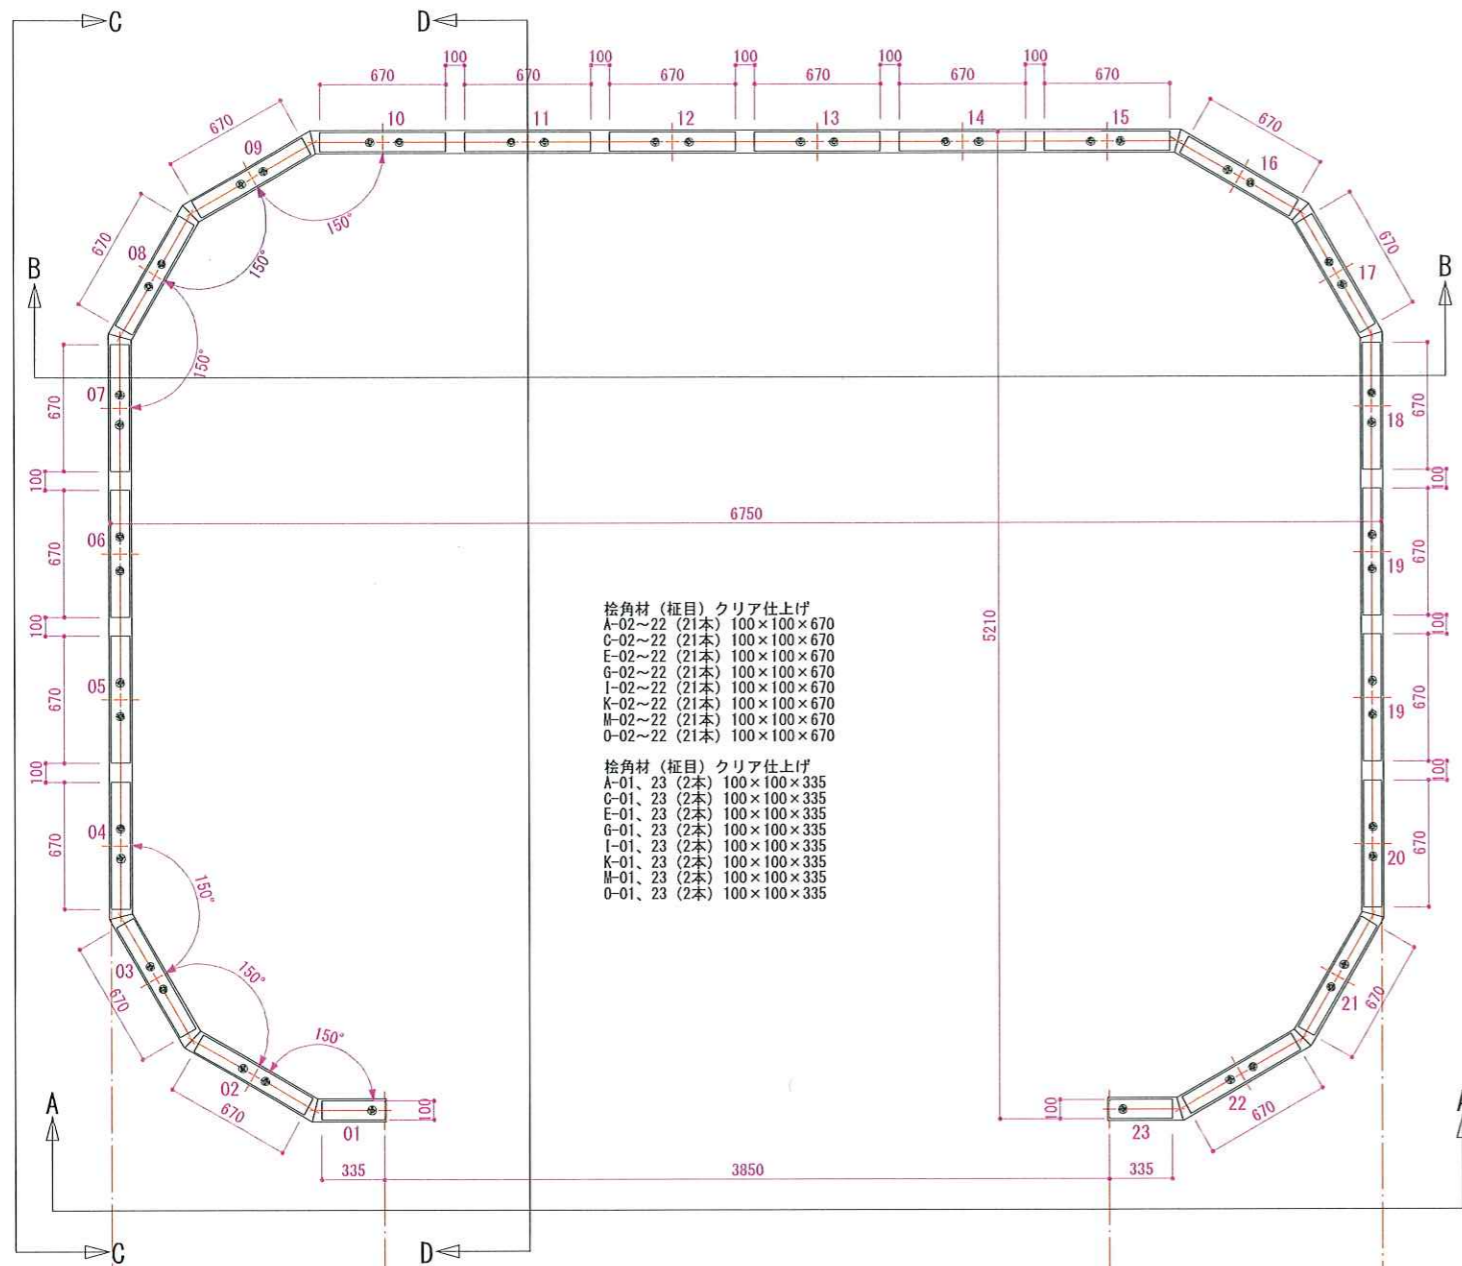


ブース間仕切り平面図 S=1/40

- 検角材 (柱目) クリア仕上げ
- A-02~22 (21本) 100×100×670
  - C-02~22 (21本) 100×100×670
  - E-02~22 (21本) 100×100×670
  - G-02~22 (21本) 100×100×670
  - I-02~22 (21本) 100×100×670
  - K-02~22 (21本) 100×100×670
  - M-02~22 (21本) 100×100×670
  - O-02~22 (21本) 100×100×670
- 検角材 (柱目) クリア仕上げ
- A-01, 23 (2本) 100×100×335
  - C-01, 23 (2本) 100×100×335
  - E-01, 23 (2本) 100×100×335
  - G-01, 23 (2本) 100×100×335
  - I-01, 23 (2本) 100×100×335
  - K-01, 23 (2本) 100×100×335
  - M-01, 23 (2本) 100×100×335
  - O-01, 23 (2本) 100×100×335


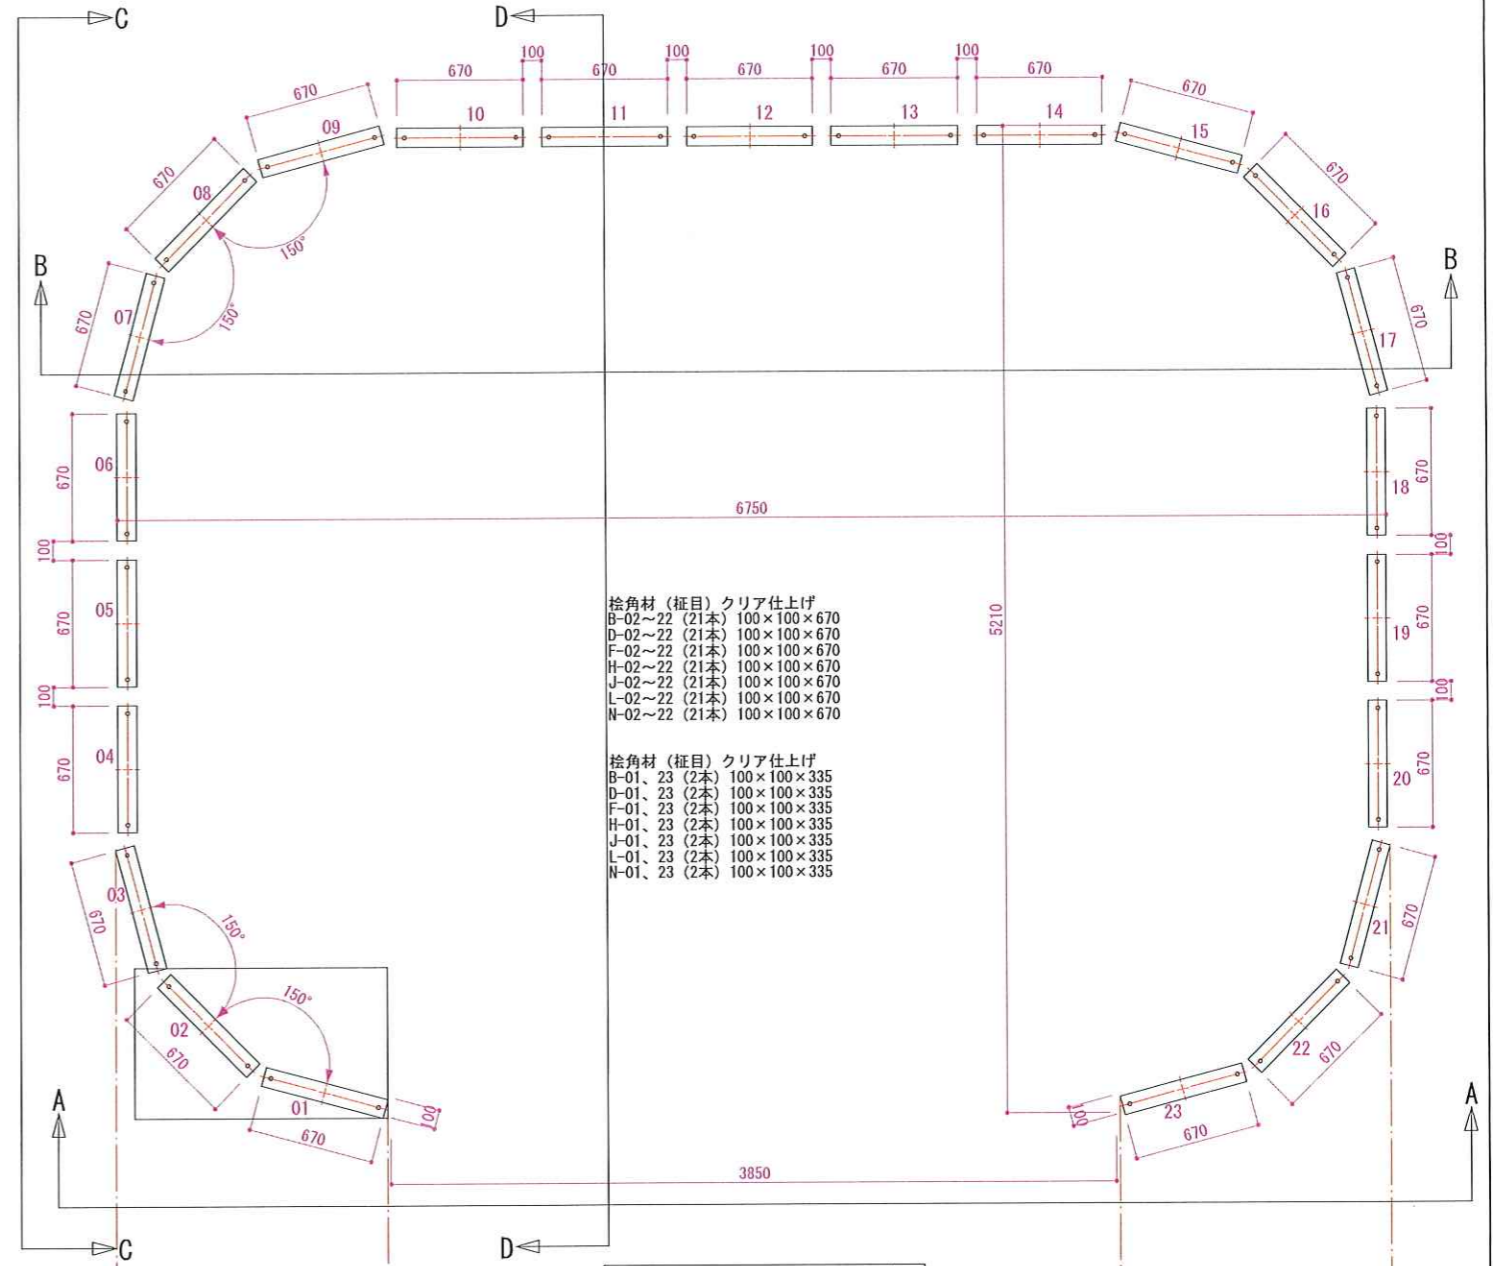


ブース間仕切り平面図 S=1/40


- 検角材 (柱目) クリア仕上げ
- B-02~22 (21本) 100×100×670
  - D-02~22 (21本) 100×100×670
  - F-02~22 (21本) 100×100×670
  - H-02~22 (21本) 100×100×670
  - J-02~22 (21本) 100×100×670
  - L-02~22 (21本) 100×100×670
  - N-02~22 (21本) 100×100×670
- 検角材 (柱目) クリア仕上げ
- B-01, 23 (2本) 100×100×335
  - D-01, 23 (2本) 100×100×335
  - F-01, 23 (2本) 100×100×335
  - H-01, 23 (2本) 100×100×335
  - J-01, 23 (2本) 100×100×335
  - L-01, 23 (2本) 100×100×335
  - N-01, 23 (2本) 100×100×335

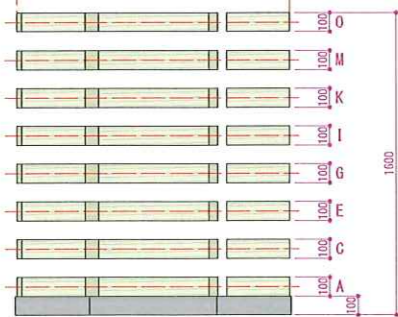

ブース間仕切り展開図 S=1/40

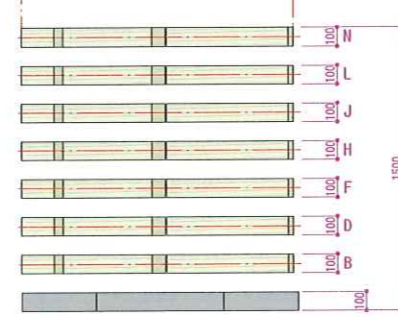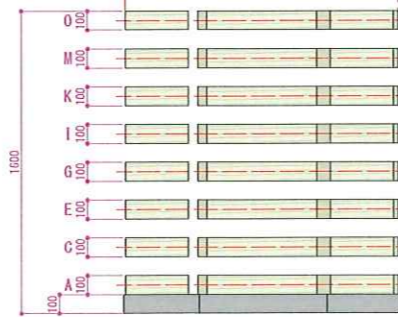


ブース間仕切り展開図 S=1/40

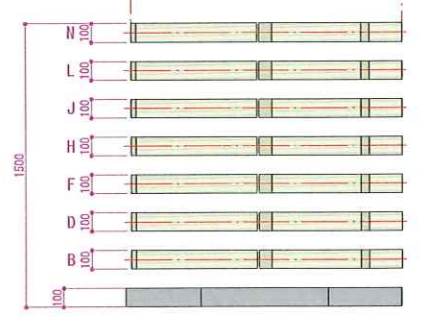

REVISION




TITLE 東名遺跡屋内展示実施設計業務			SUBJECTS 造作詳細図.8 (F 編みかご)		NO. 056
DRAWN 草野	DESIGNED 稗田	CHECKED 高辻	DATE 2025.03.25	SCALE 1/40 (A3)	

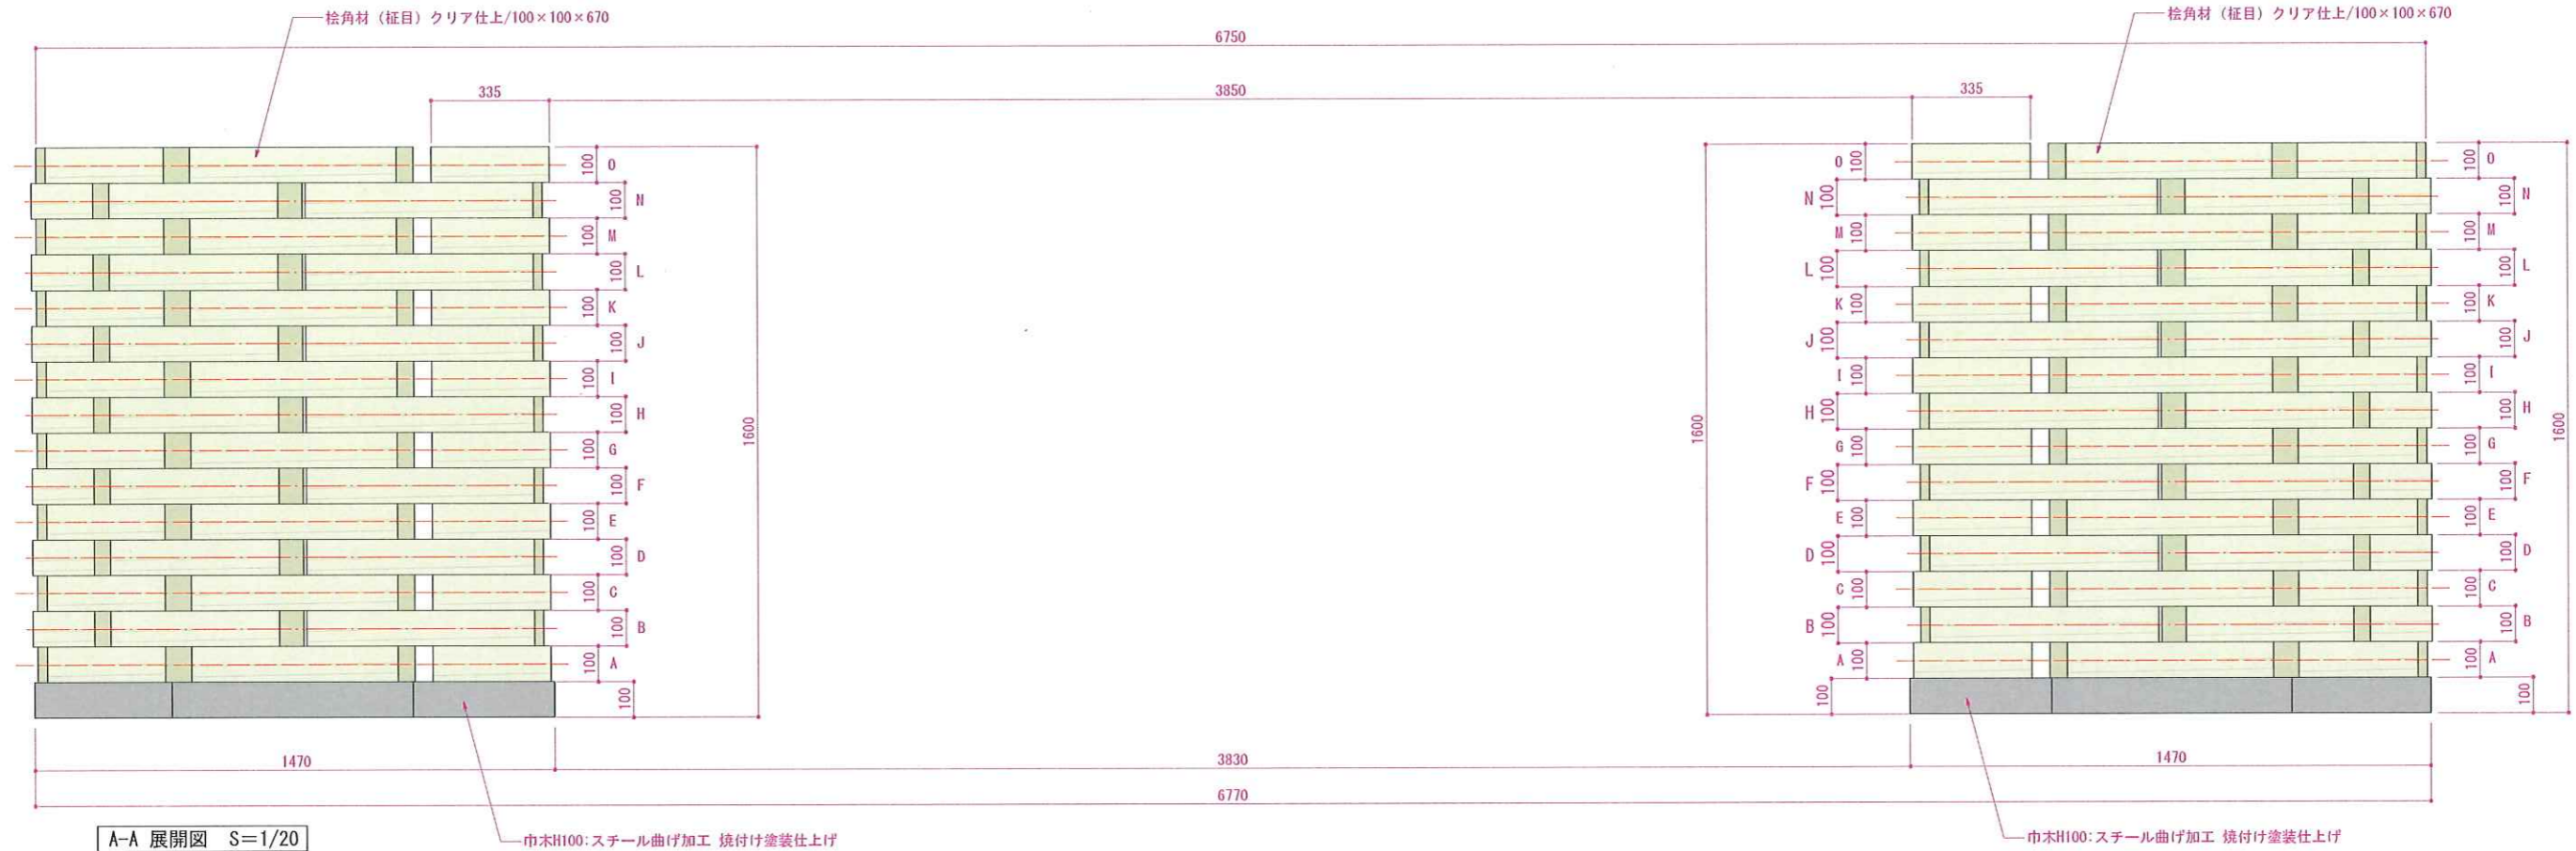

A-A 展開図 S=1/20

巾木H100: スチール曲げ加工 焼付け塗装仕上げ

巾木H100: スチール曲げ加工 焼付け塗装仕上げ

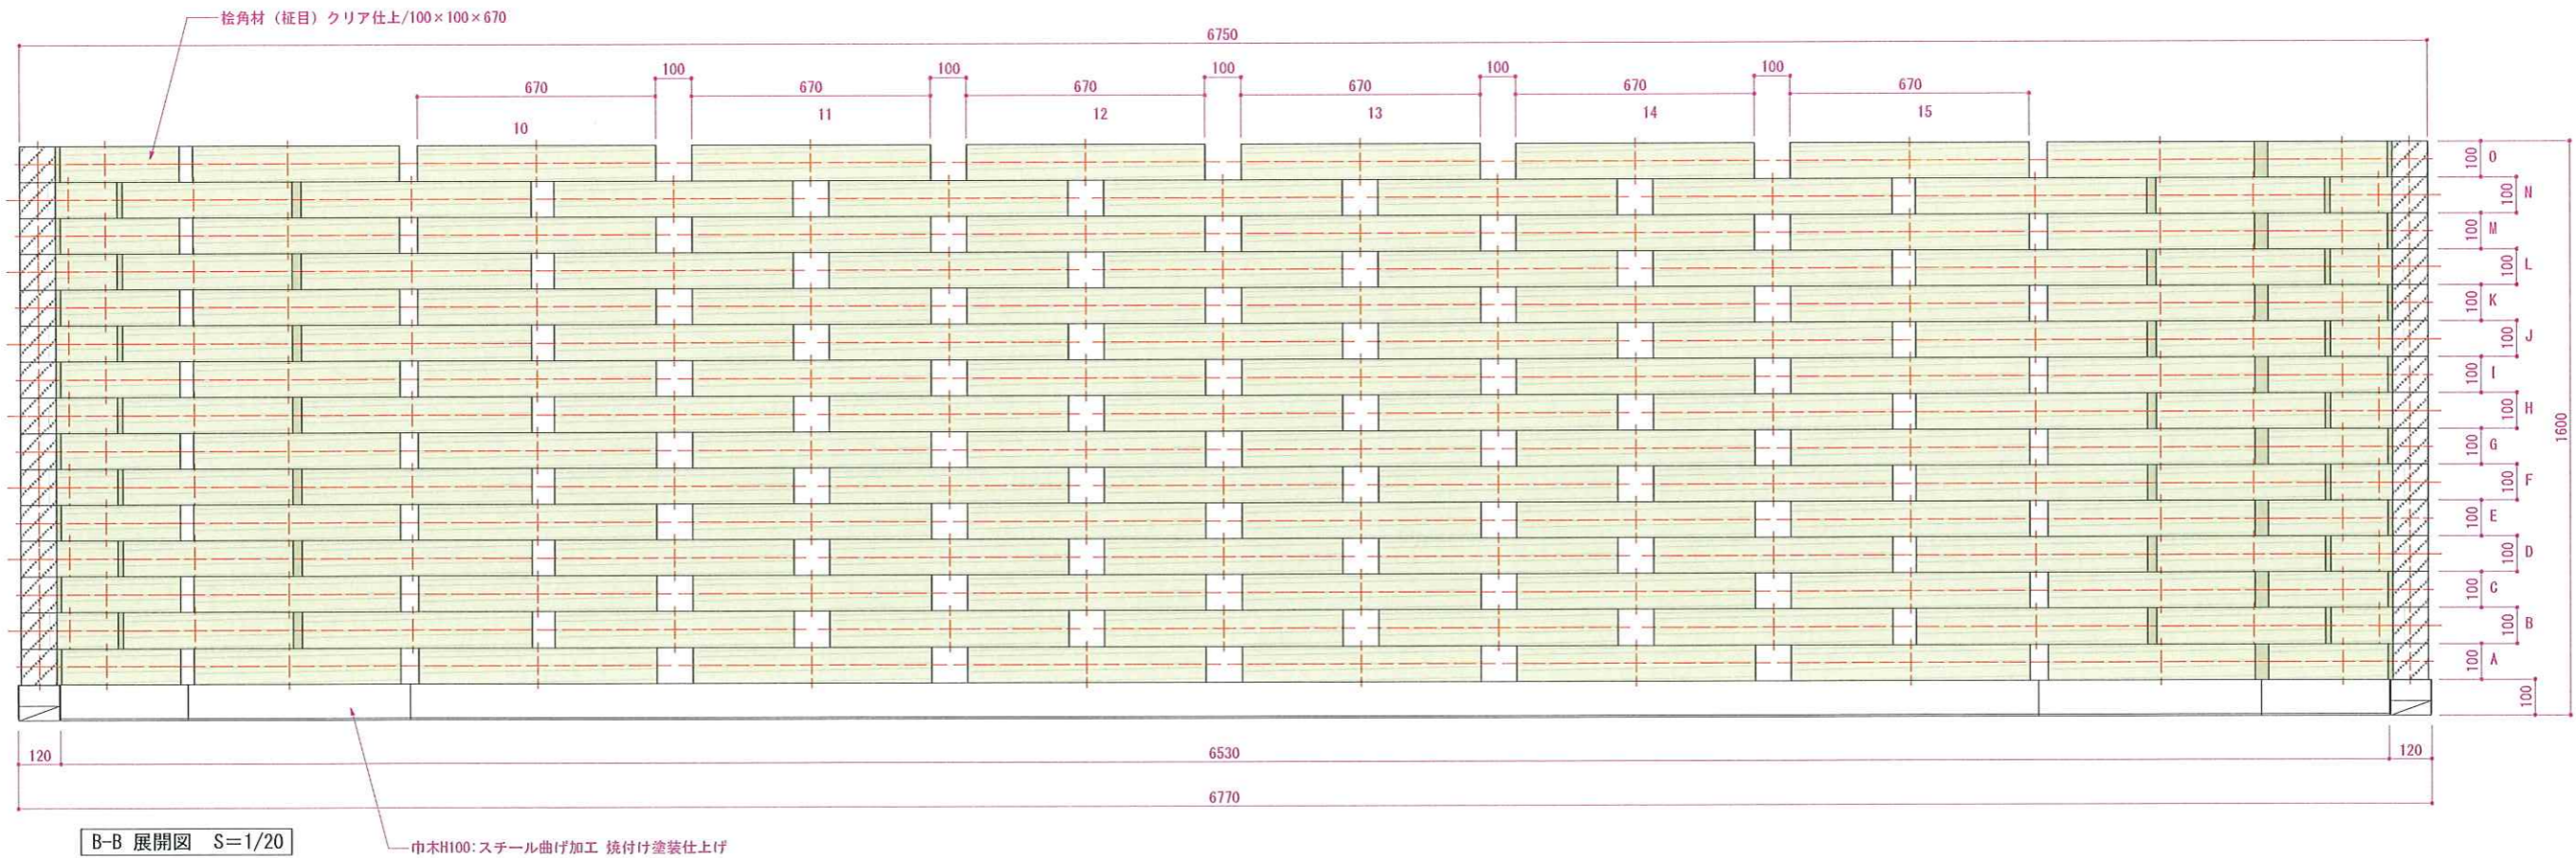

B-B 展開図 S=1/20

巾木H100: スチール曲げ加工 焼付け塗装仕上げ

REVISION



TITLE 東名遺跡屋内展示実施設計業務

SUBJECTS 造作詳細図.9 (F 編みかご)

NO.

DRAWN 草野


DESIGNED 神田

CHECKED 高辻


DATE 2025.03.25

SCALE 1/20 (A3)


057

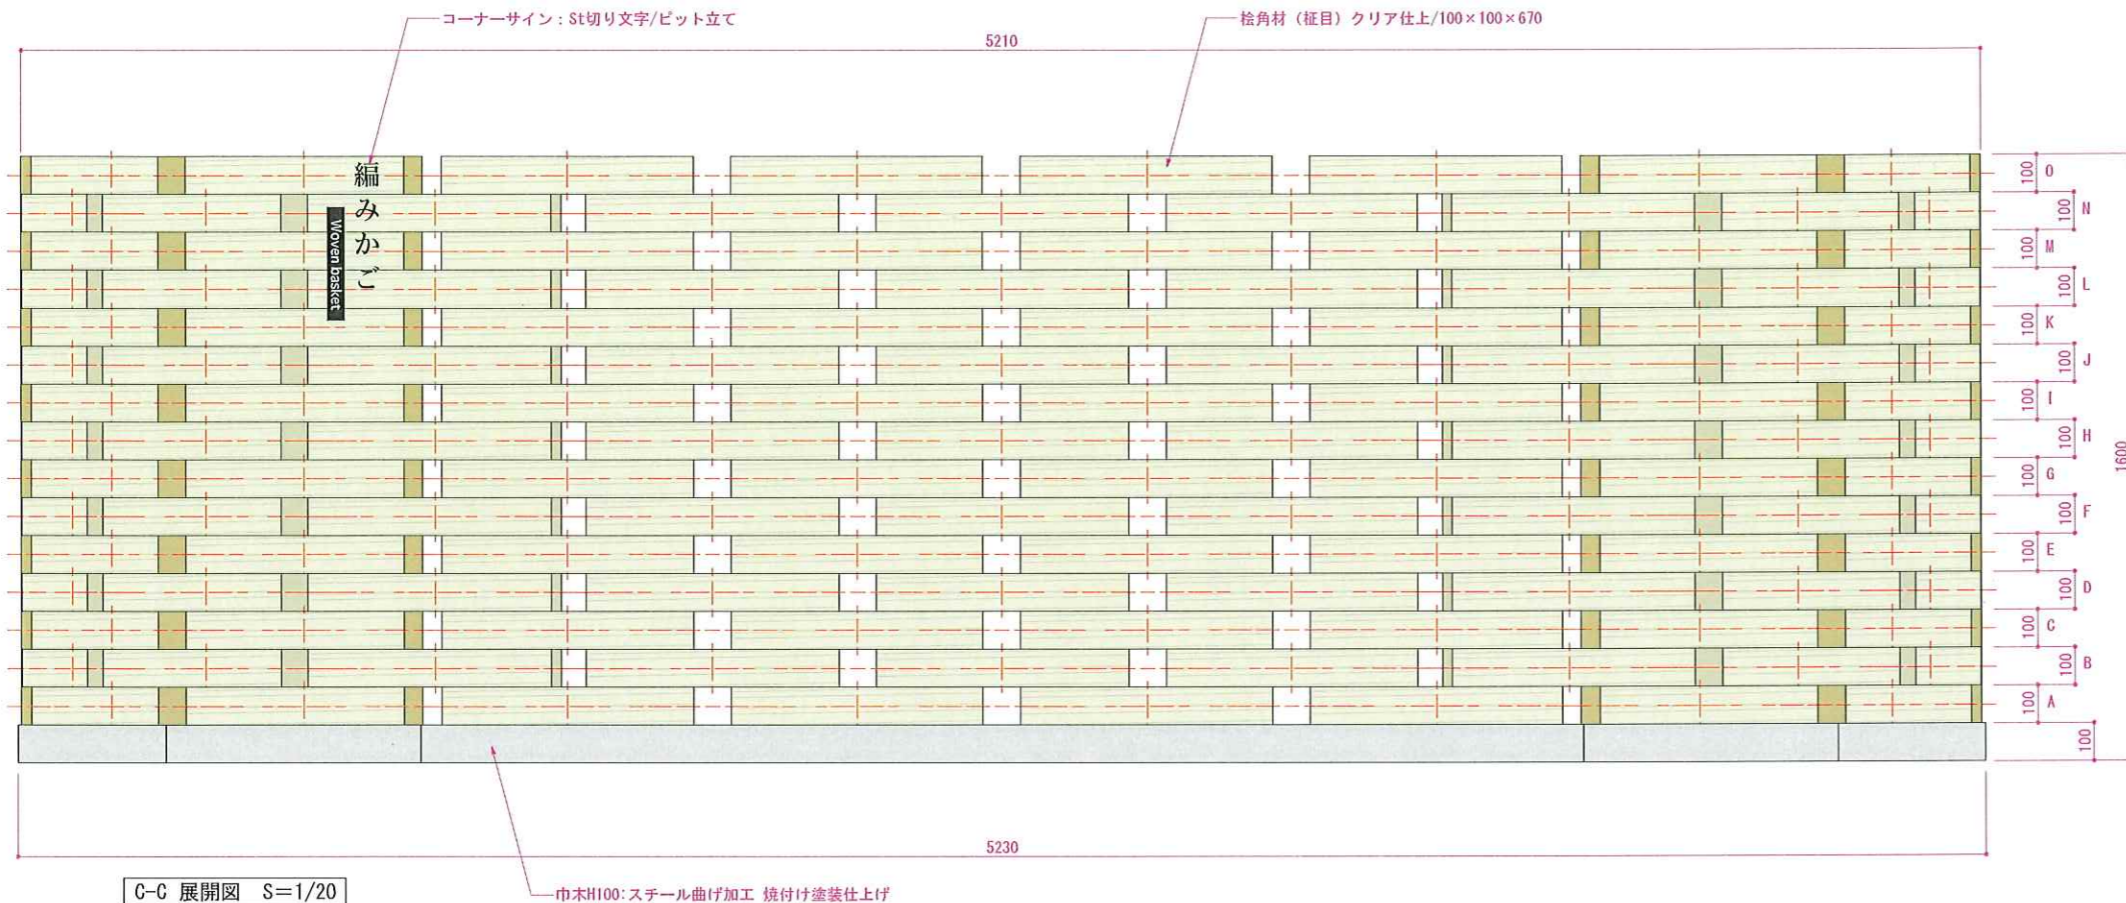

C-C 展開図 S=1/20

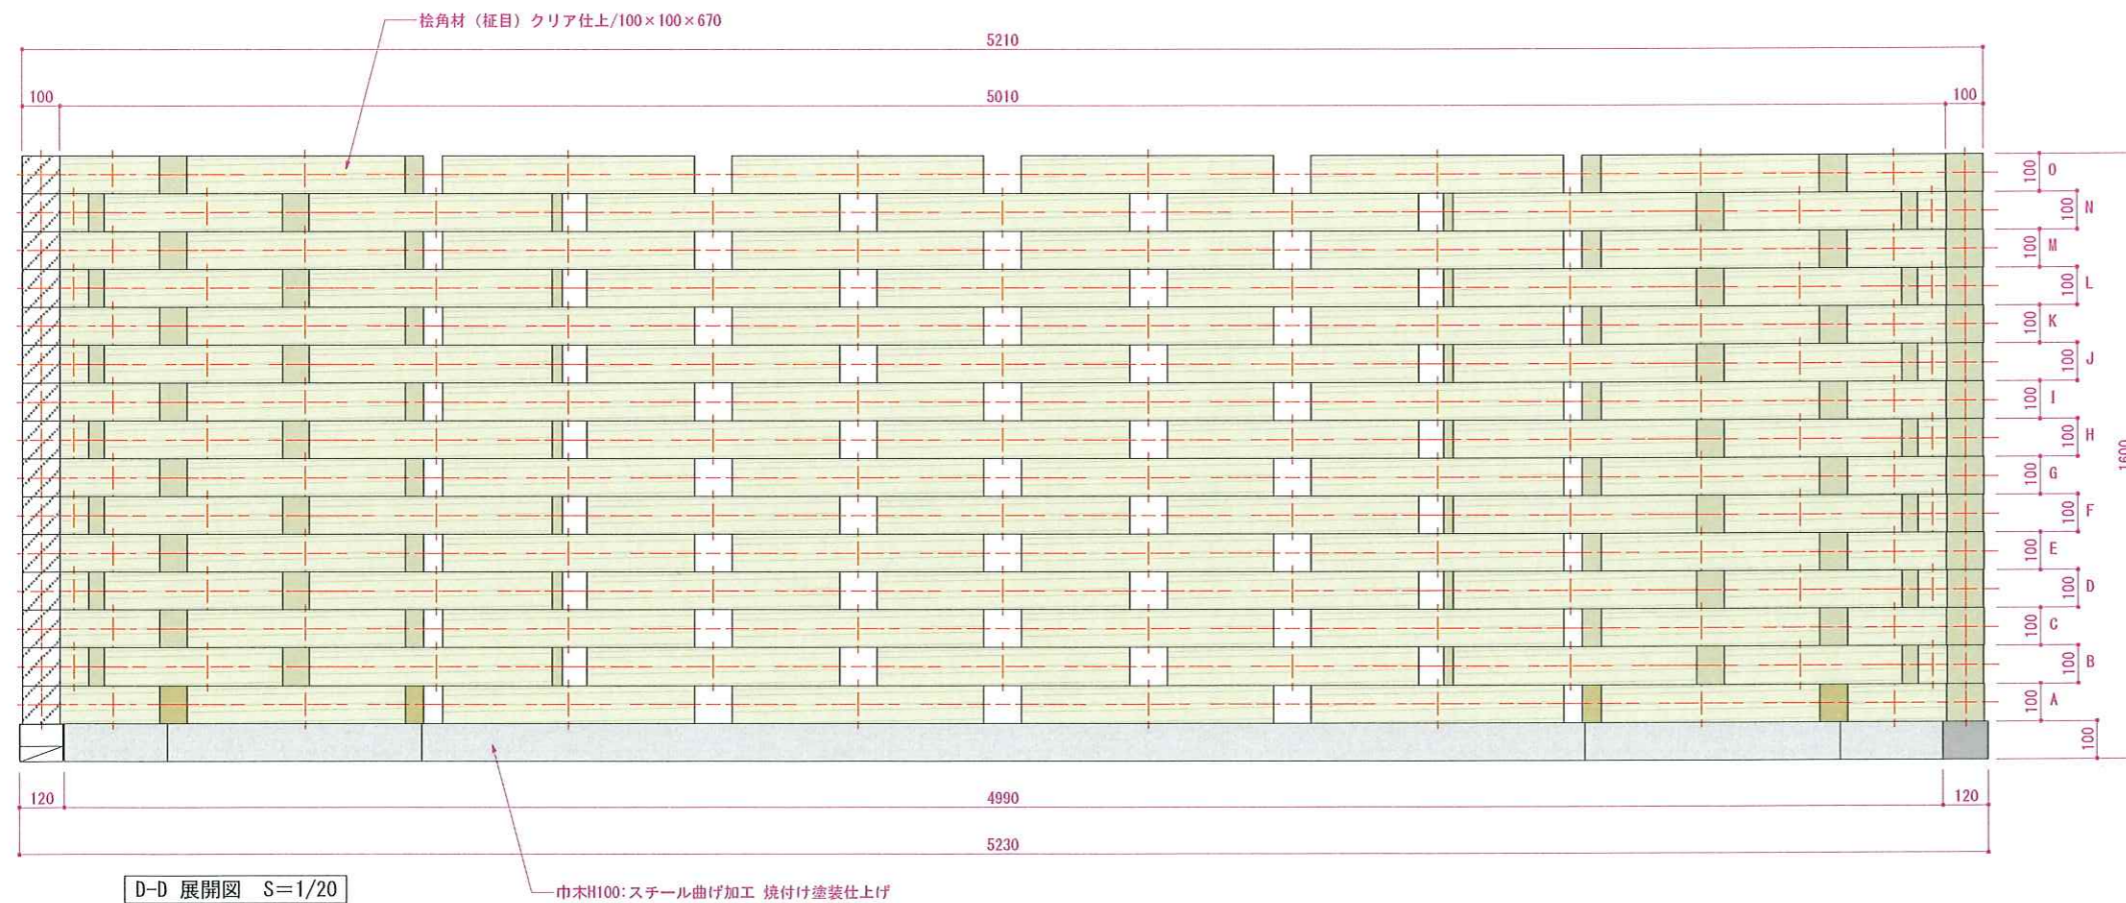

D-D 展開図 S=1/20


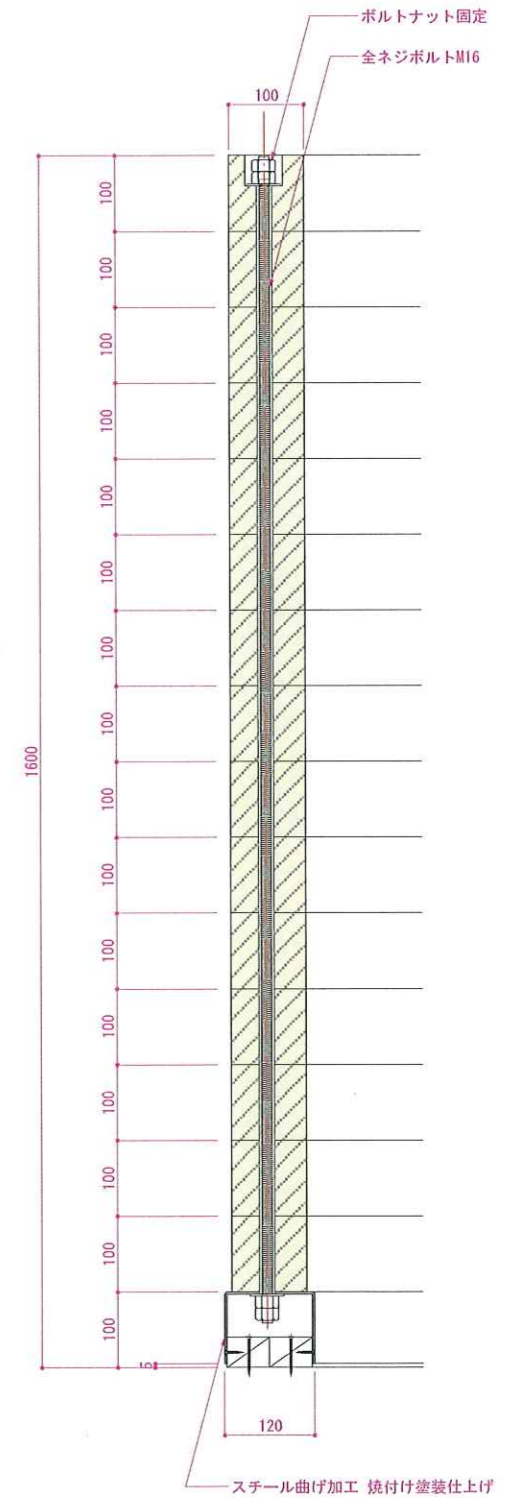


断面図 S=1/10



REVISION



TITLE 東名遺跡屋内展示実施設計業務			SUBJECTS 造作詳細図.10 (F 編みかご)		NO. 058
DRAWN 草野	DESIGNED 稗田	CHECKED 高辻	DATE 2025.03.25	SCALE 1/20 1/10 (A3)	

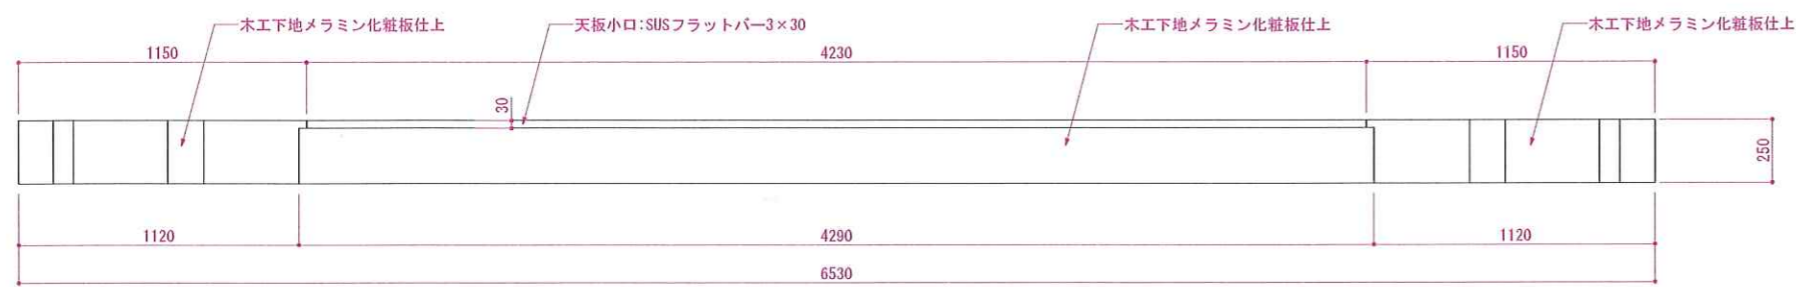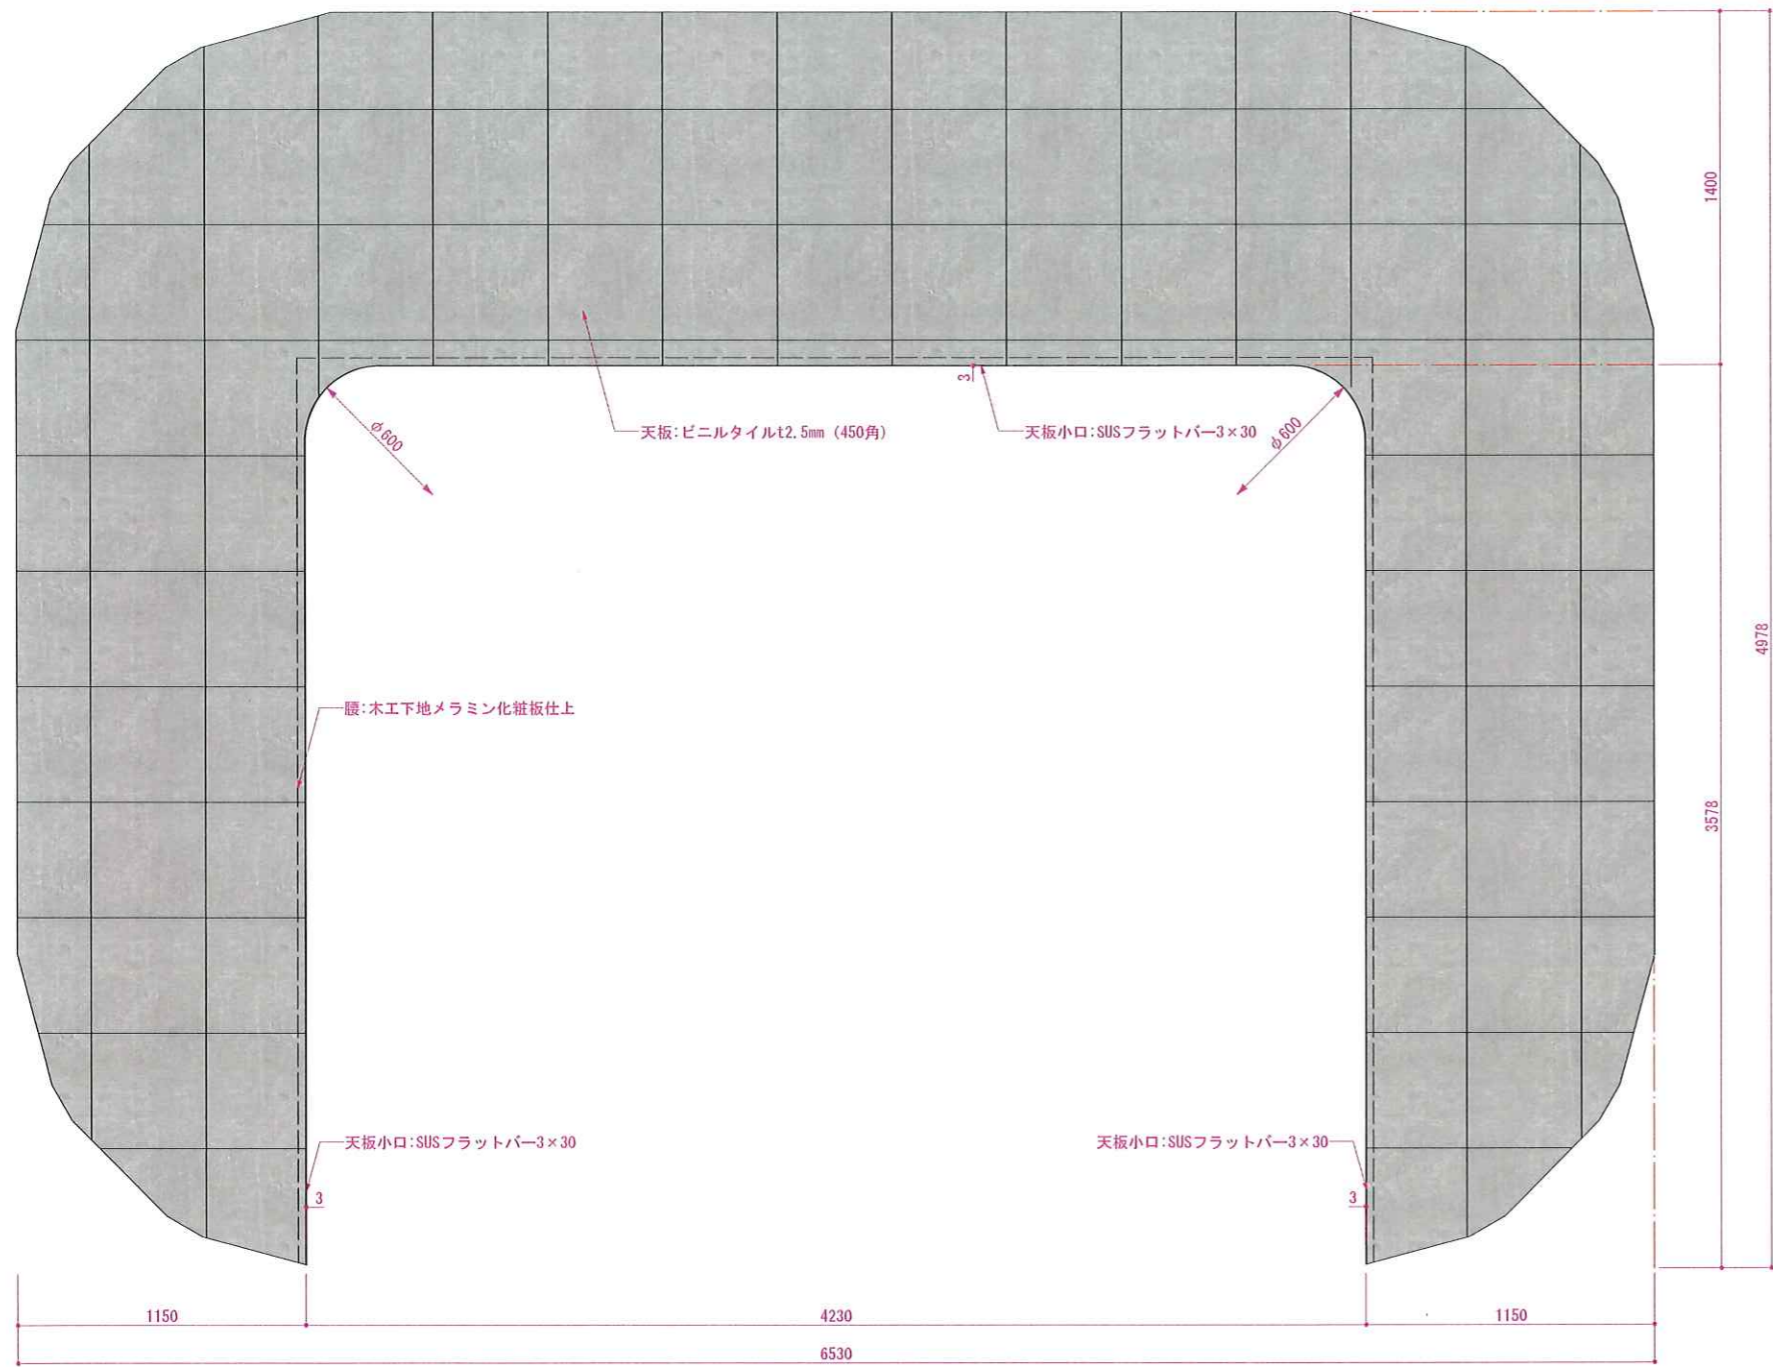

ステージ三面図 S=1/30

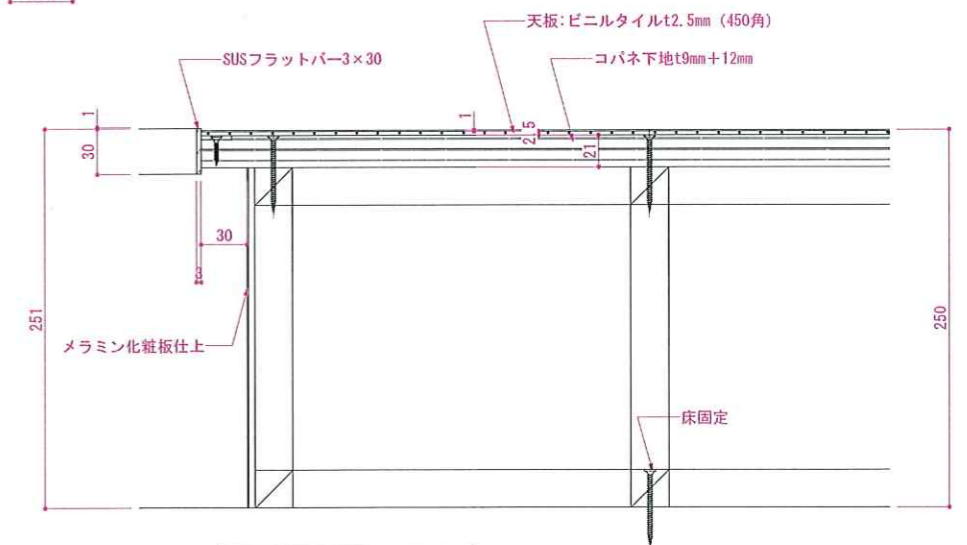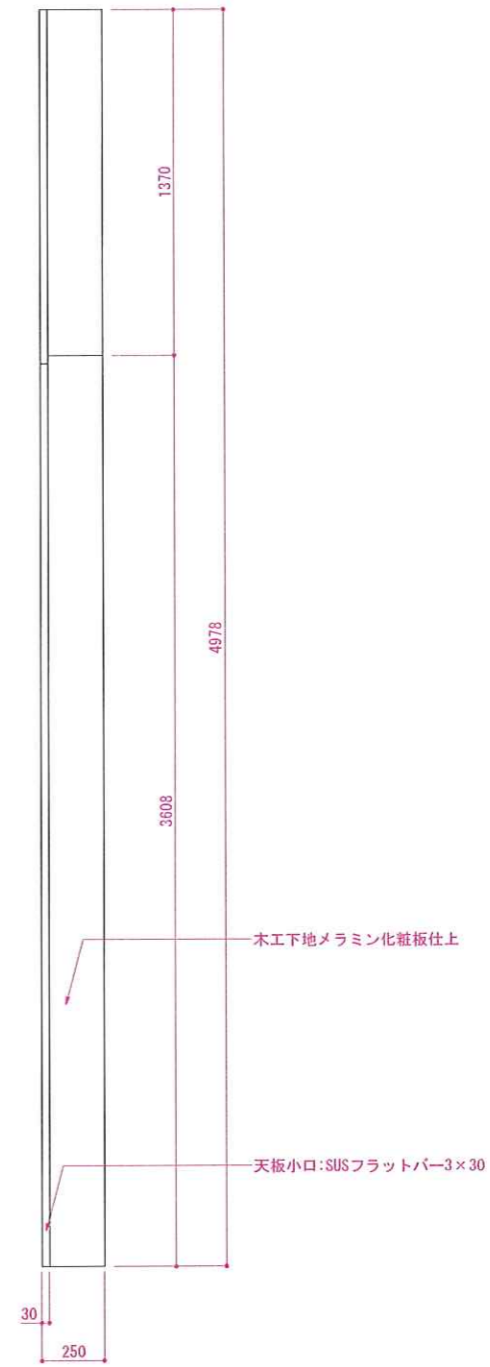

ステージ断面図 S=1/5

REVISION



TITLE 東名遺跡屋内展示実施設計業務

SUBJECTS 造作詳細図.11 (F 編みかご)

NO.

DRAWN 草野




DESIGNED 稗田

CHECKED 高辻


DATE 2025.03.25

SCALE 1/30 1/5 (A3)

059

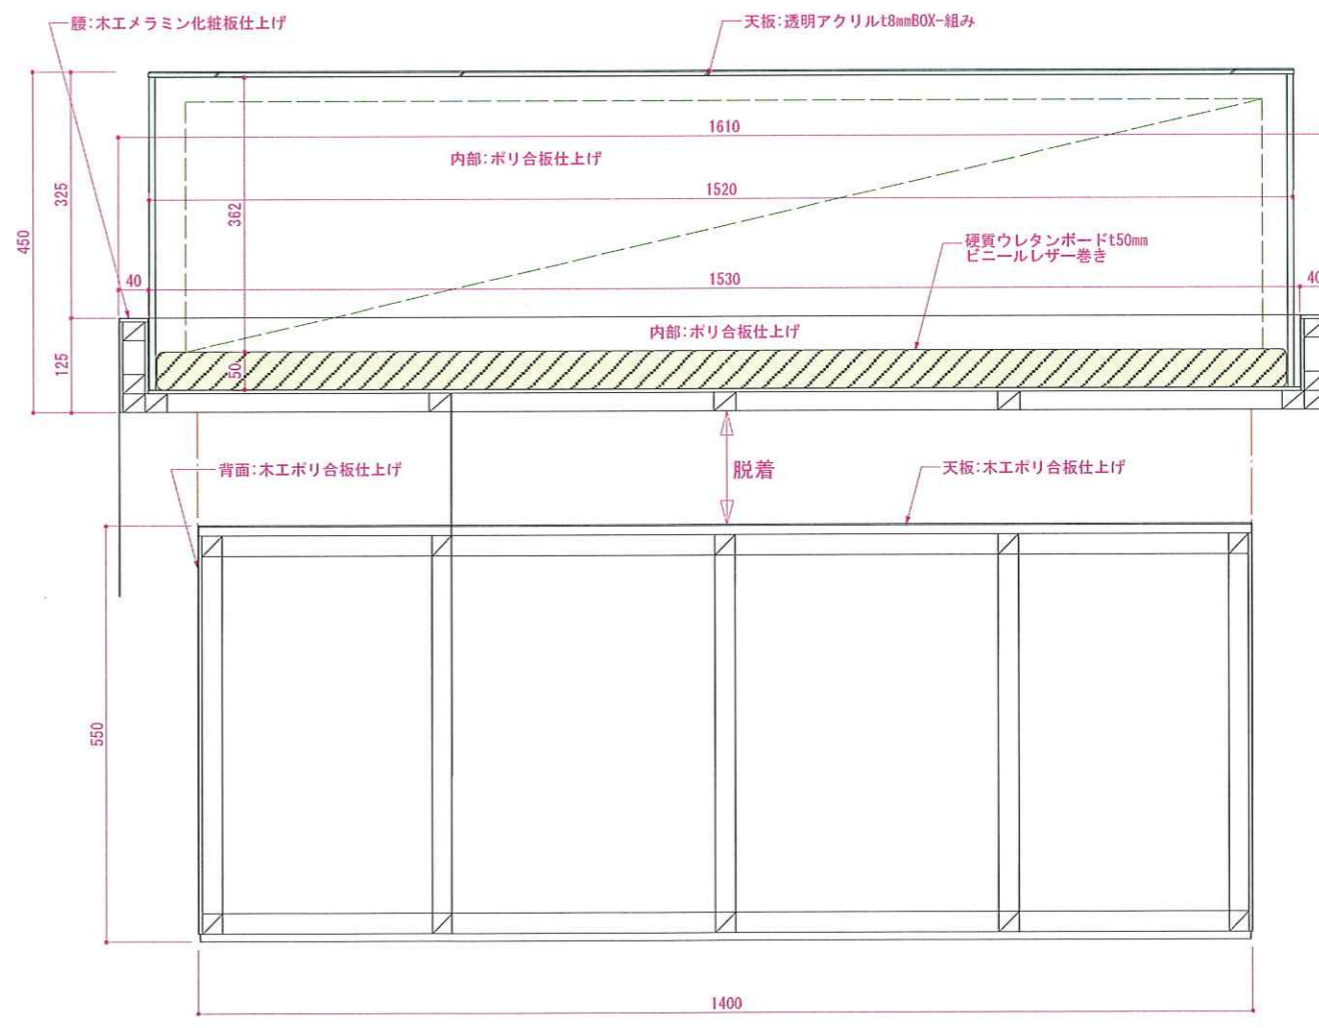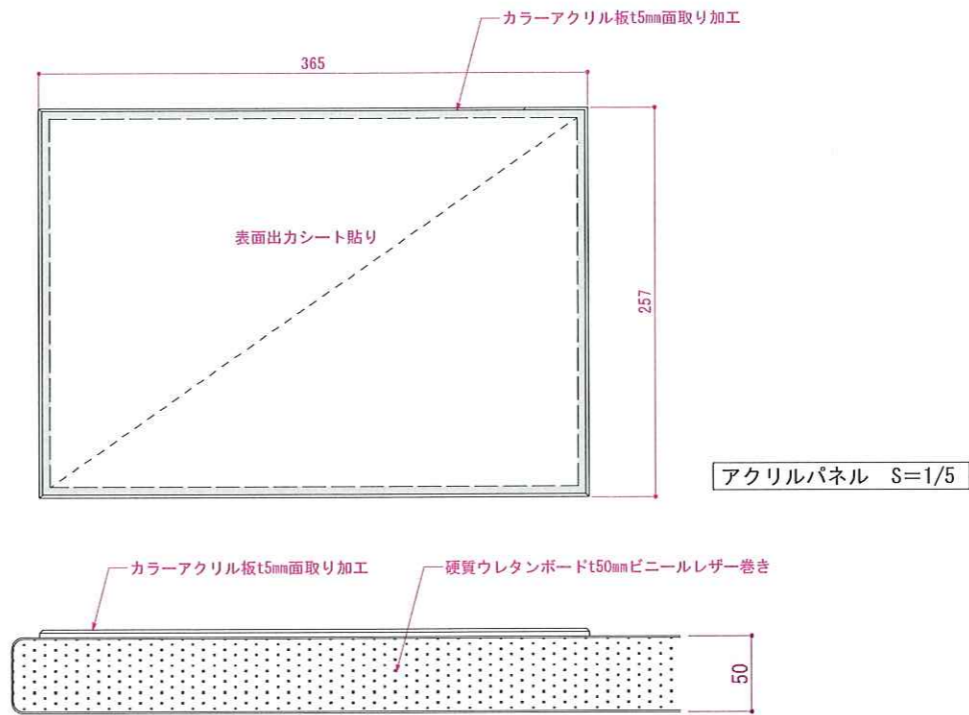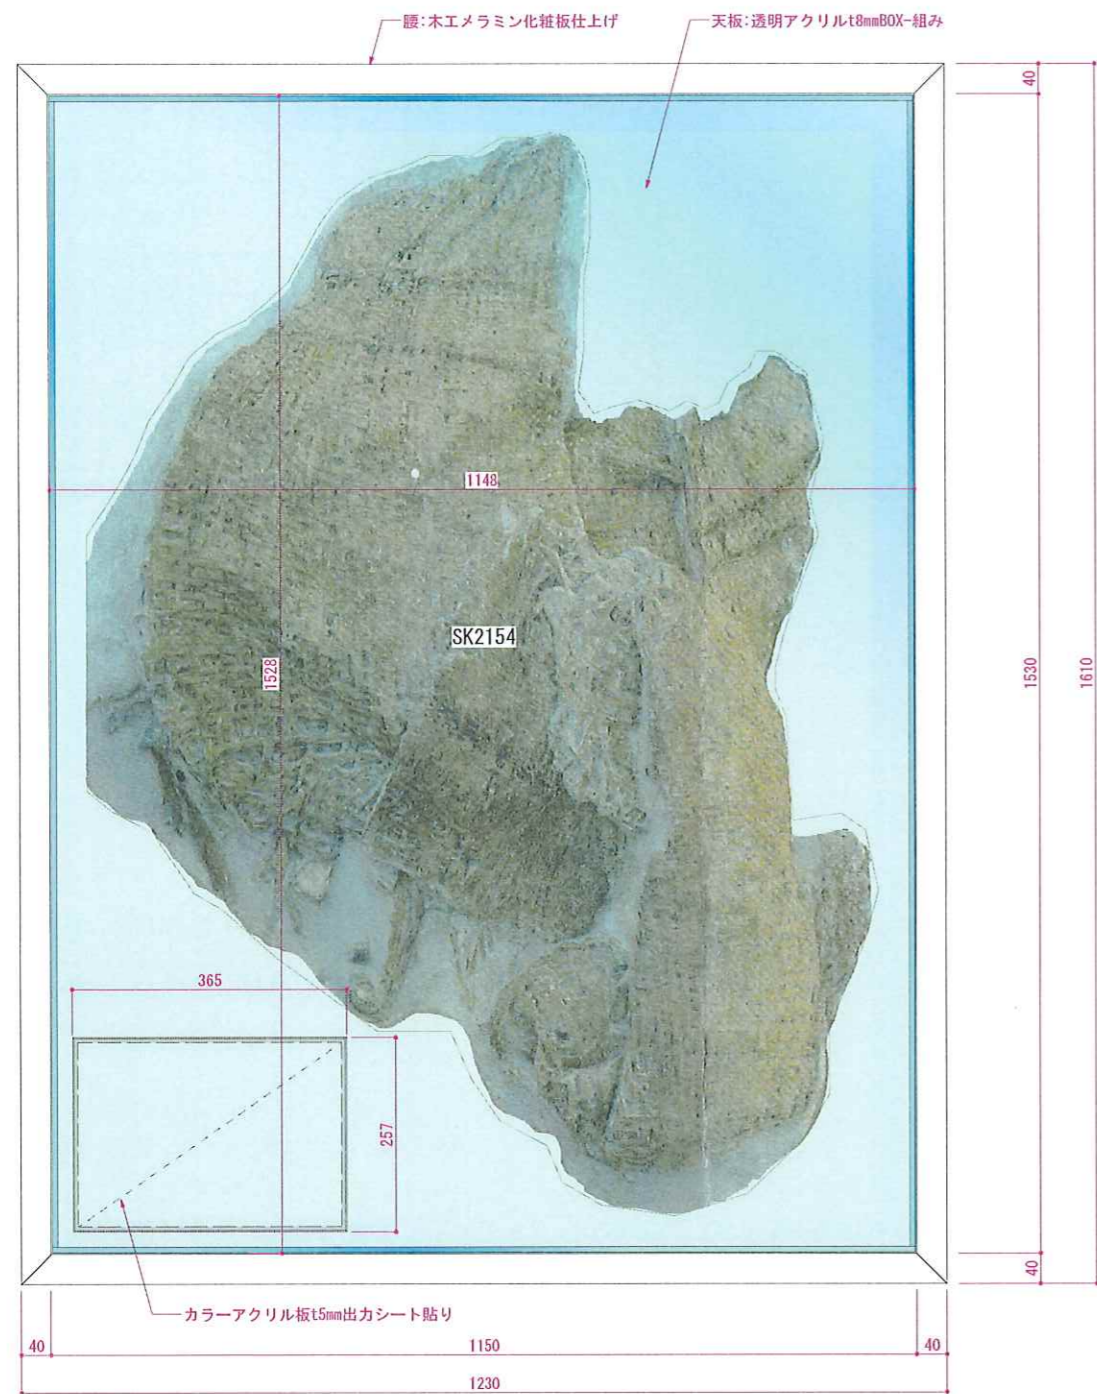

ケース断面図 S=1/10






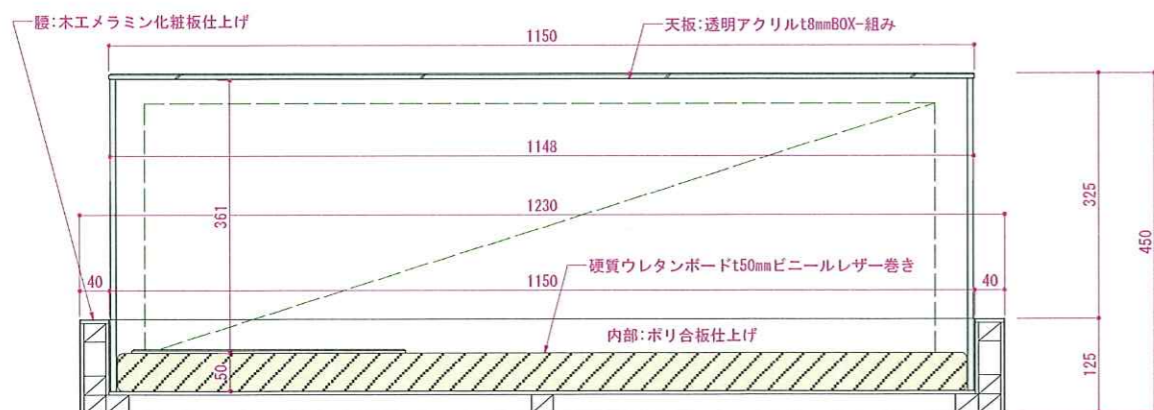


傾斜台断面図 S=1/10


REVISION




TITLE 東名遺跡屋内展示実施設計業務			SUBJECTS 造作詳細図.12 (F 編みかご)		NO. 060
DRAWN 草野	DESIGNED 稗田	CHECKED 高辻	DATE 2025.03.25	SCALE 1/10 (A3)	

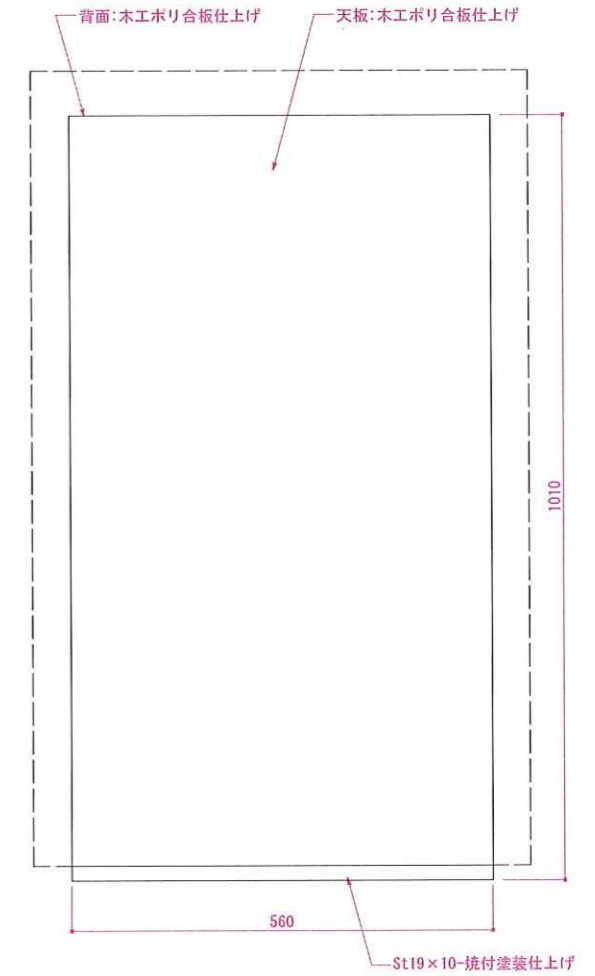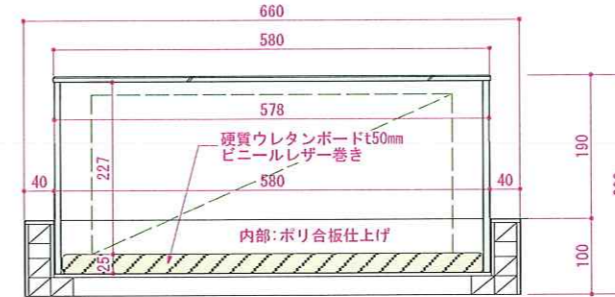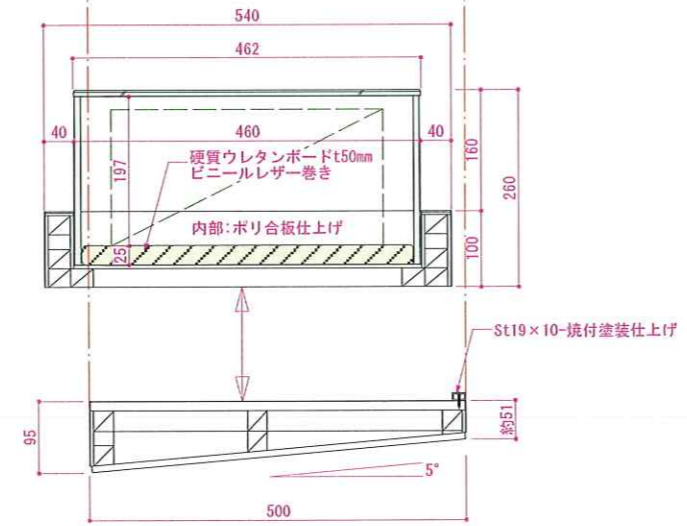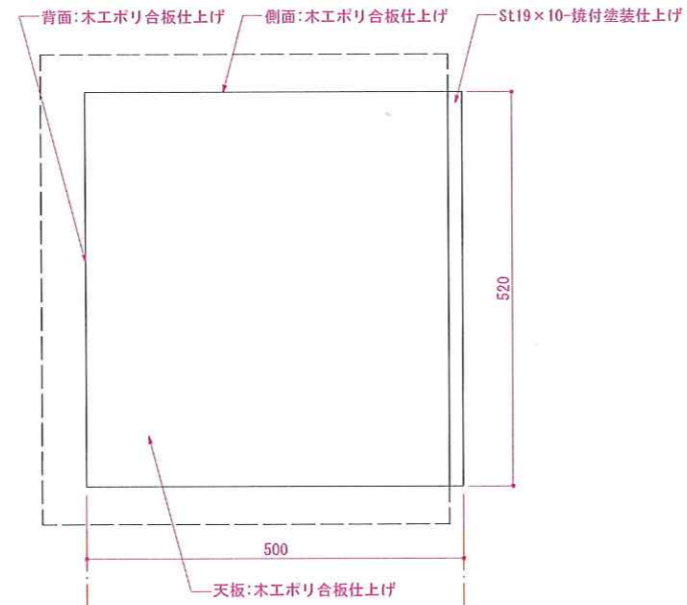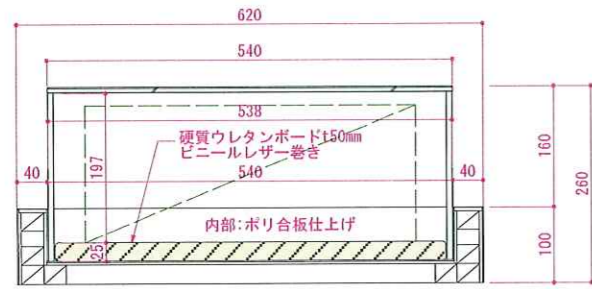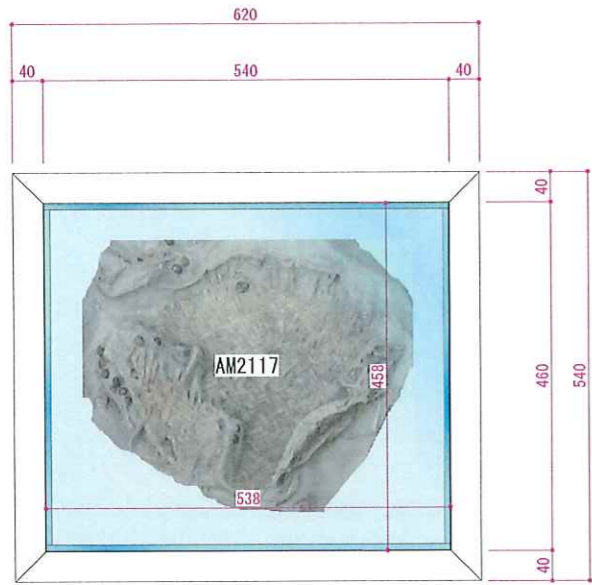

傾斜台平面図 S=1/10

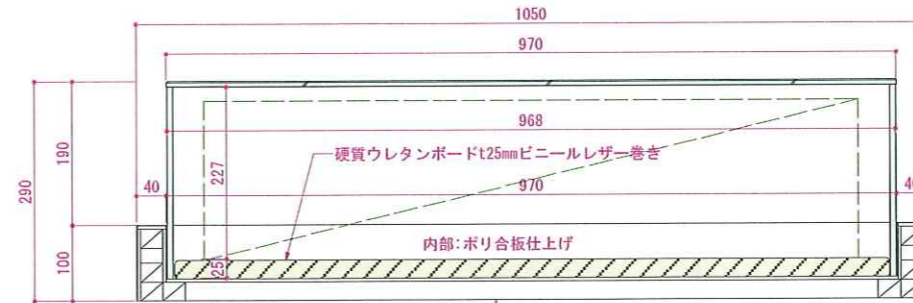

ケース断面図 S=1/10

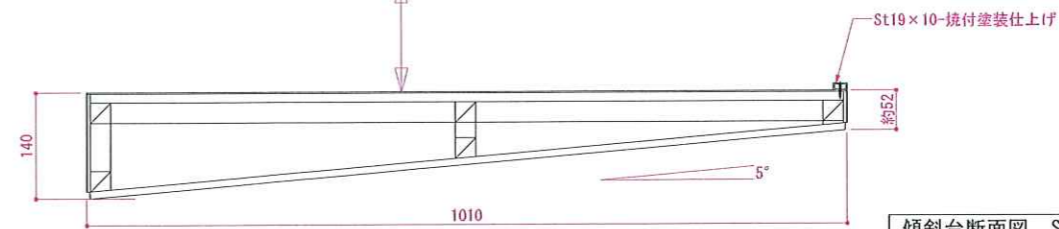

傾斜台断面図 S=1/10



REVISION	




TITLE	東名遺跡屋内展示実施設計業務		
DRAWN	DESIGNED	CHECKED	
草野	神田	高辻	

SUBJECTS	造作詳細図. 13 (F 編みかご)	
DATE	SCALE	
2025. 03. 25	1/10 (A3)	


NO.	061
-----	-----

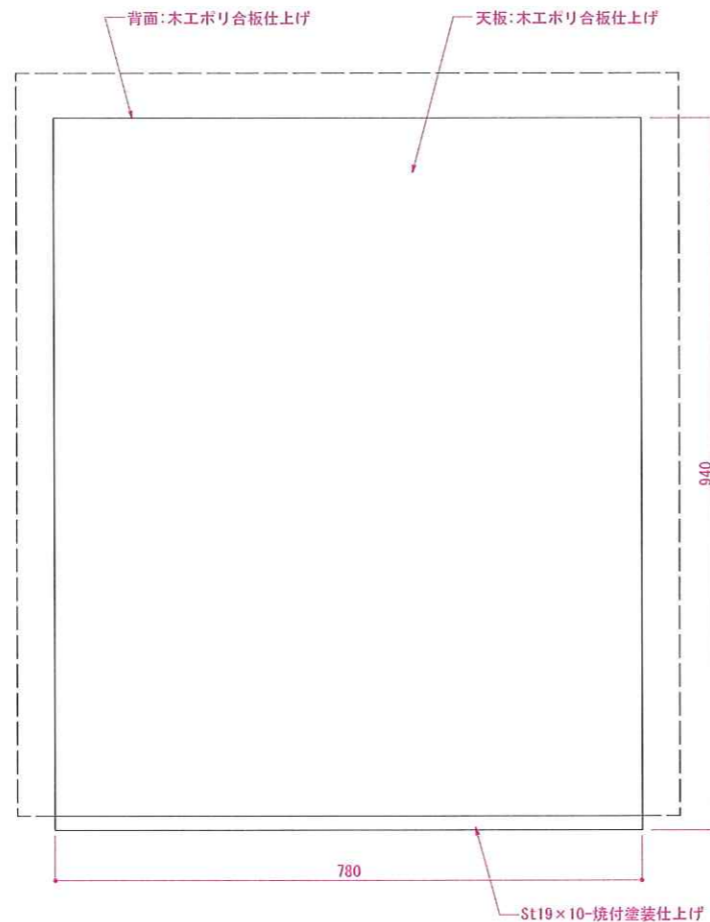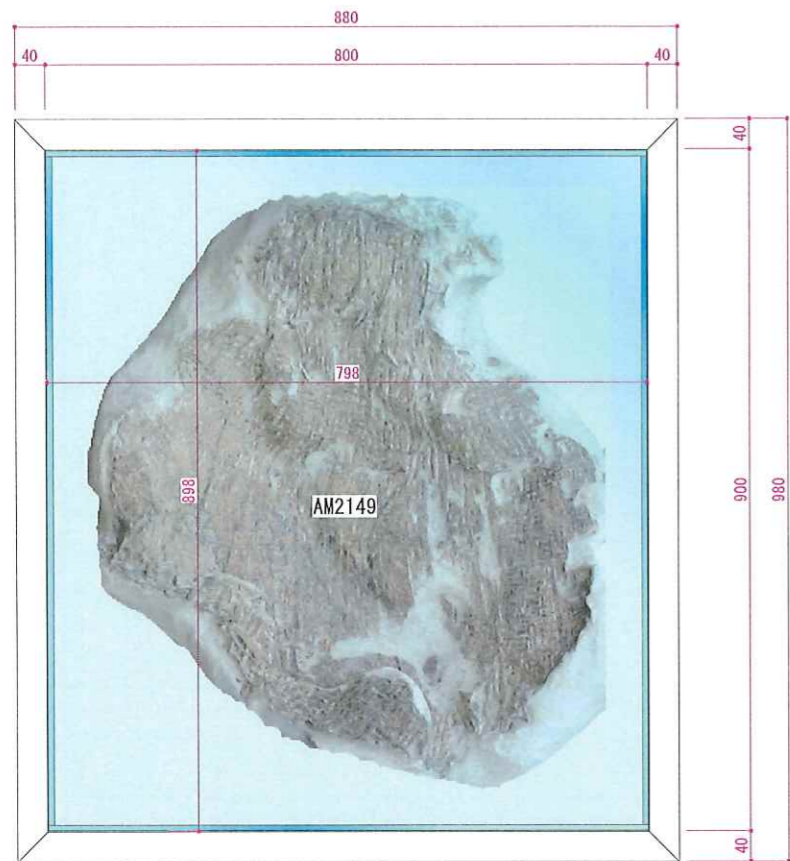


傾斜台平面図 S=1/10

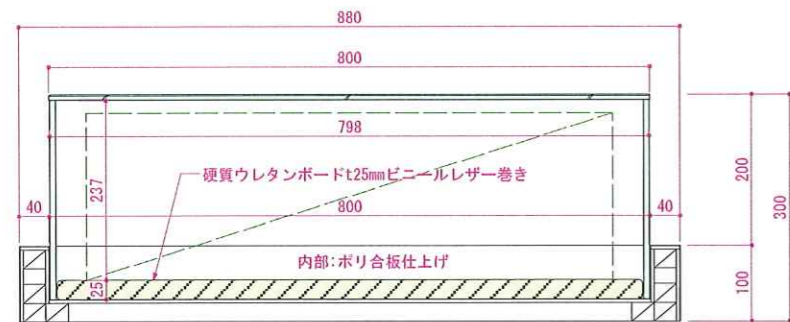



ケース断面図 S=1/10

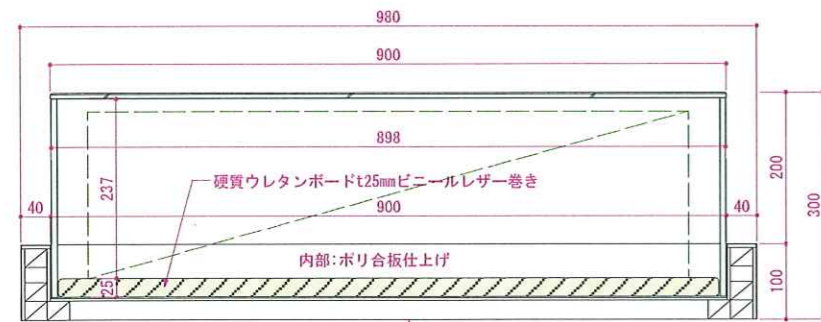


傾斜台断面図 S=1/10

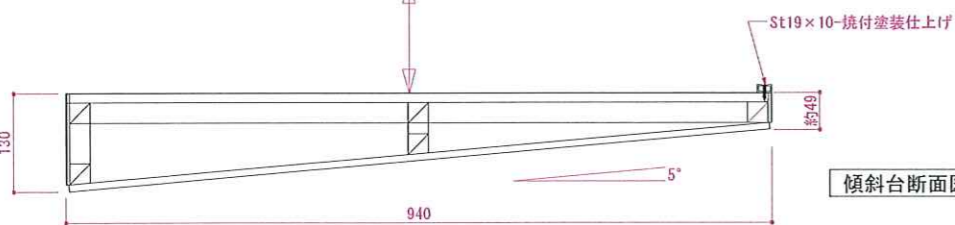


傾斜台断面図 S=1/10

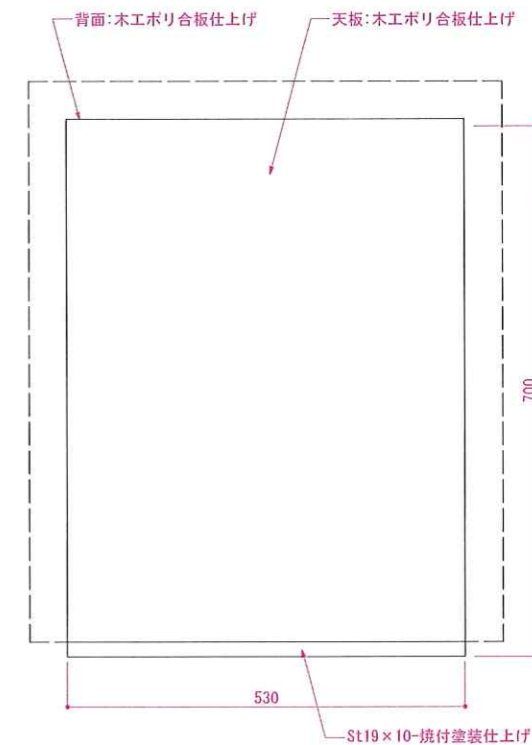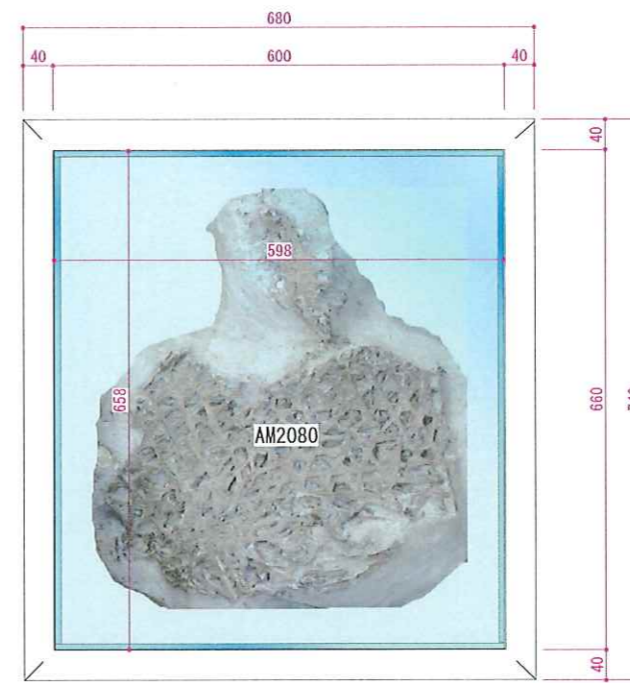


傾斜台平面図 S=1/10

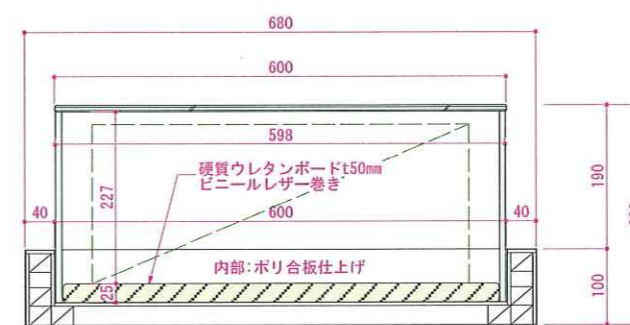

ケース断面図 S=1/10

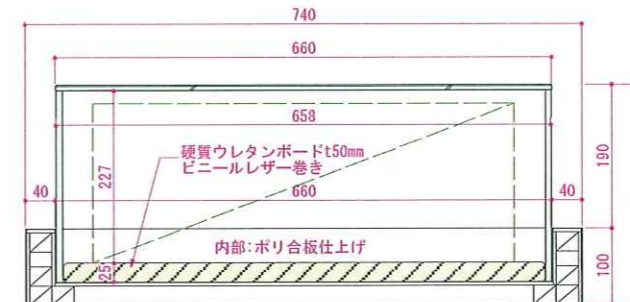

傾斜台断面図 S=1/10

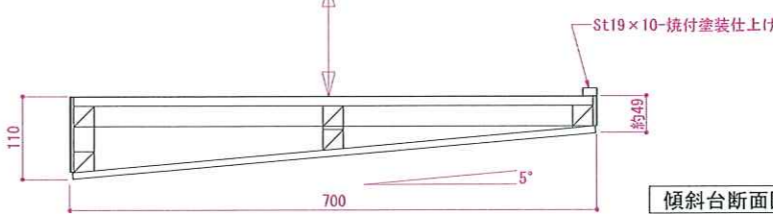

傾斜台断面図 S=1/10

REVISION



TITLE 東名遺跡屋内展示実施設計業務

SUBJECTS 造作詳細図.14 (F 編みかご)

NO.

062




DRAWN 草野

DESIGNED 稗田


CHECKED 高辻

DATE 2025.03.25


SCALE 1/10 (A3)

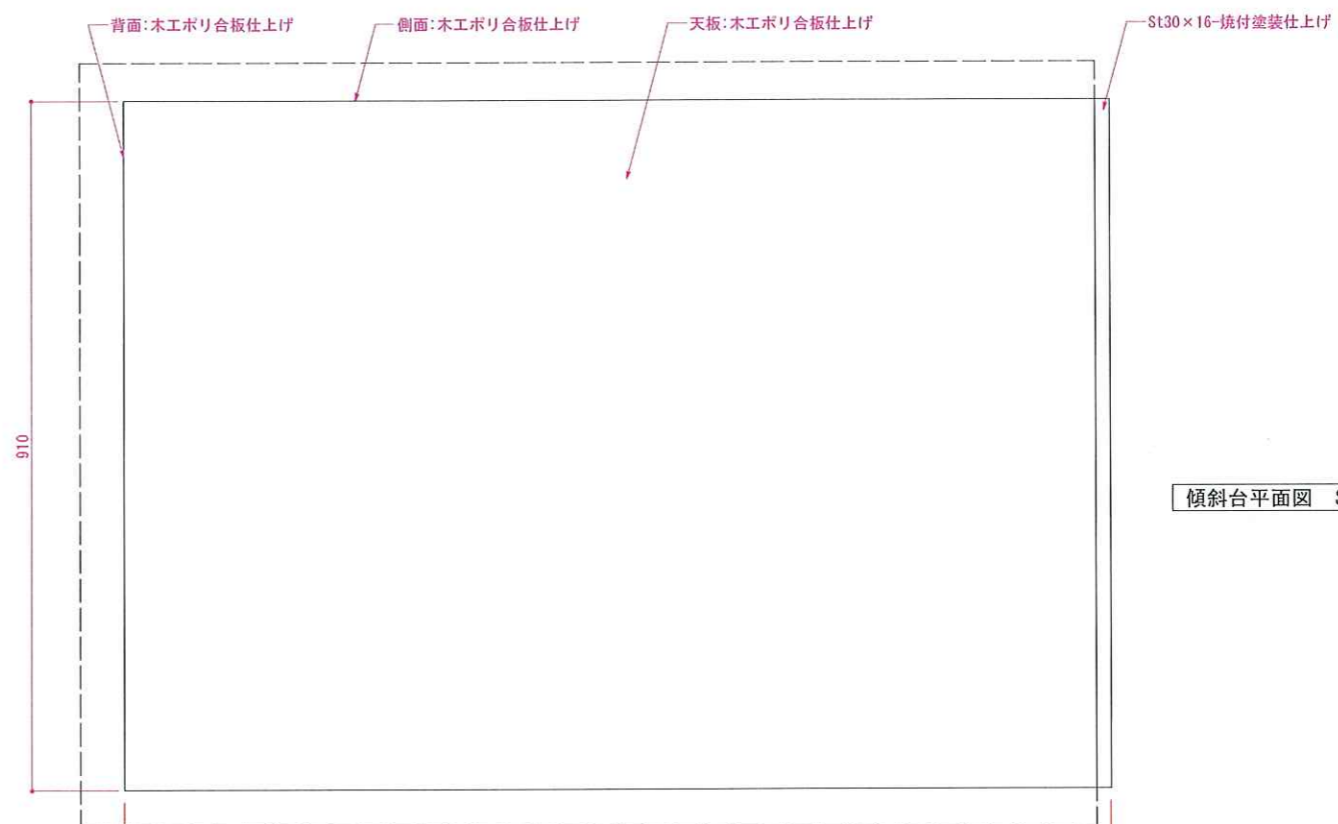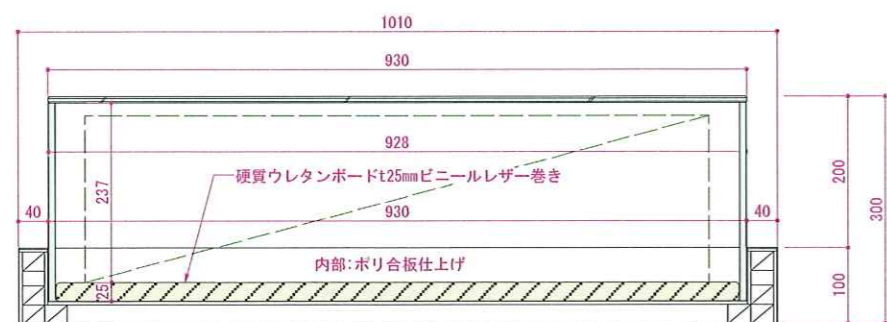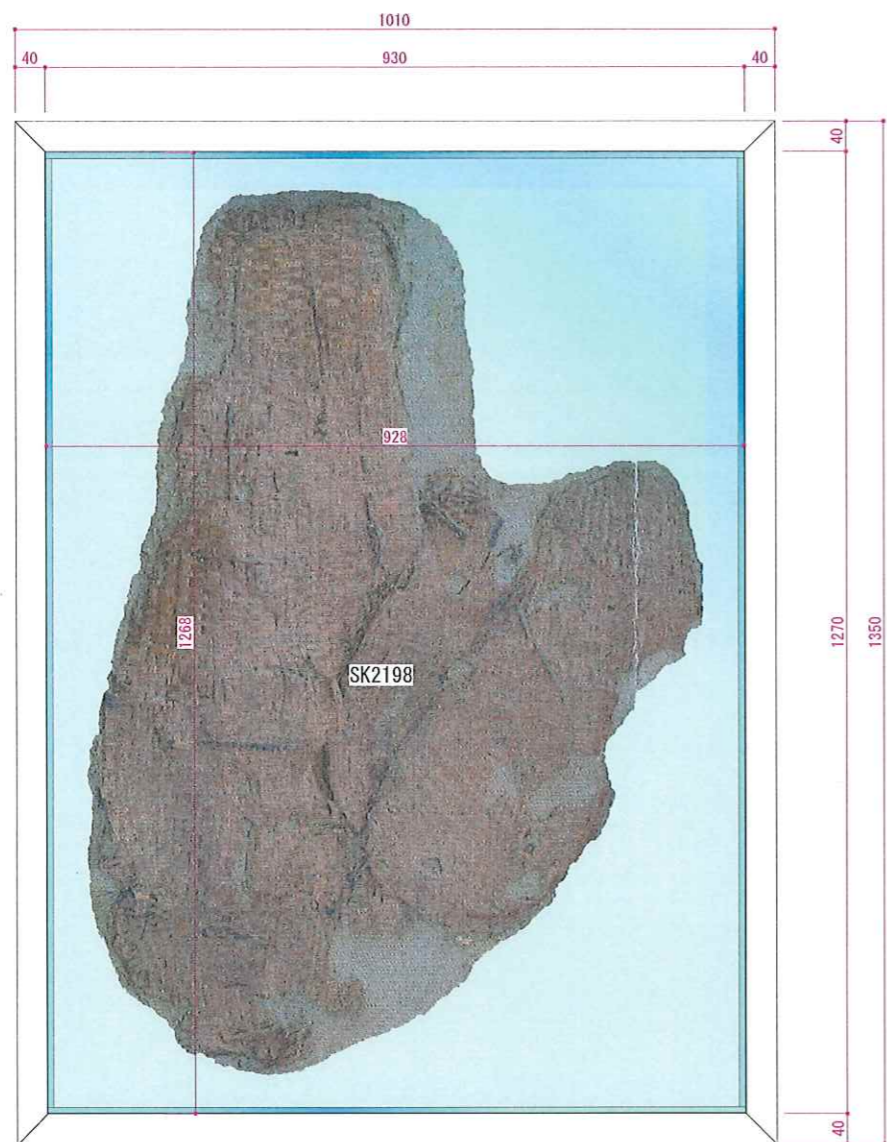

傾斜台平面図 S=1/10

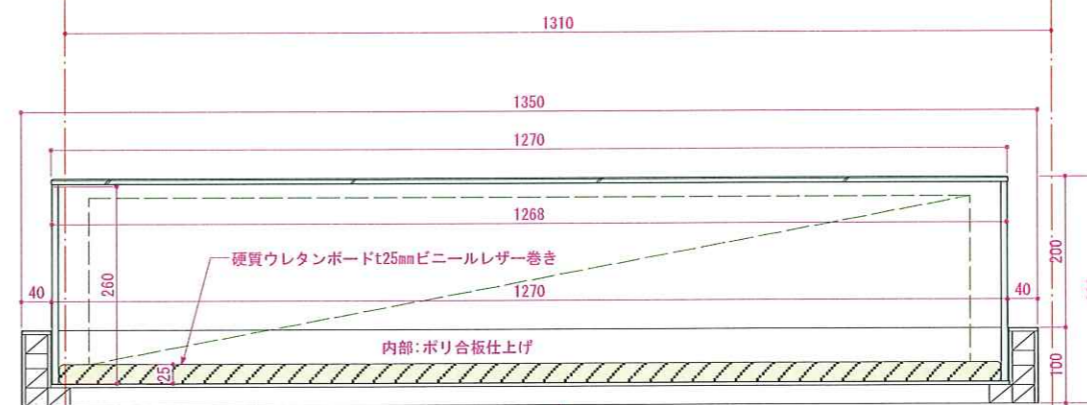

ケース断面図 S=1/10

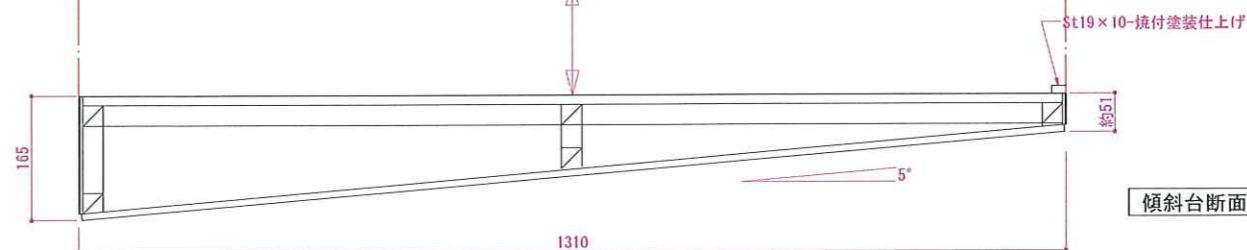

傾斜台断面図 S=1/10




REVISION	




TITLE 東名遺跡屋内展示実施設計業務		
DRAWN 草野	DESIGNED 稗田	CHECKED 高辻

SUBJECTS 造作詳細図. 15 (F 編みかご)	
DATE 2025. 03. 25	SCALE 1/10 (A3)


NO.  
063

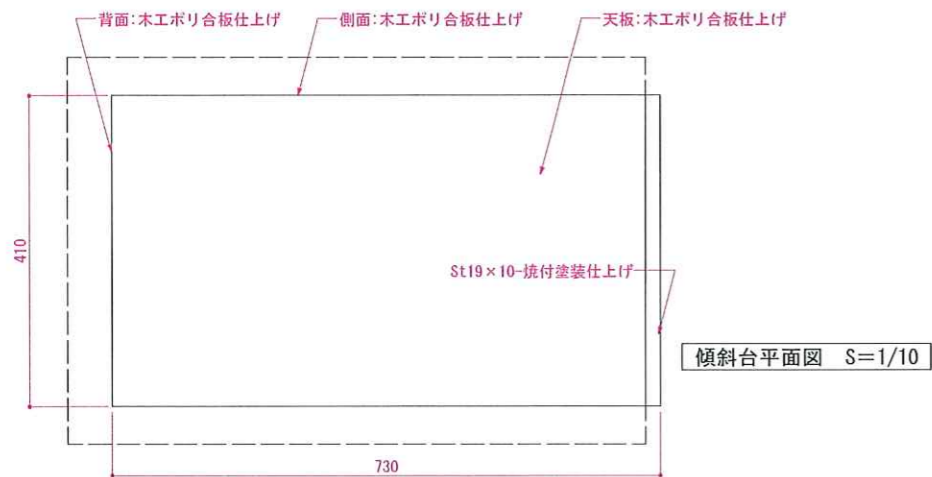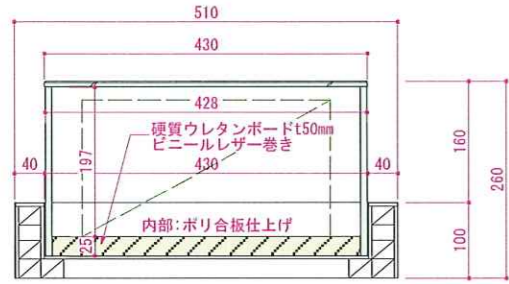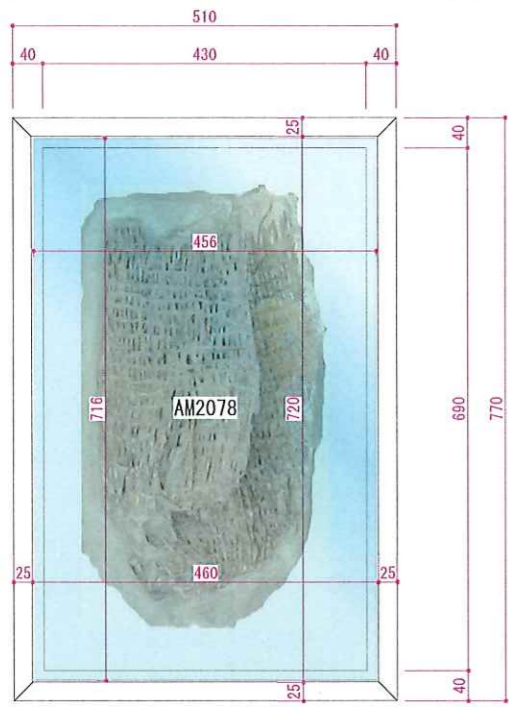




傾斜台平面図 S=1/10

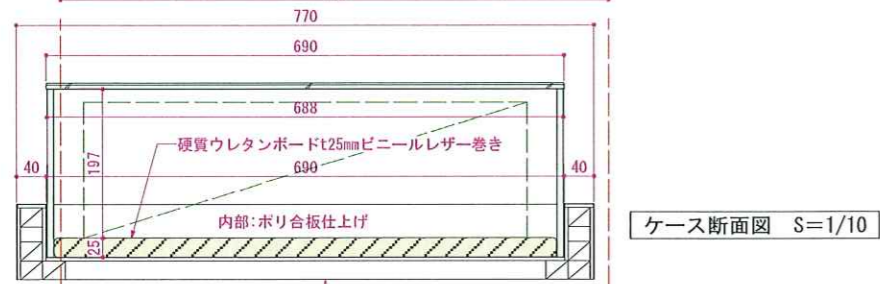


ケース断面図 S=1/10

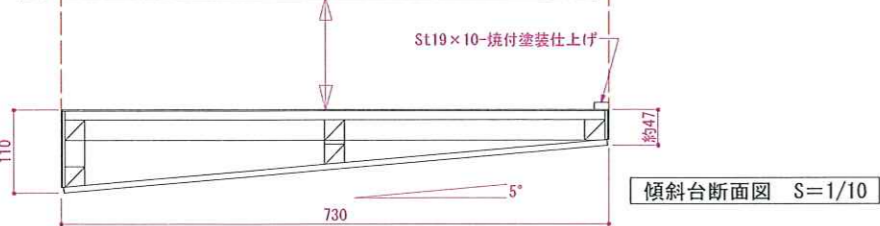


傾斜台断面図 S=1/10

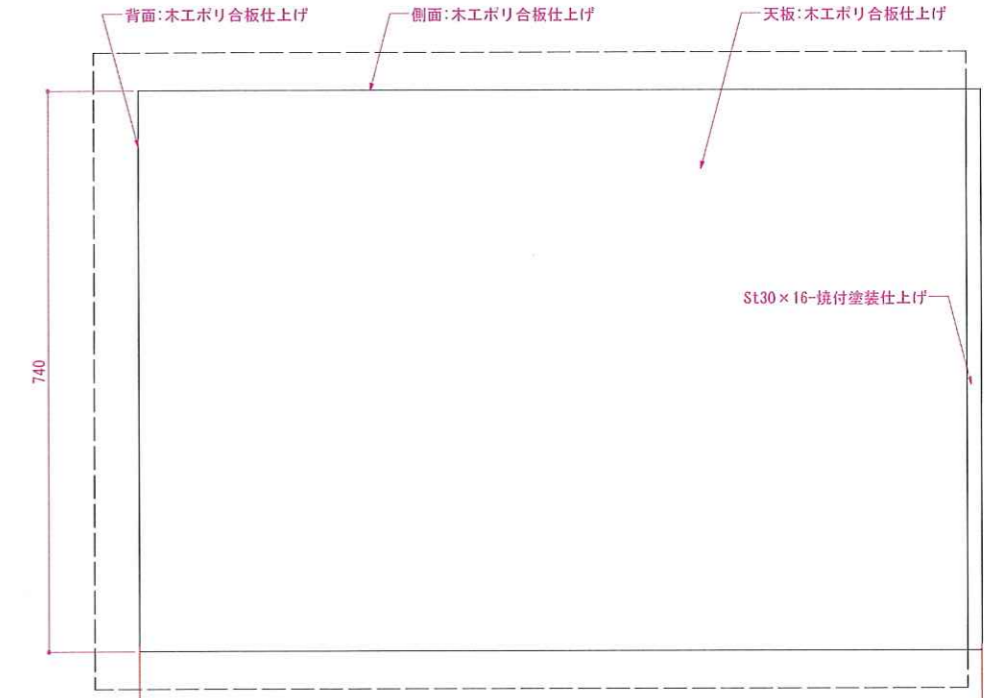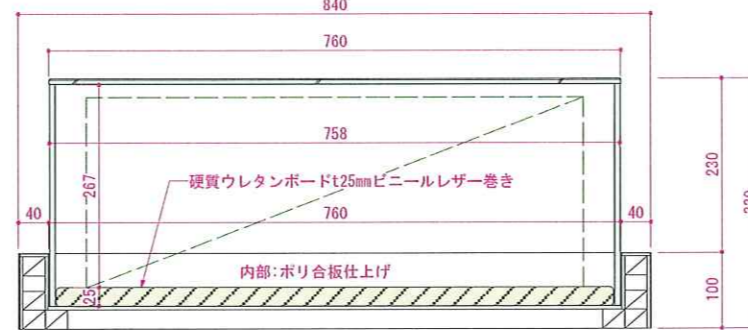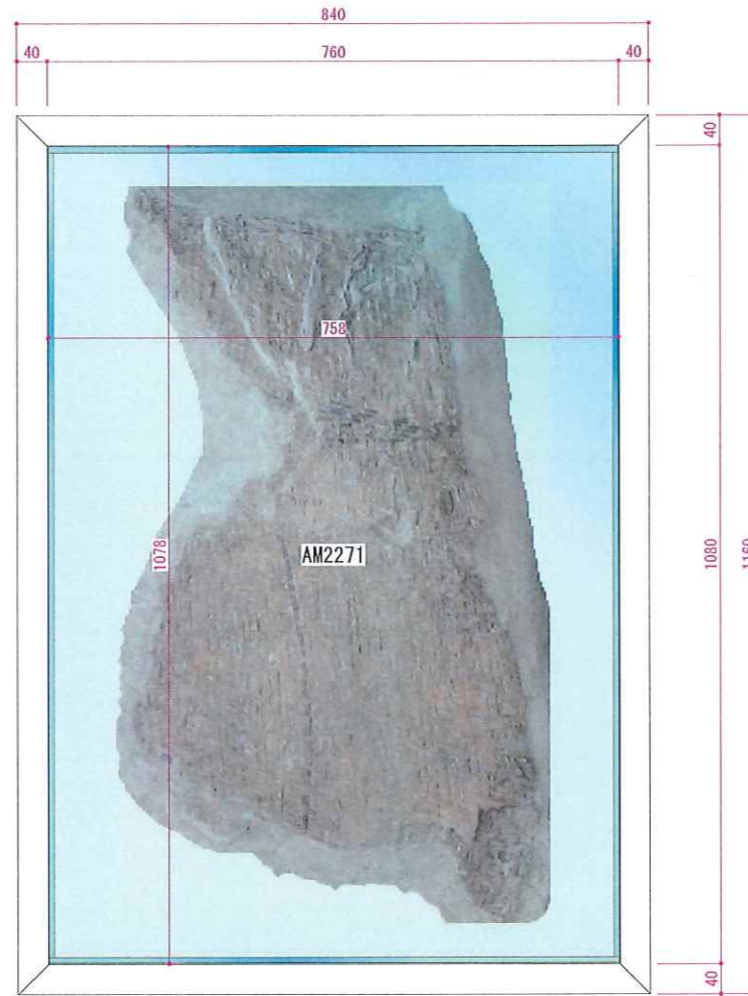

傾斜台断面図 S=1/10

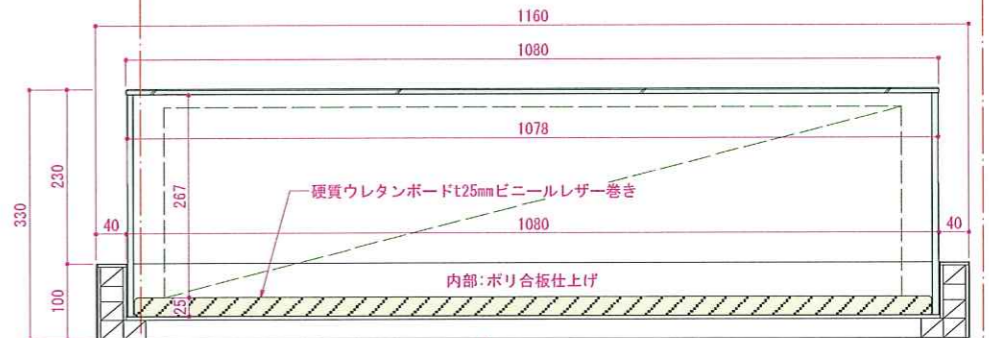

ケース断面図 S=1/10

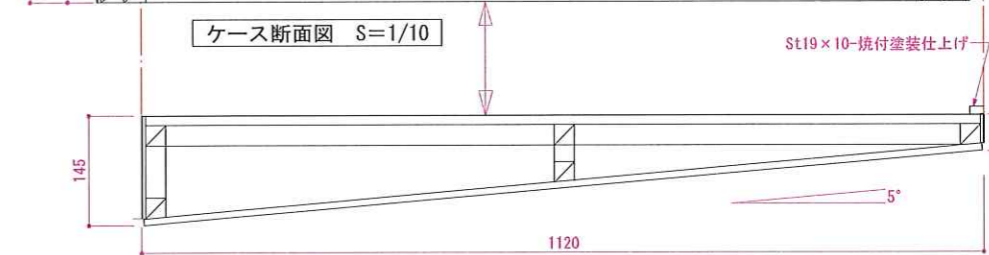

傾斜台断面図 S=1/10

REVISION



TITLE 東名遺跡屋内展示実施設計業務

SUBJECTS 造作詳細図.16 (F 編みかご)

NO.

DRAWN 草野









DESIGNED 稗田

CHECKED 高辻

DATE 2025.03.25

SCALE 1/10 (A3)


064

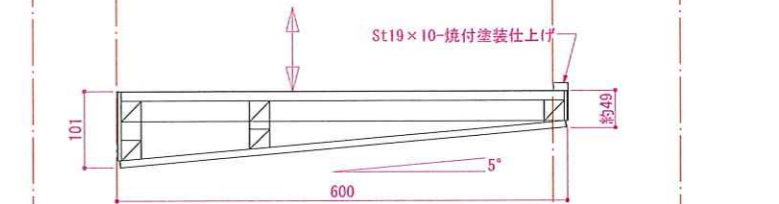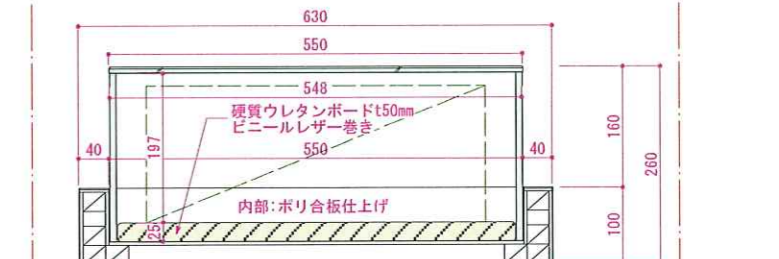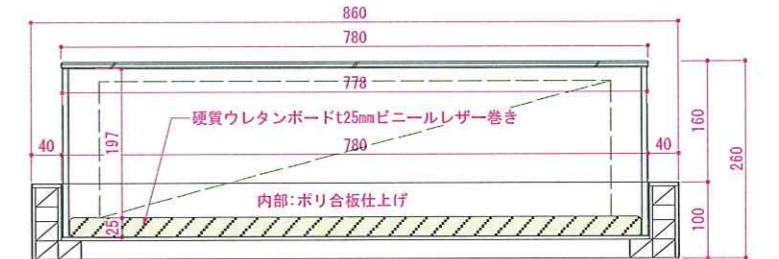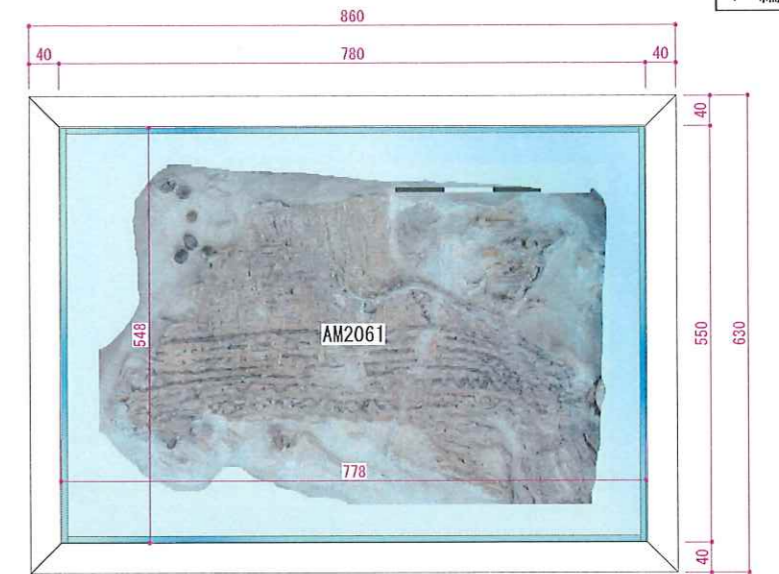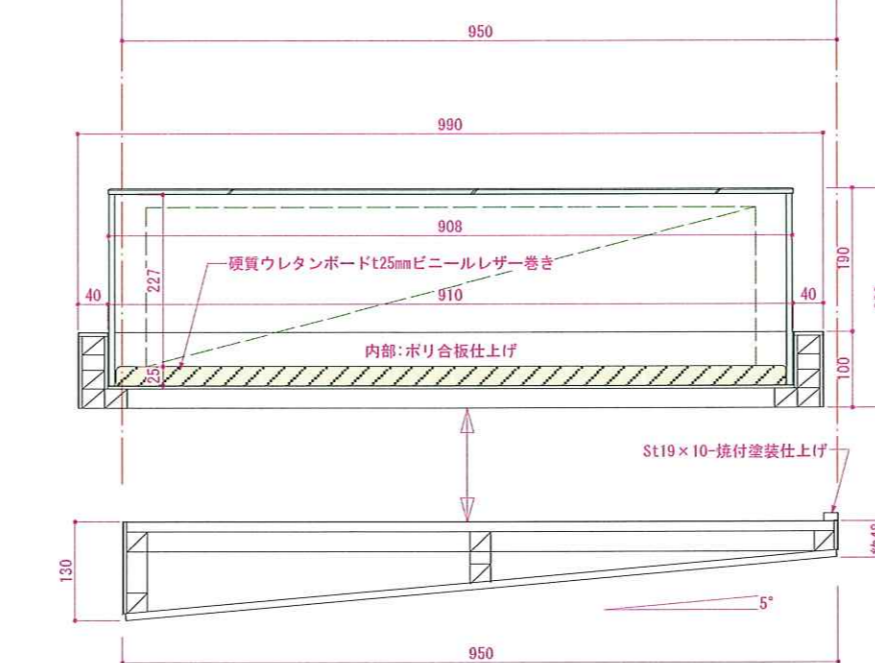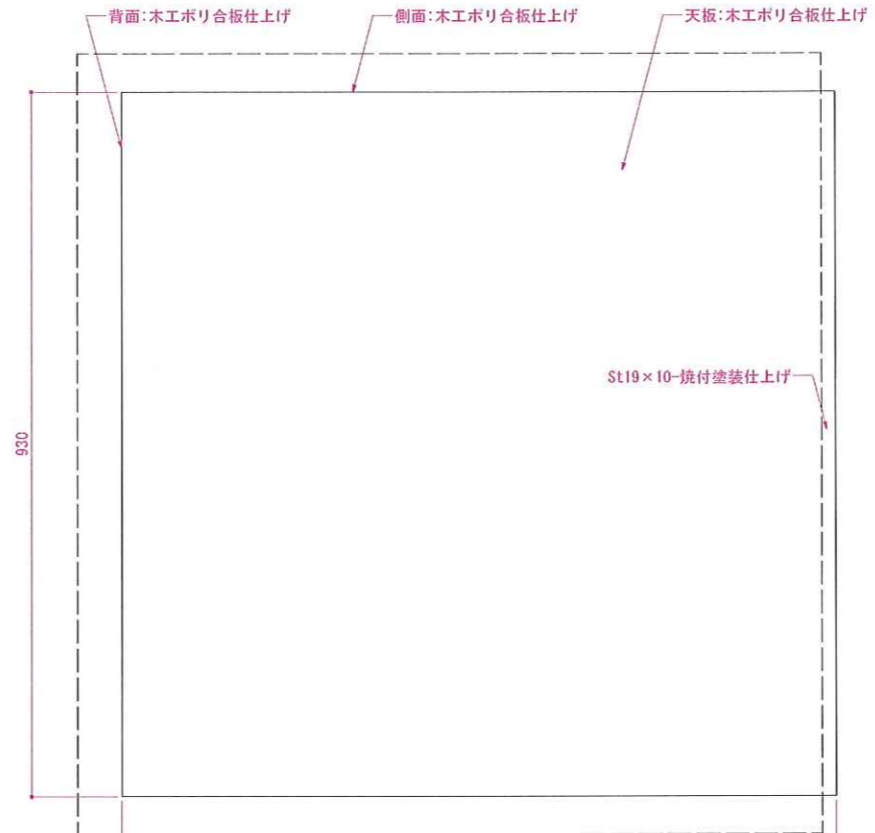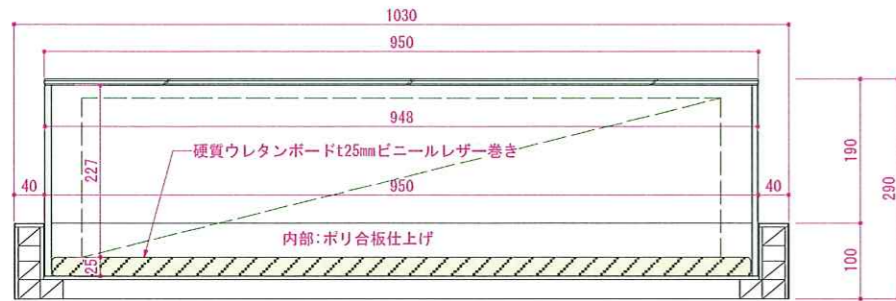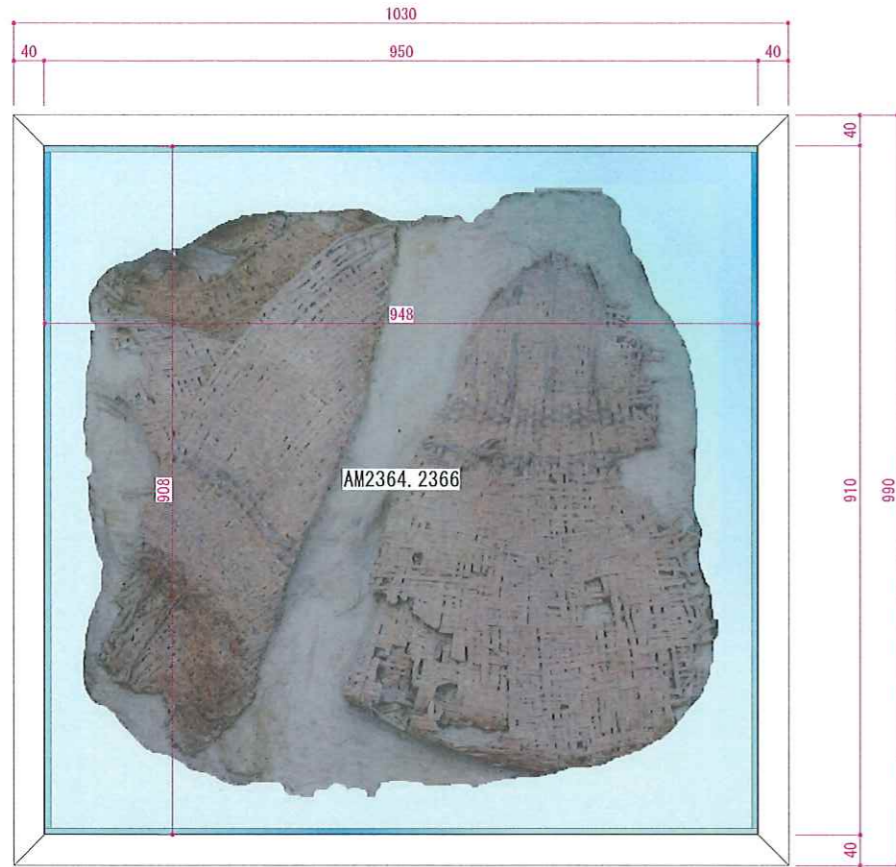

REVISION




TITLE 東名遺跡屋内展示実施設計業務			SUBJECTS 造作詳細図. 17 (F 編みかご)		NO. 065
DRAWN 草野	DESIGNED 稗田	CHECKED 高辻	DATE 2025. 03. 25	SCALE 1/10 (A3)	

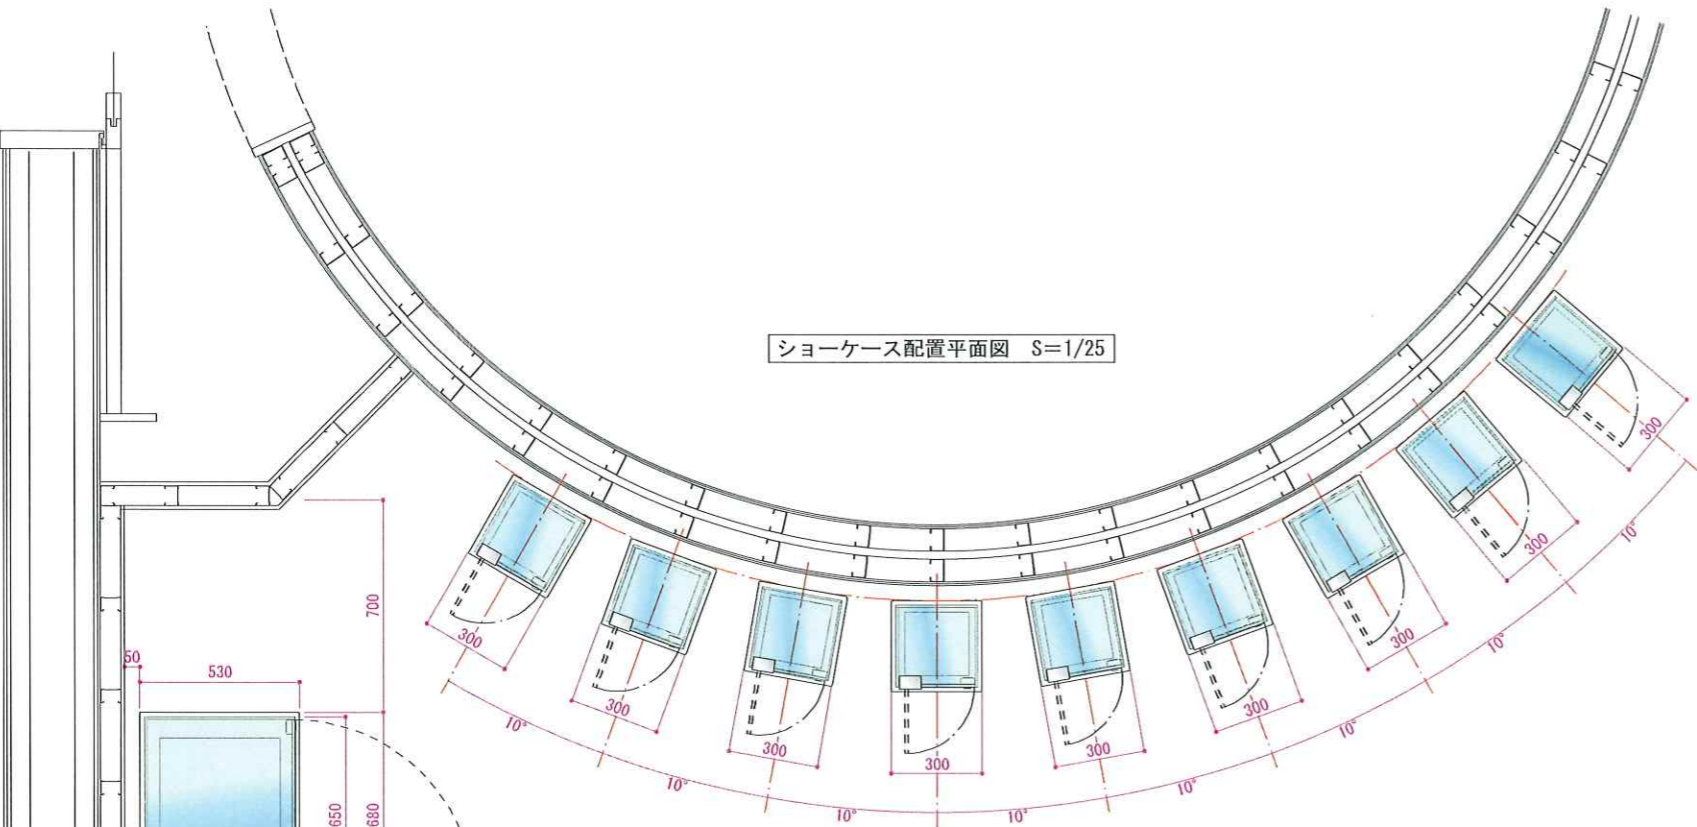


ショーケース配置平面図 S=1/25



ガラスショーケース (小) × 9台

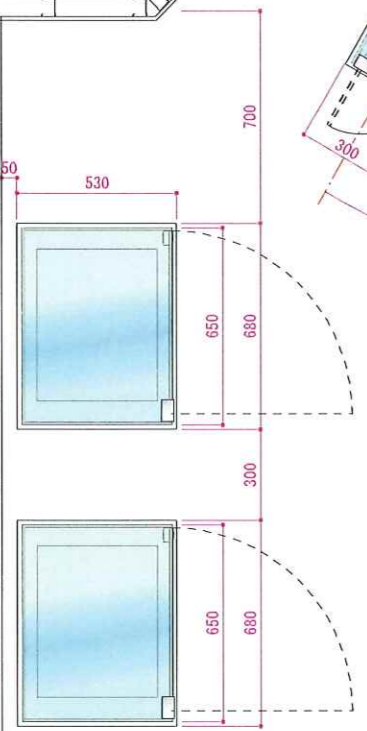


ガラスショーケース (台) × 2台

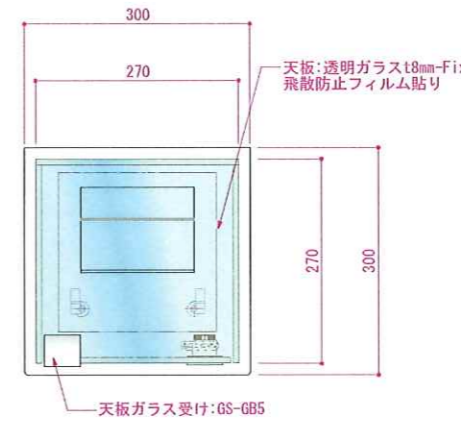

ガラスショーケース (小) S=1/10

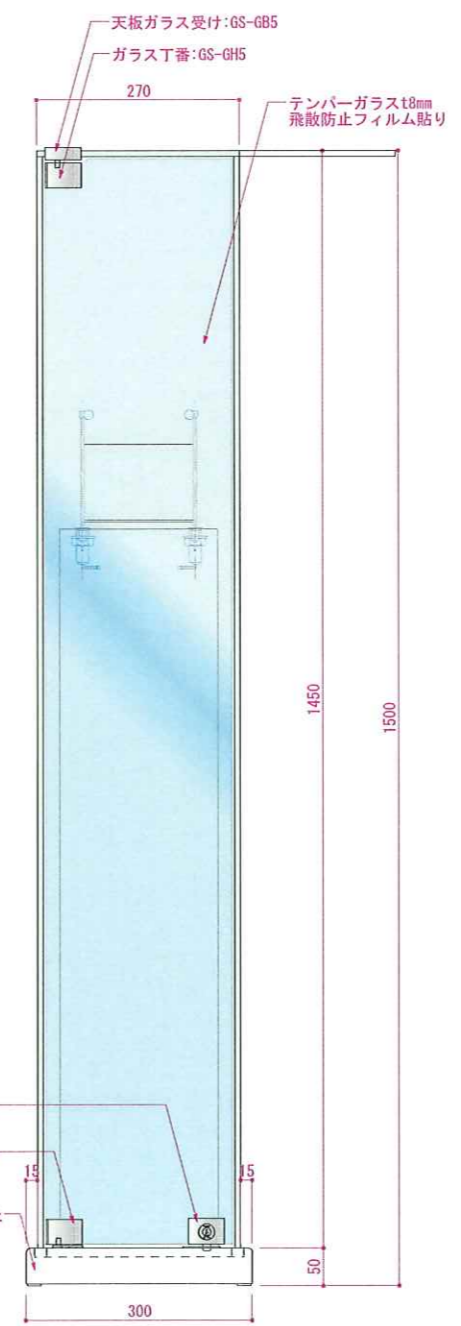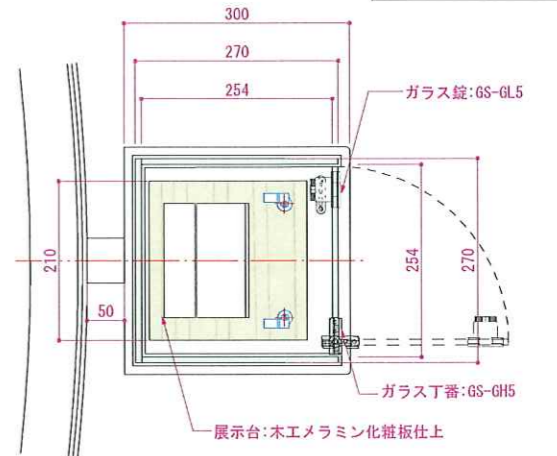


ガラス錠:GS-GL5  
ガラス丁番:GS-GH5  
台座:木工着色塗装仕上

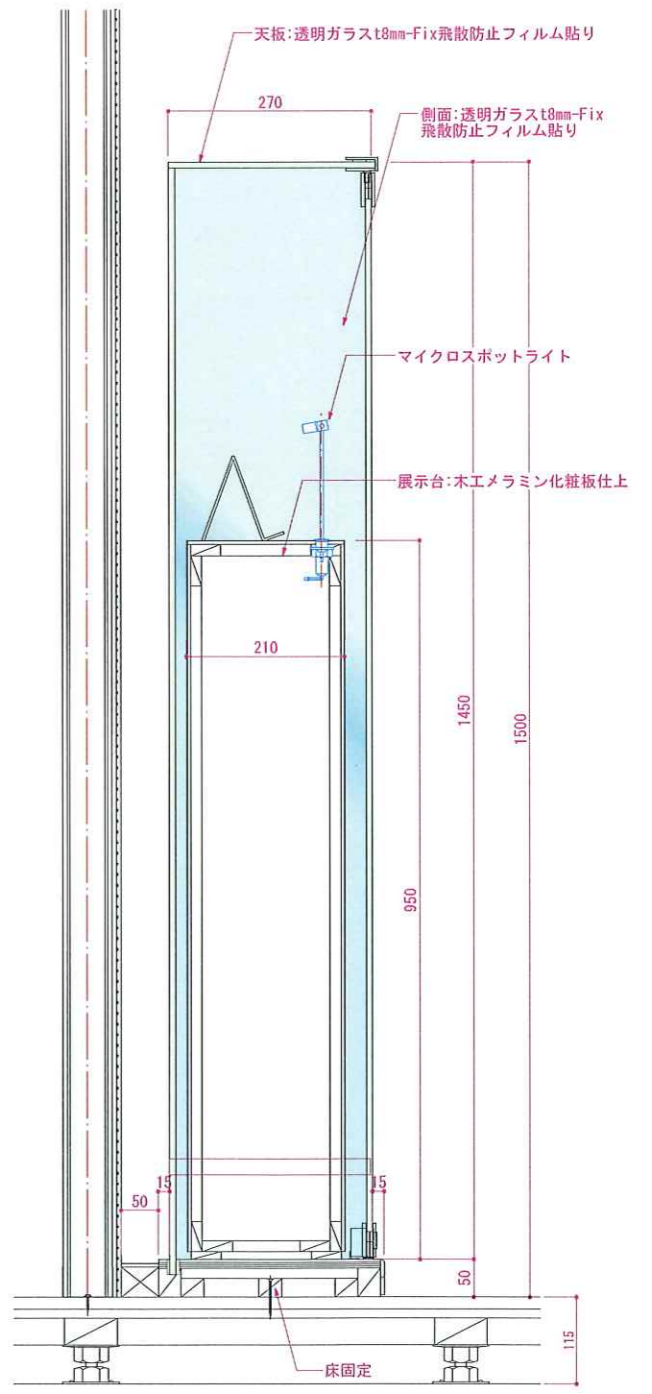





REVISION



TITLE	東名遺跡屋内展示実施設計業務			SUBJECTS	造作詳細図.20 (G 感性と美)		NO.	066
DRAWN	草野	DESIGNED	稗田	CHECKED	高辻	DATE	2025.03.25	
SCALE	1/25 1/10 (A3)							

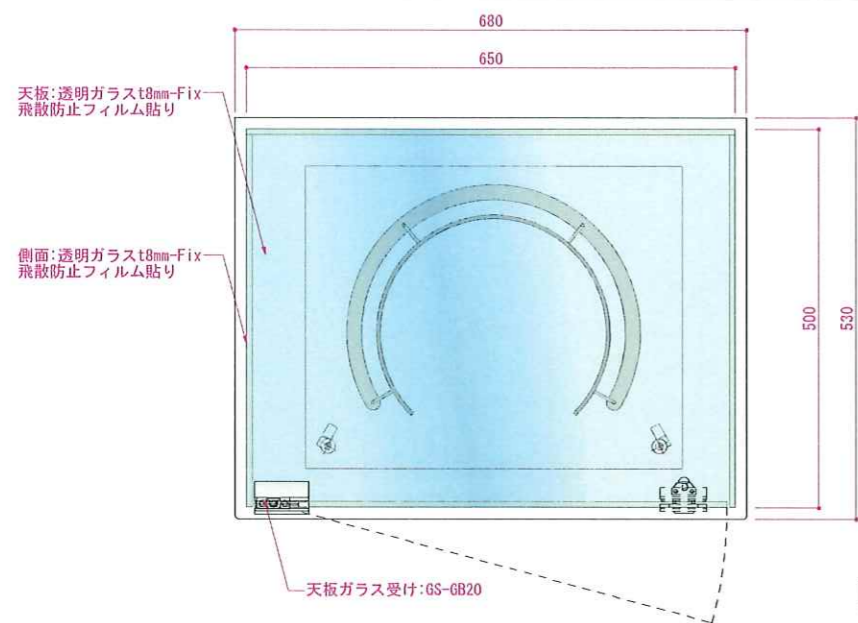

ガラスショーケース (大) S=1/10

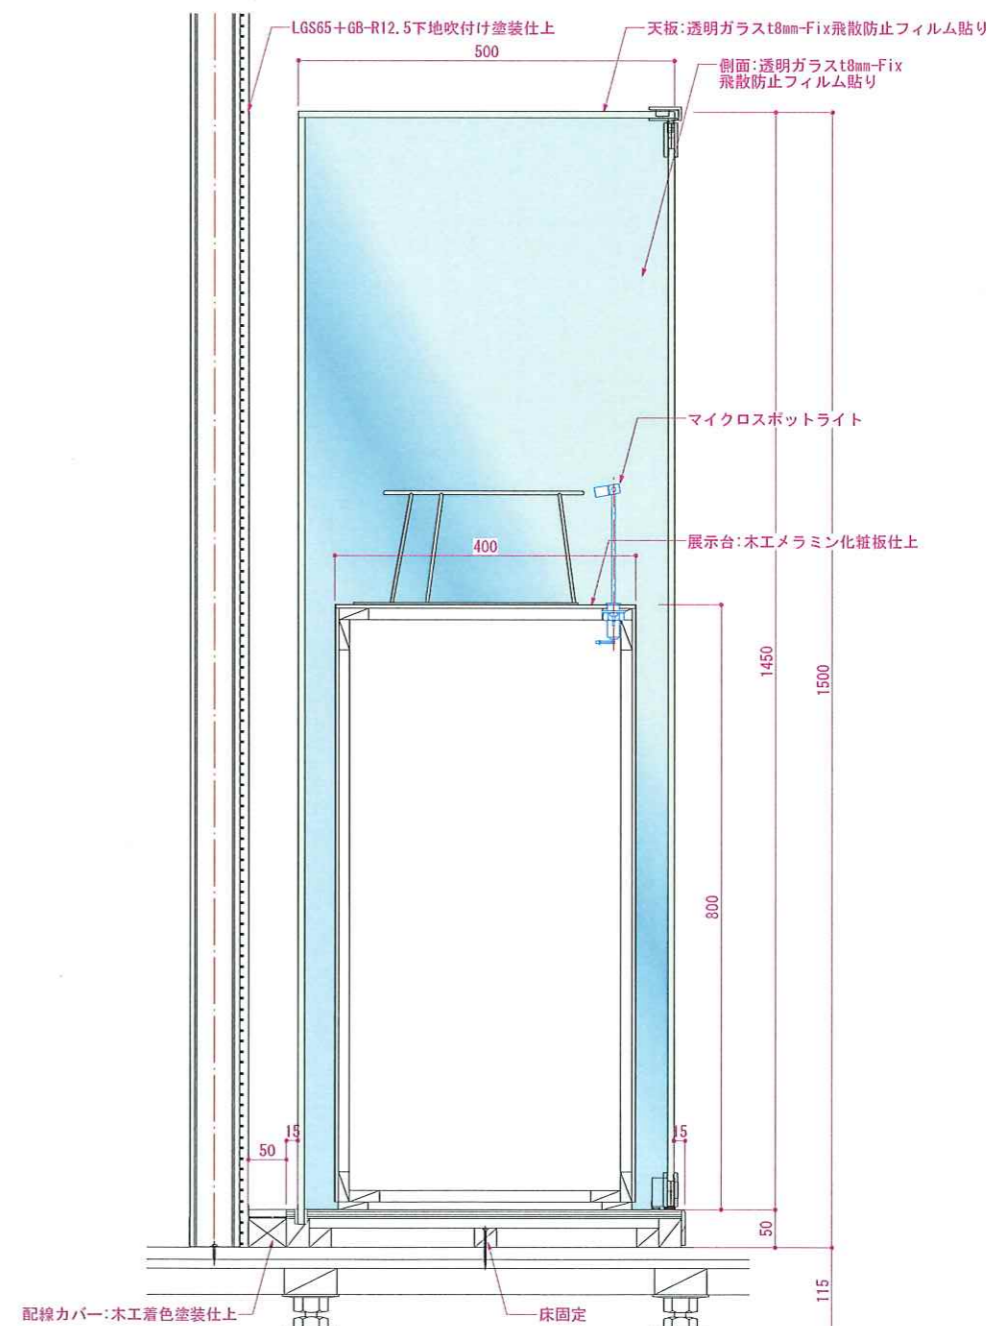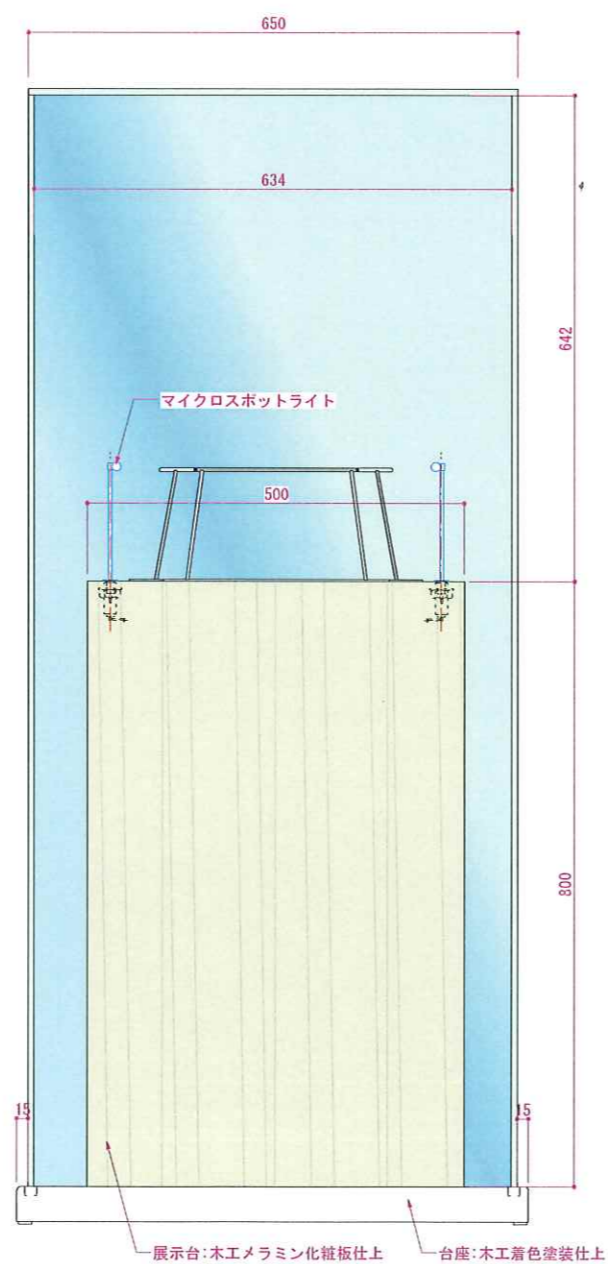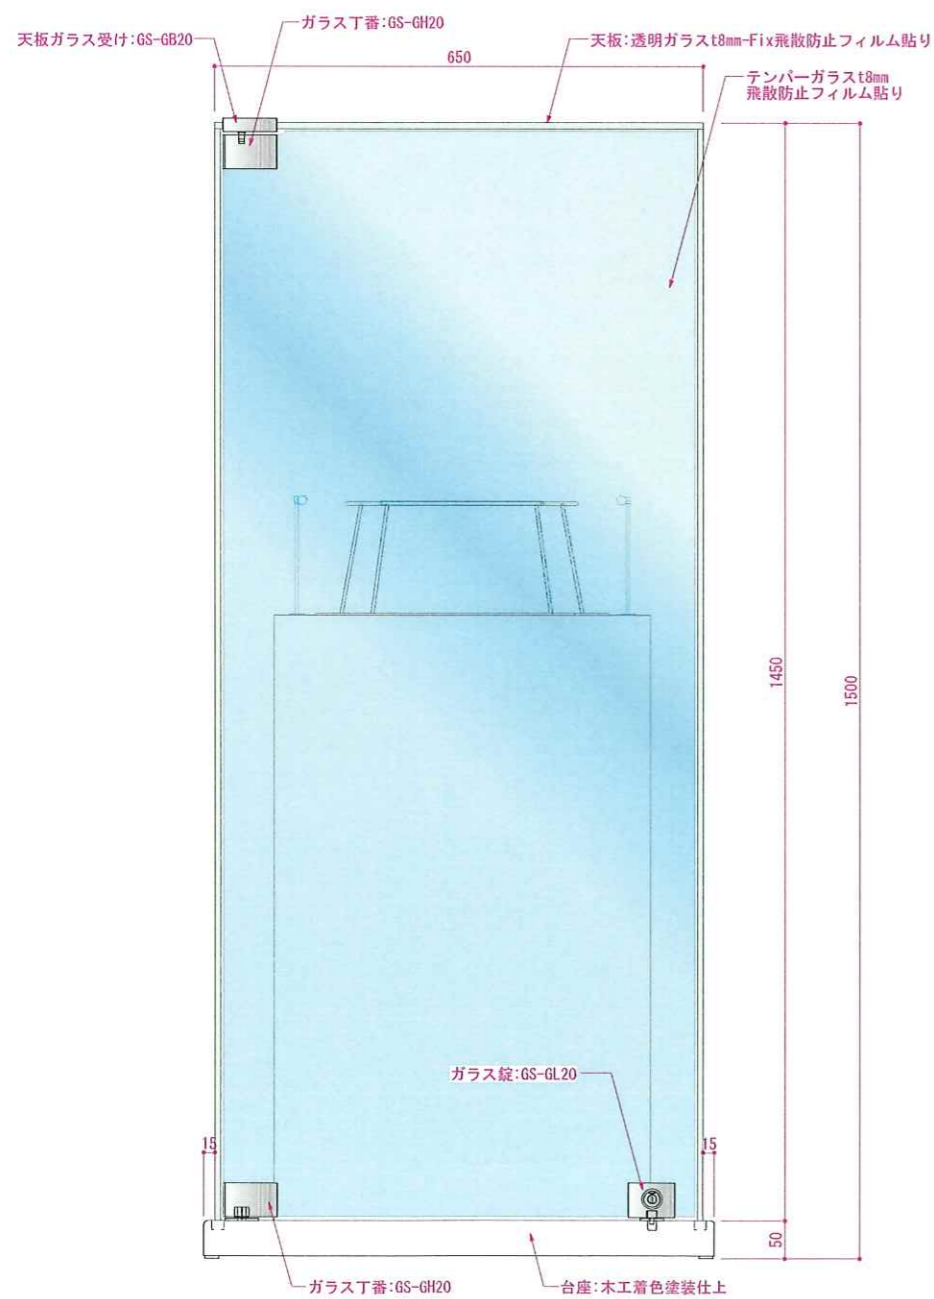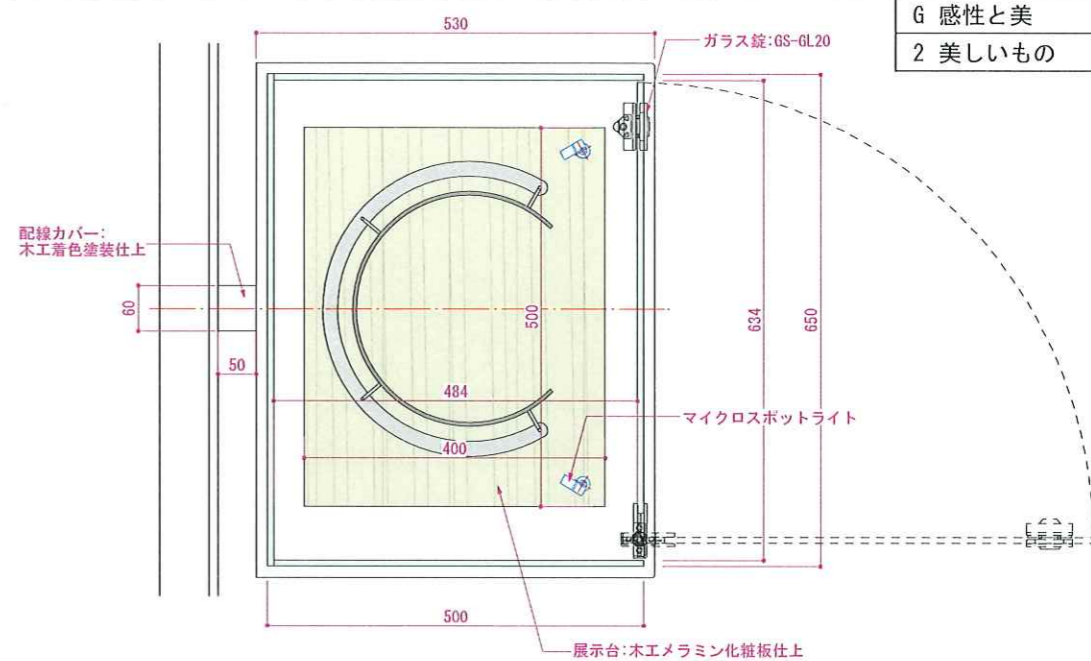

REVISION









TITLE 東名遺跡屋内展示実施設計業務		
DRAWN 草野	DESIGNED 神田	CHECKED 高辻

SUBJECTS 造作詳細図. 21 (G 感性と美)	
DATE 2025.03.25	SCALE 1/10 (A3)

NO. 067
---------

Y4

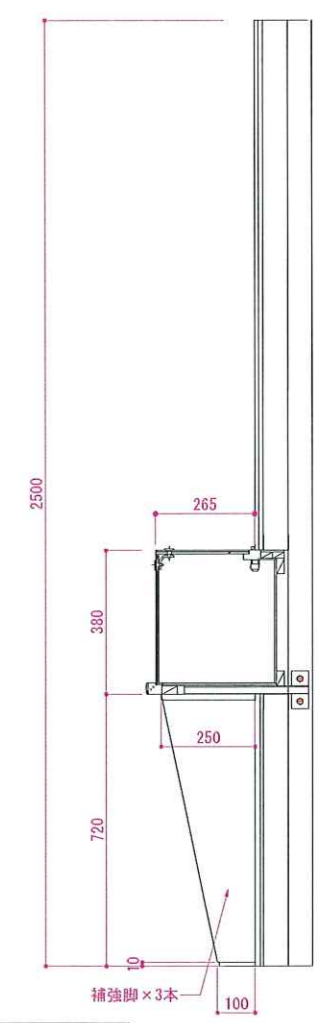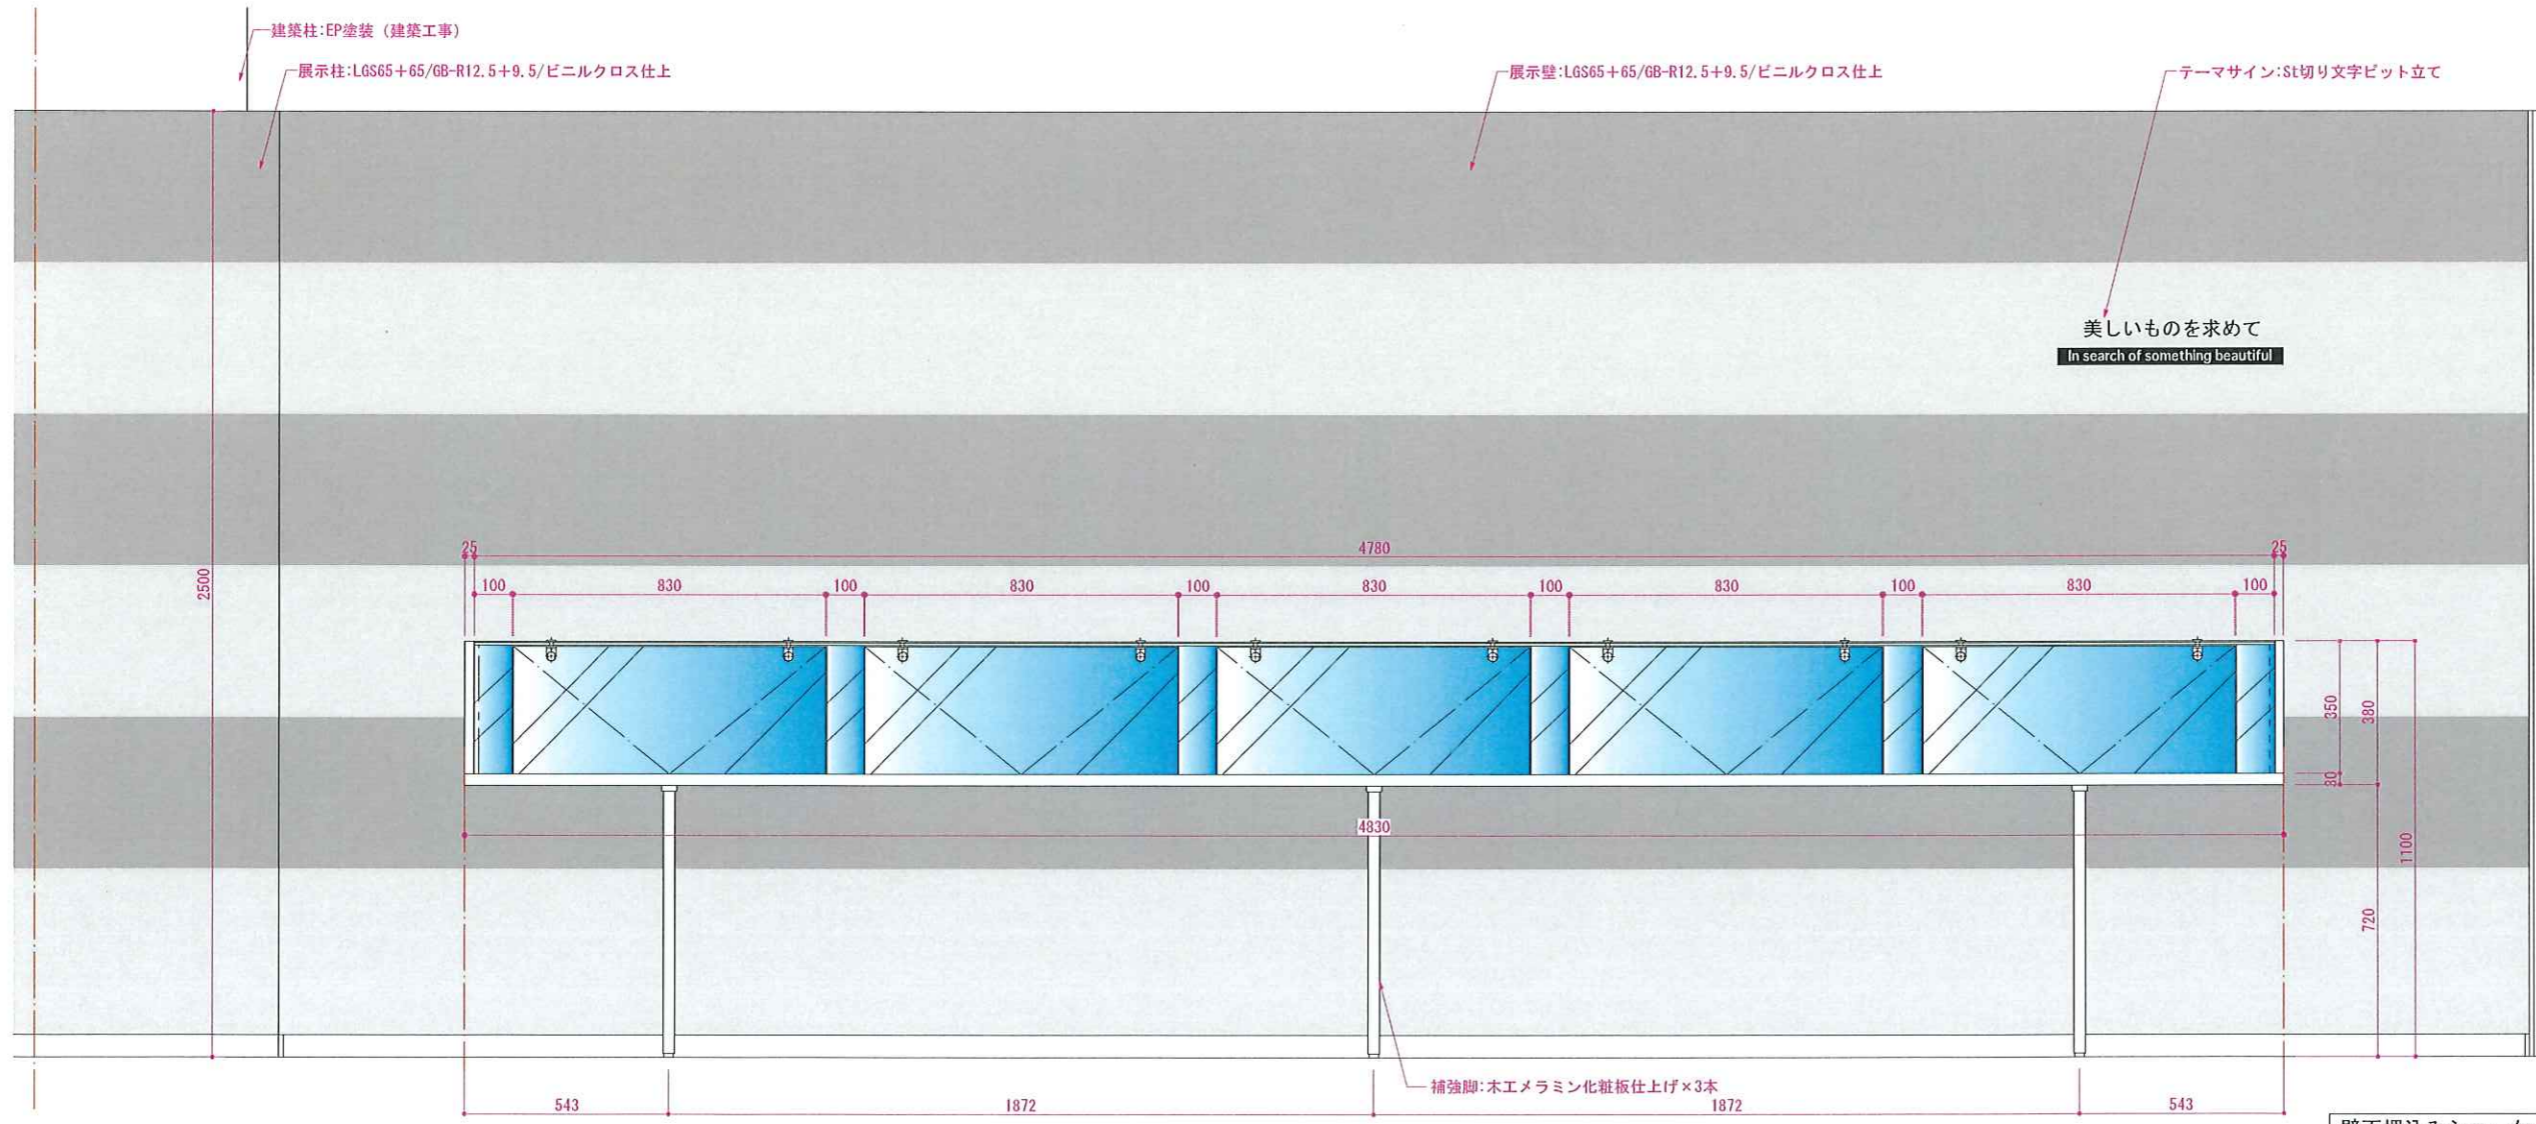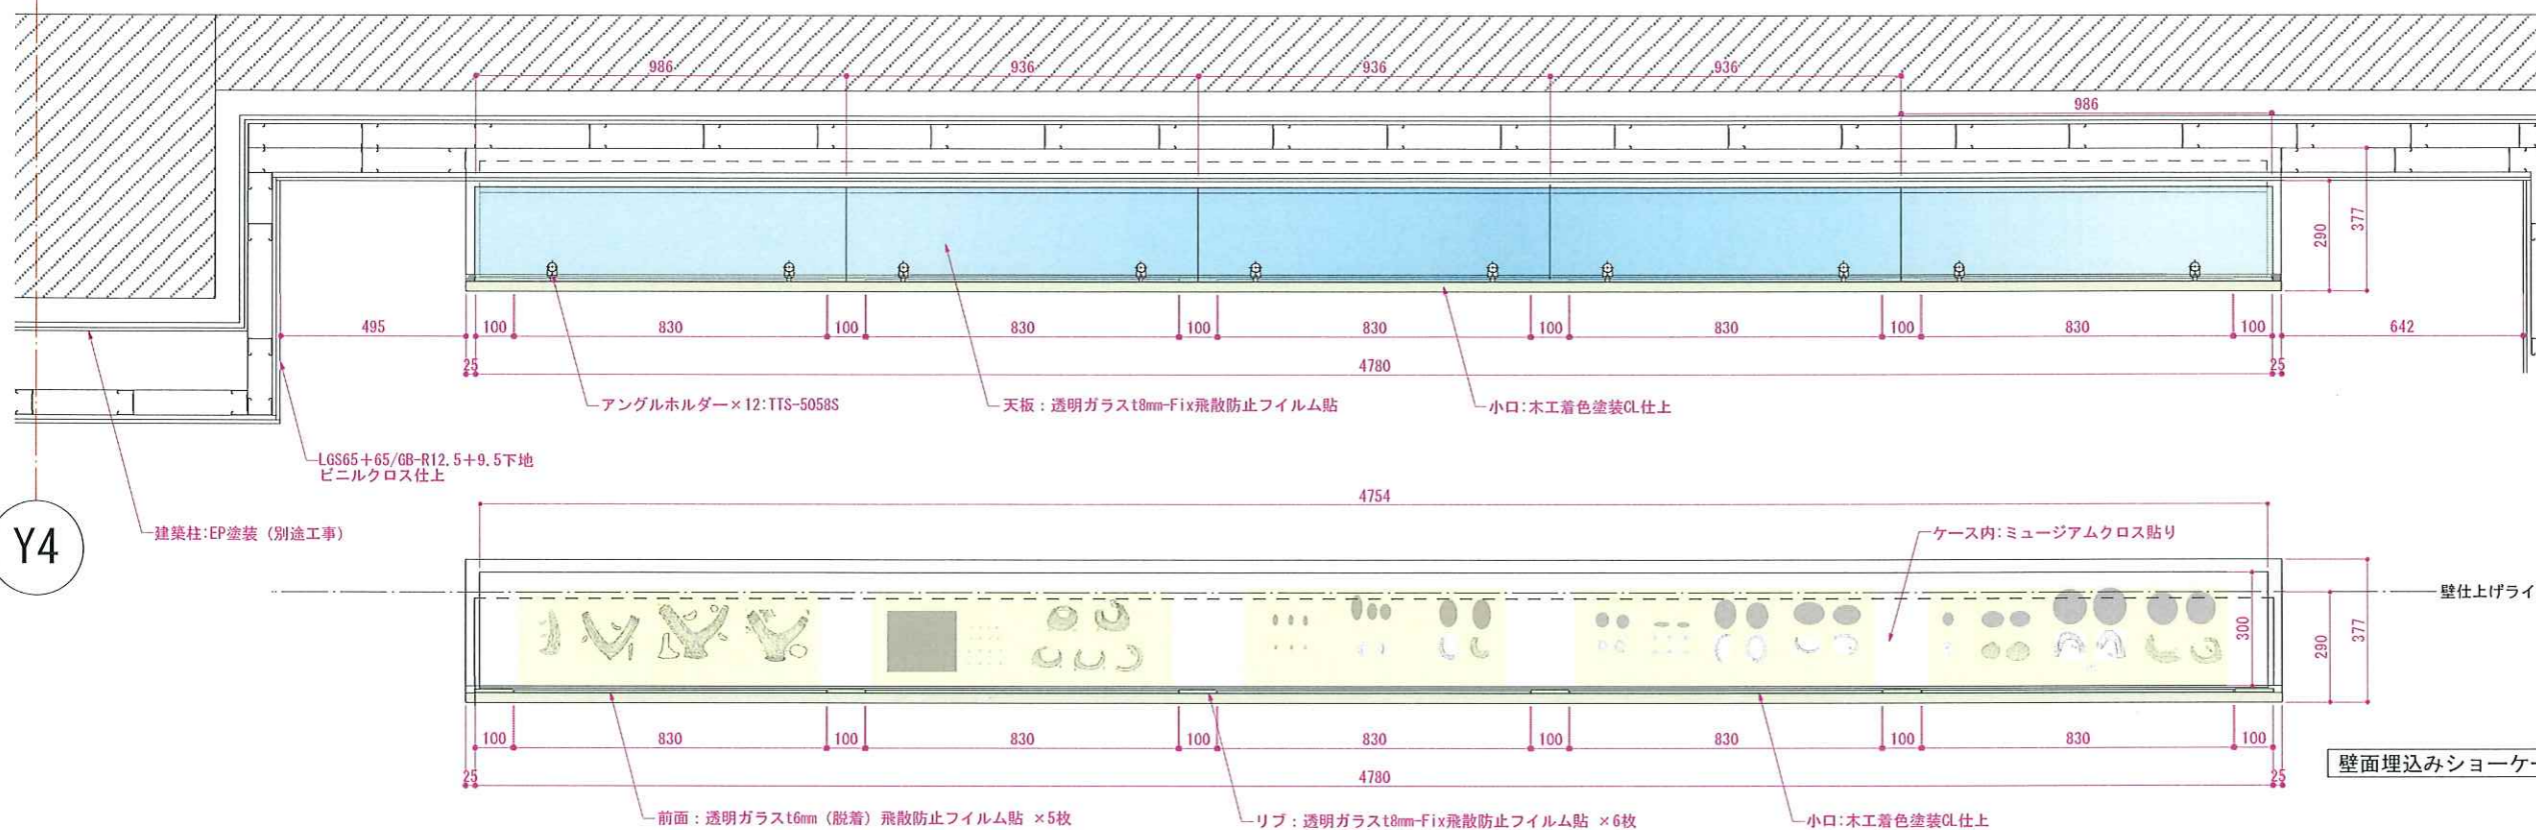


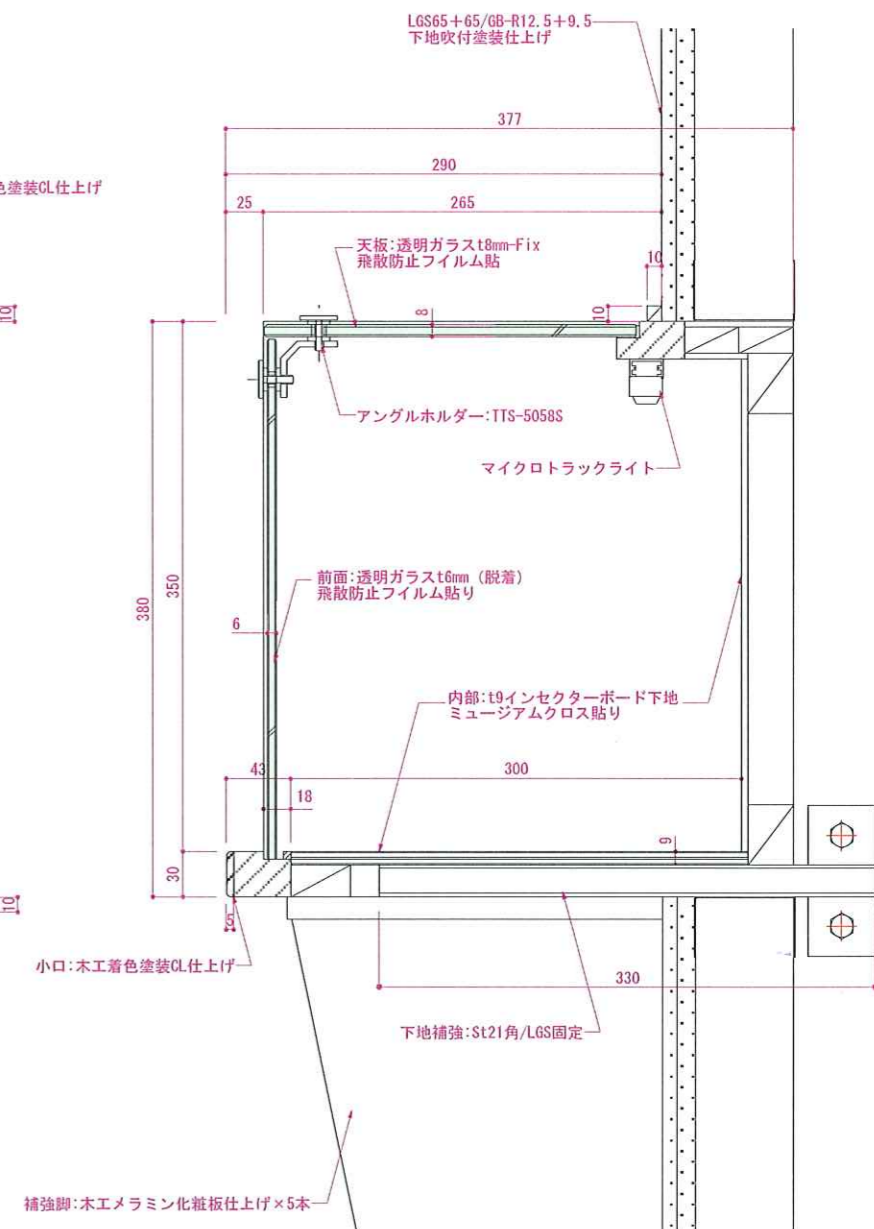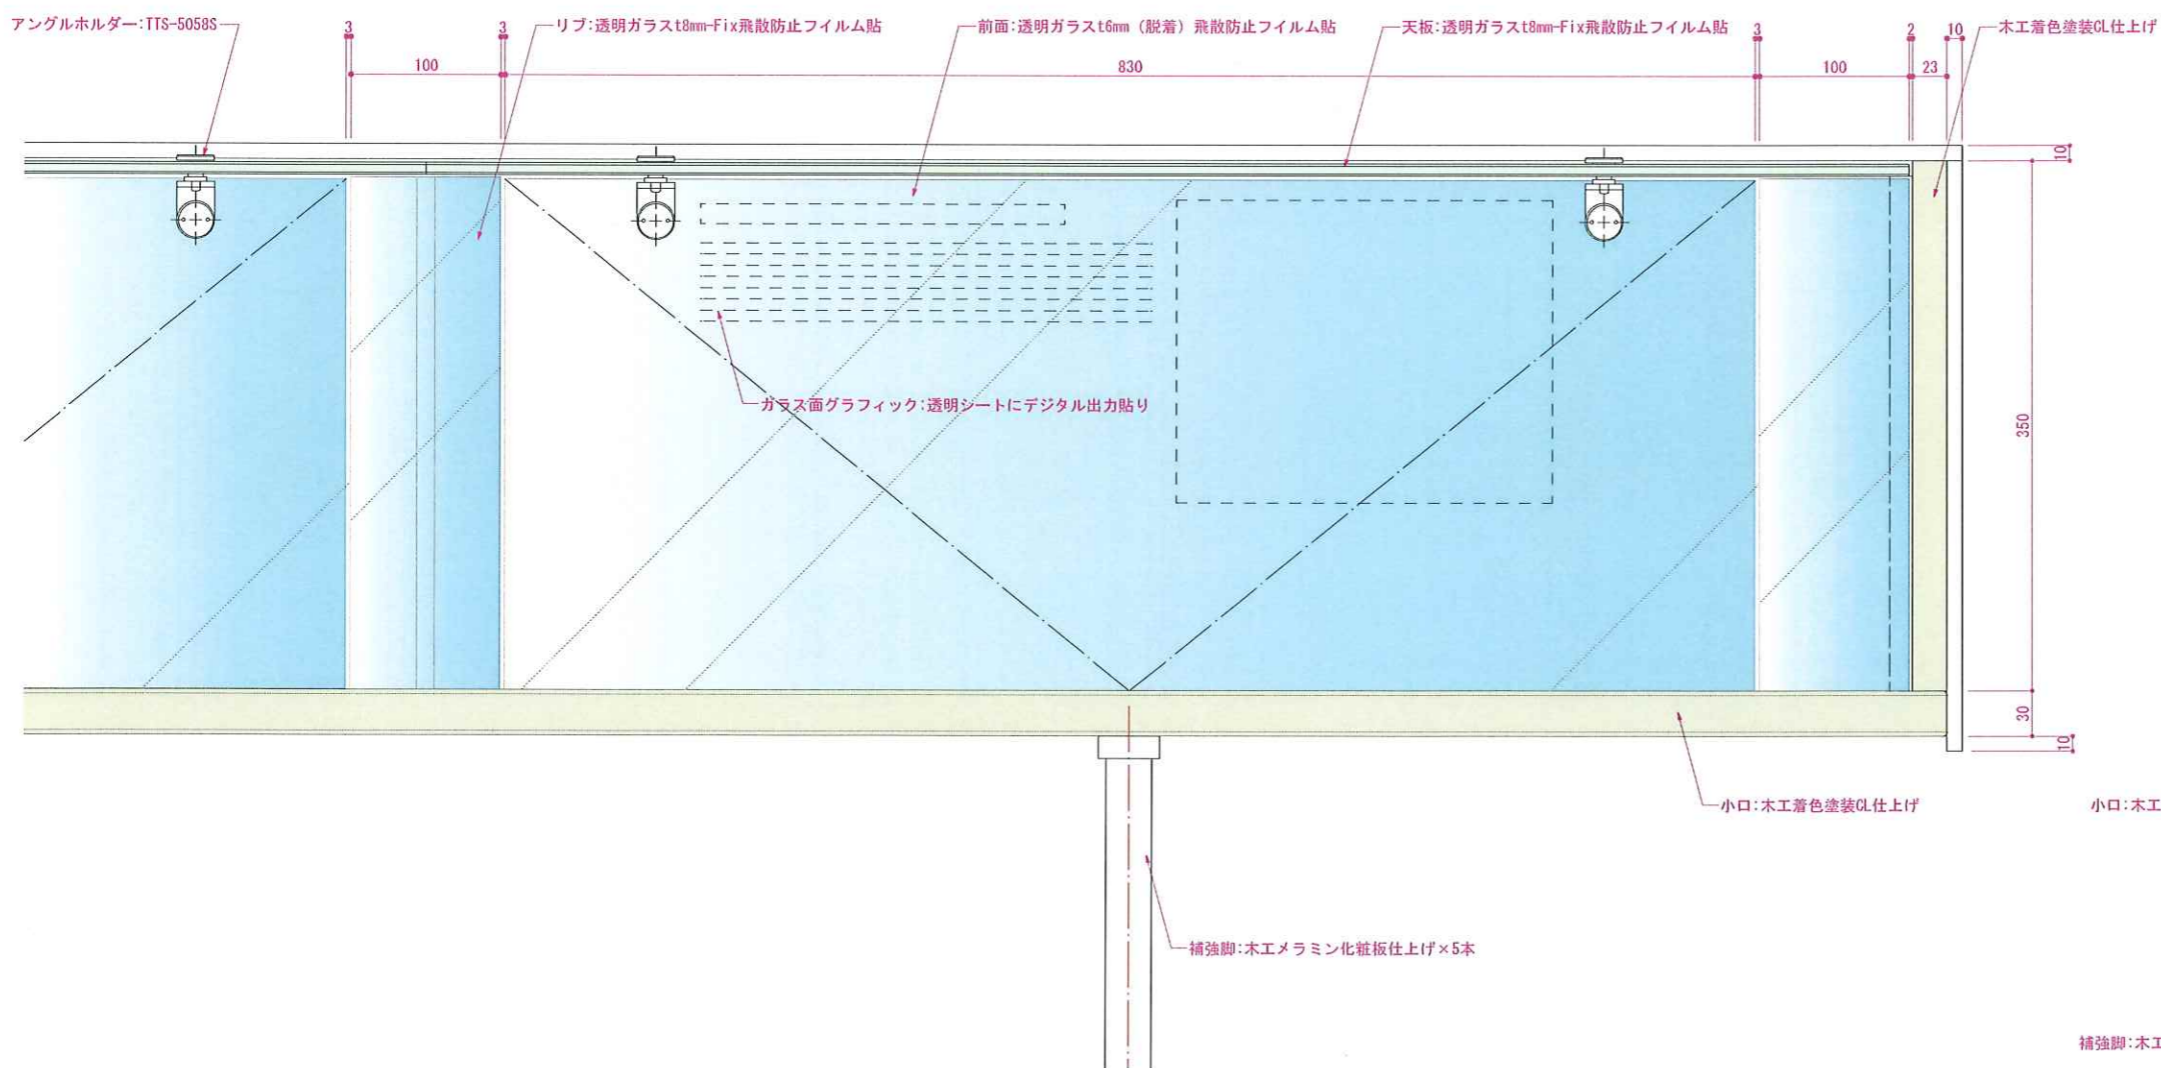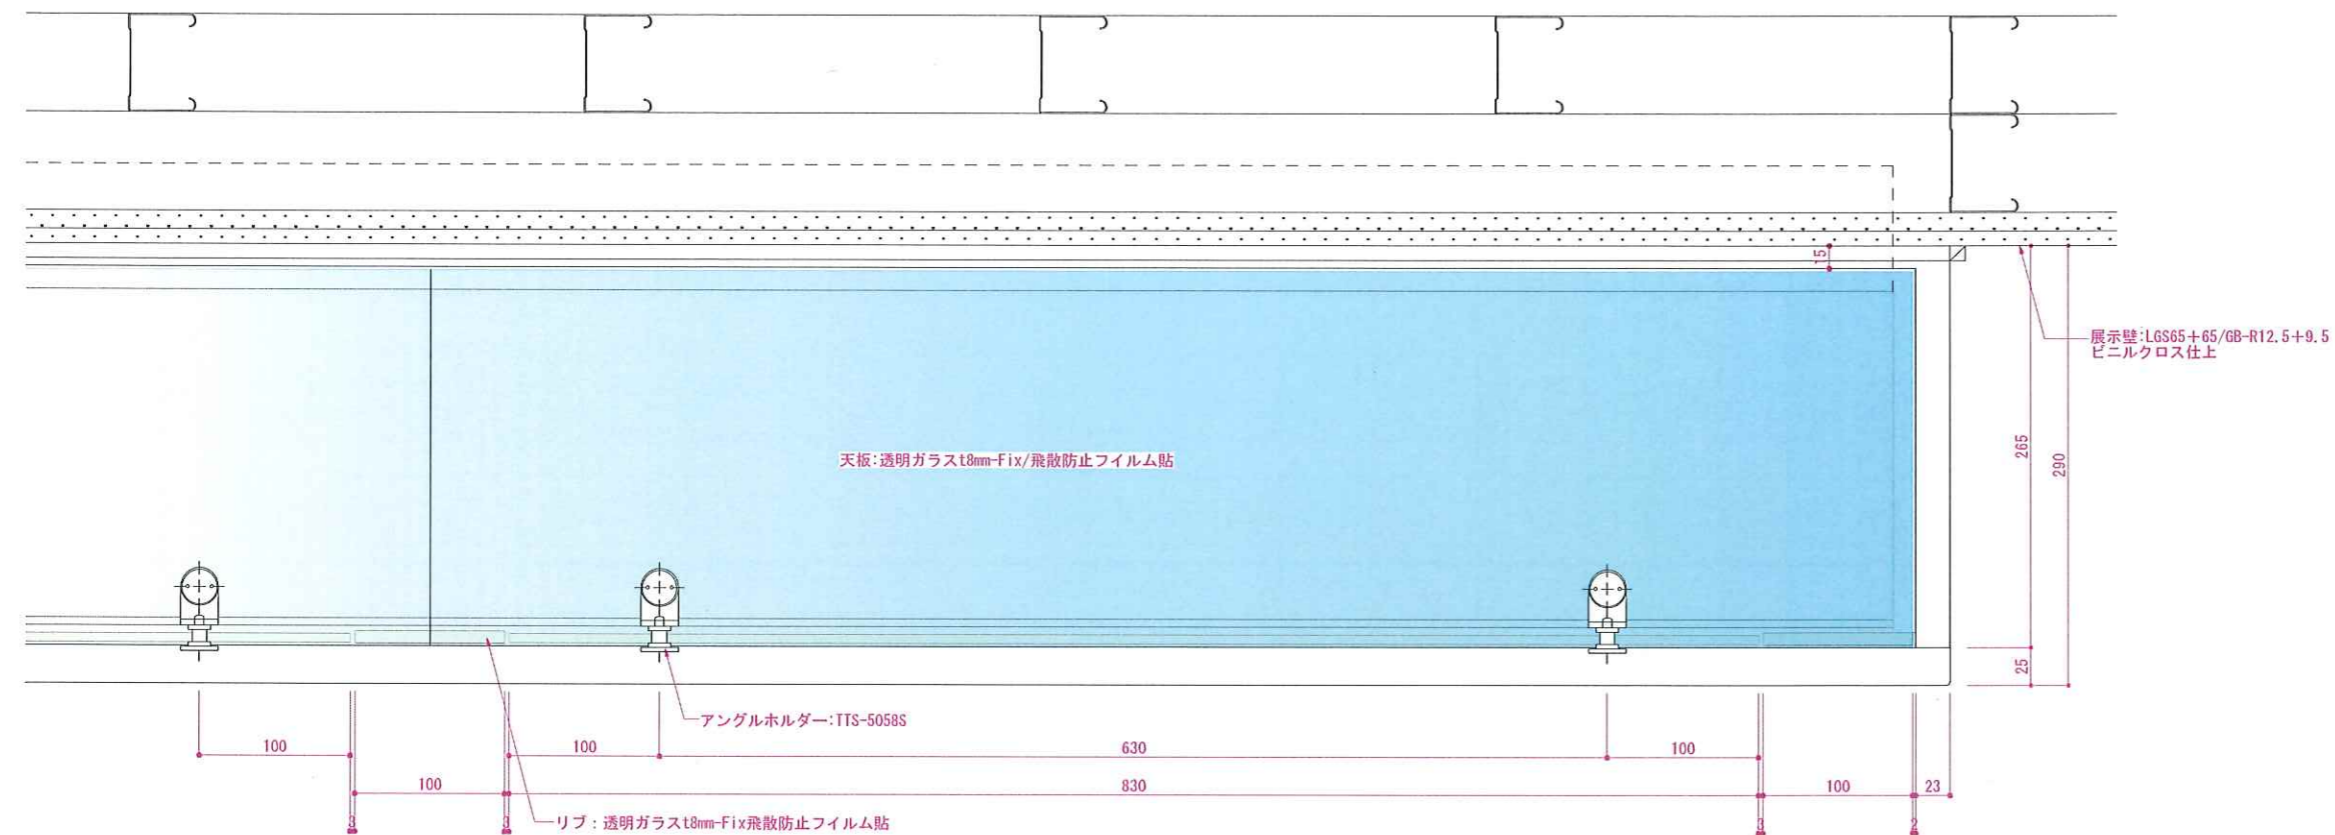

REVISION




TITLE			SUBJECTS		NO.
東名遺跡屋内展示実施設計業務			造作詳細図.23 (G 感性と美)		
DRAWN	DESIGNED	CHECKED	DATE	SCALE	
草野	神田	高辻	2025.03.25	1/5 (A3)	

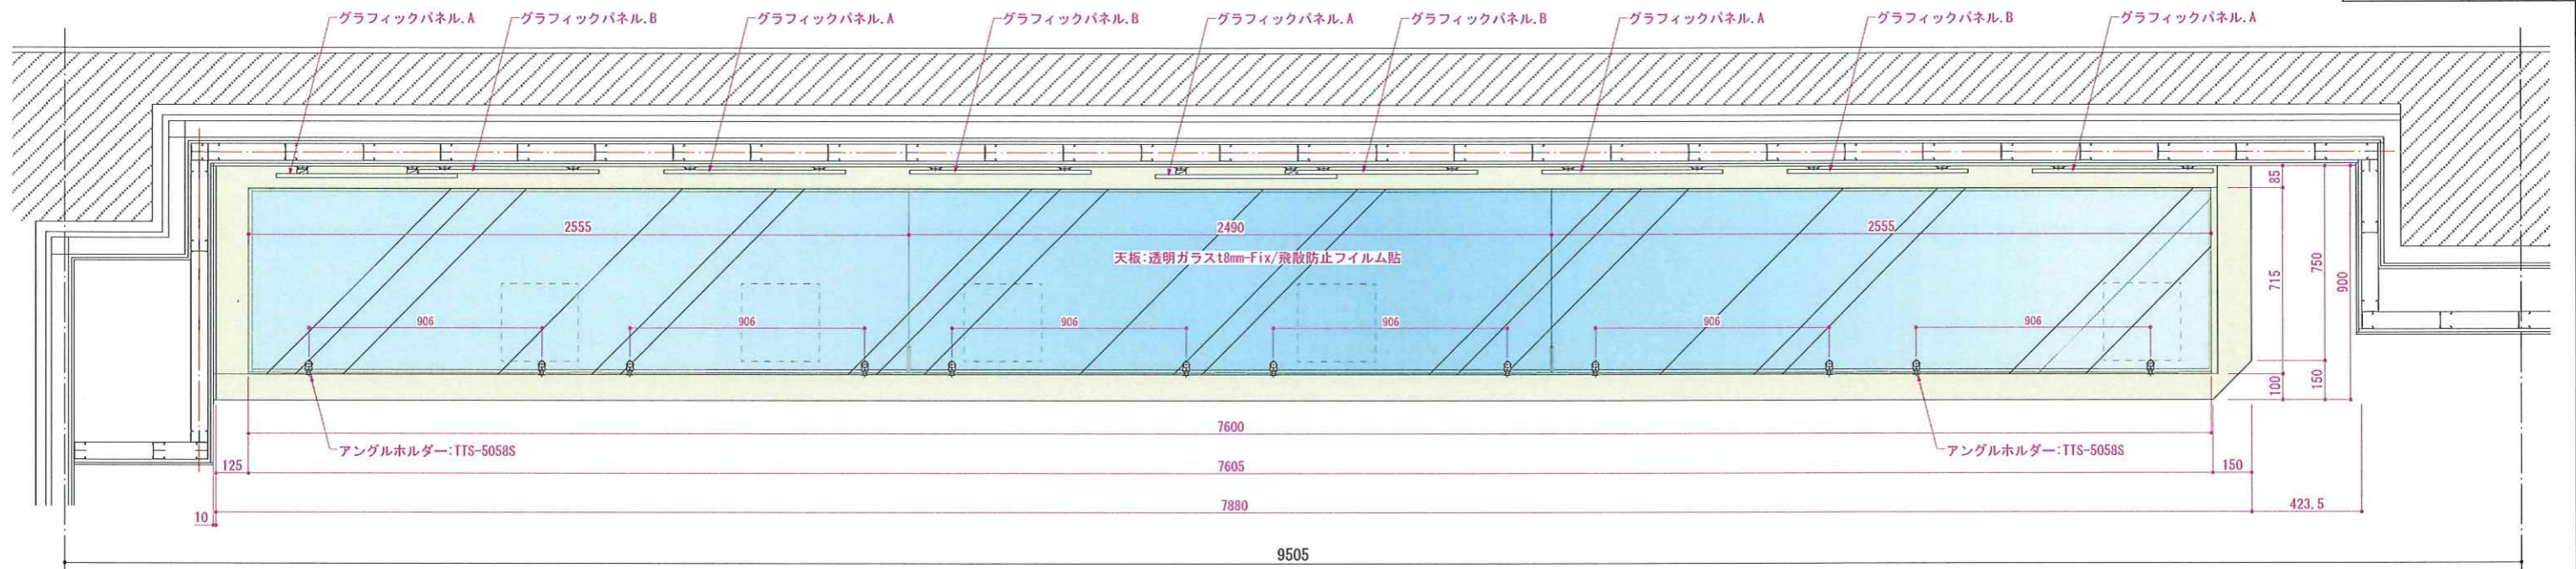

Y4

壁面ローケース平面図 S=1/25

Y3

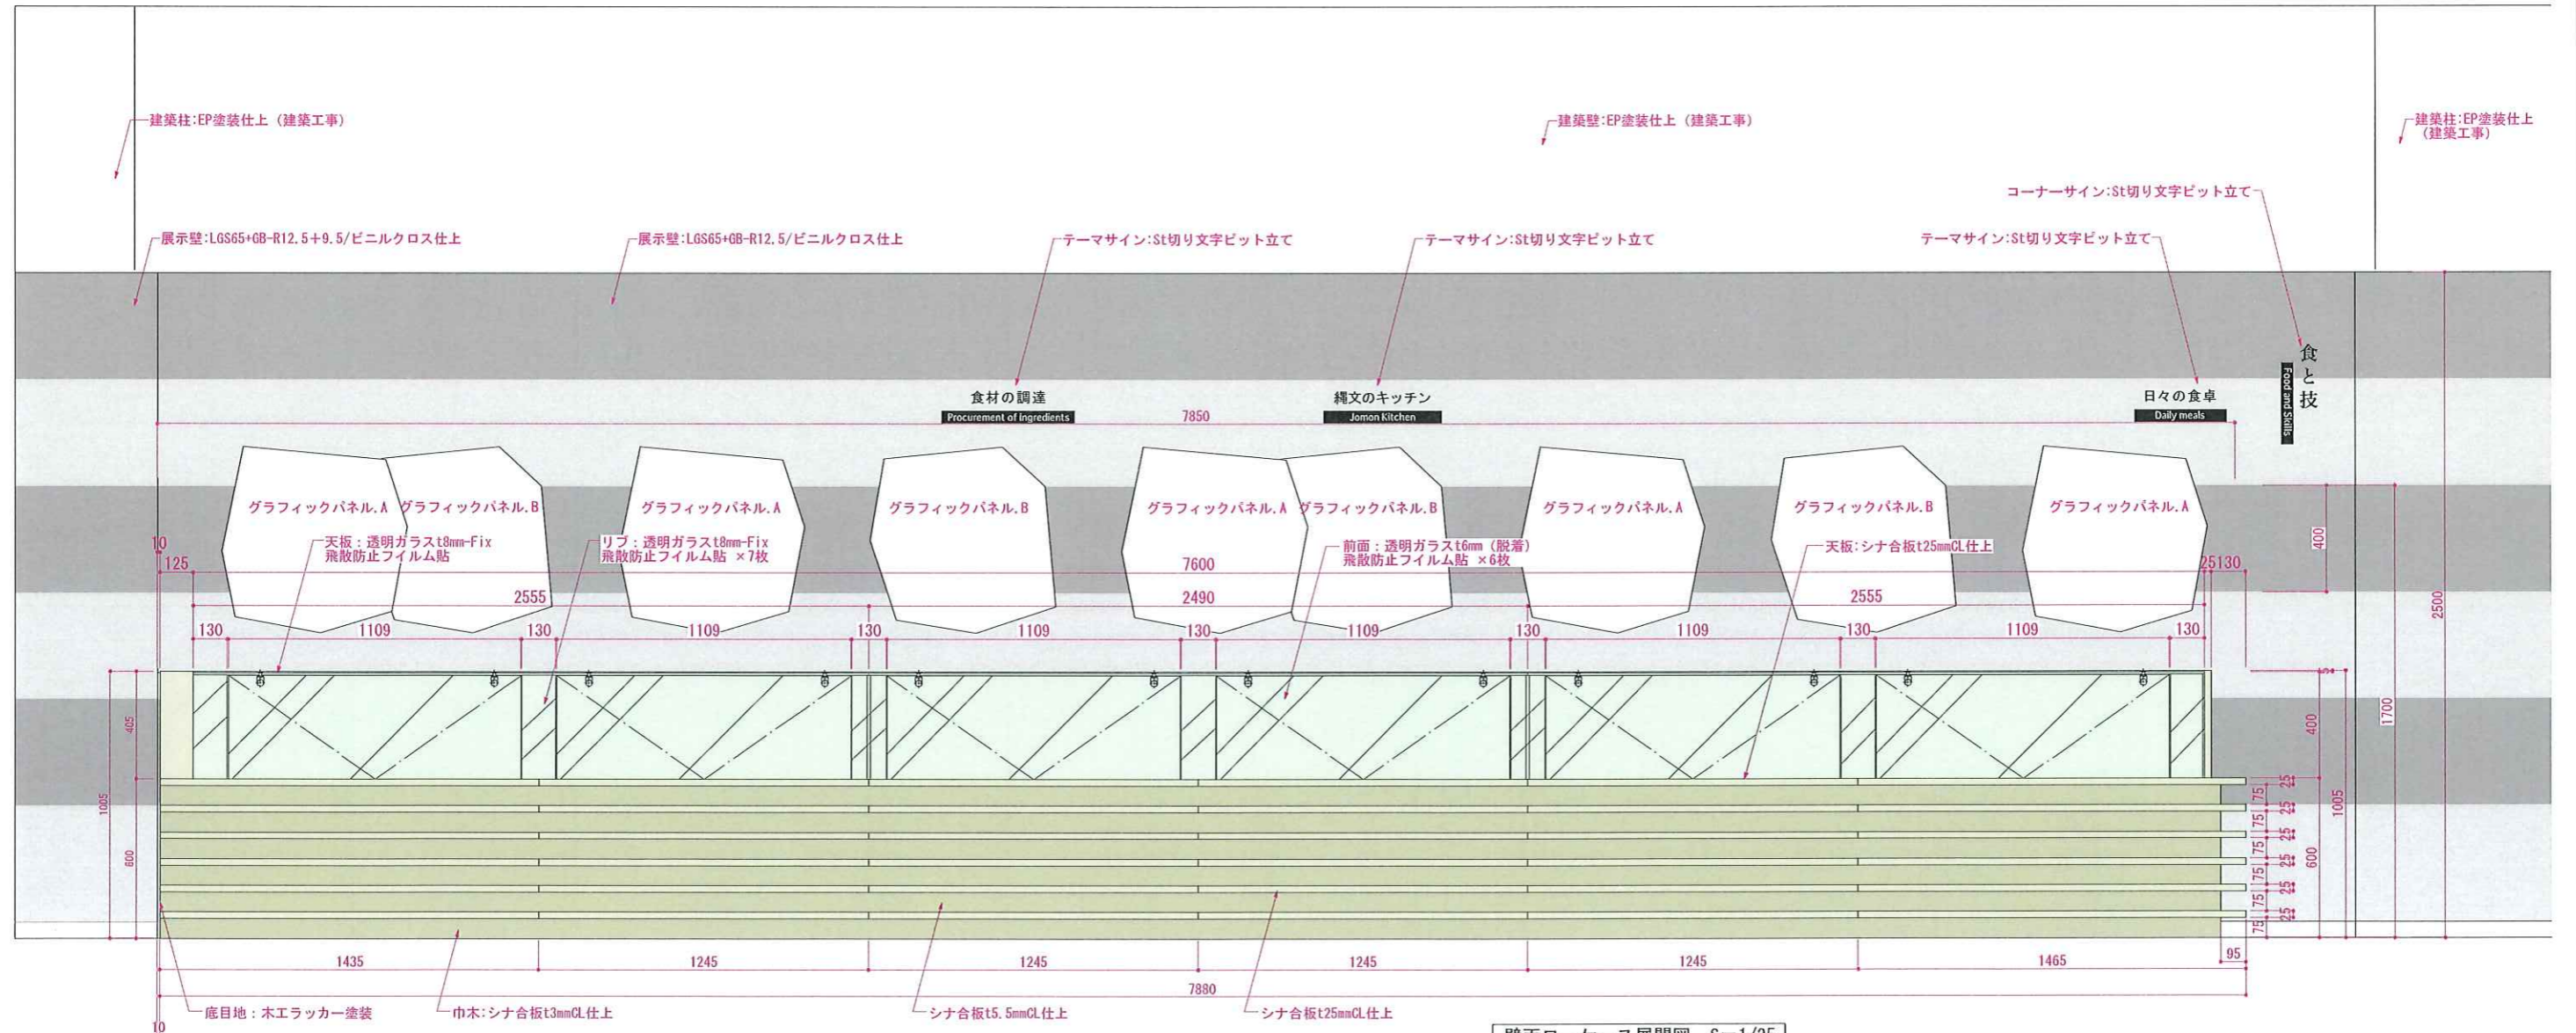

壁面ローケース展開図 S=1/25


REVISION




TITLE	東名遺跡屋内展示実施設計業務		
DRAWN	草野	DESIGNED	稗田
CHECKED	高辻		

SUBJECTS	造作詳細図.25 (I 食と技)		
DATE	2025.03.25	SCALE	1/25 (A3)


NO.	070
-----	-----

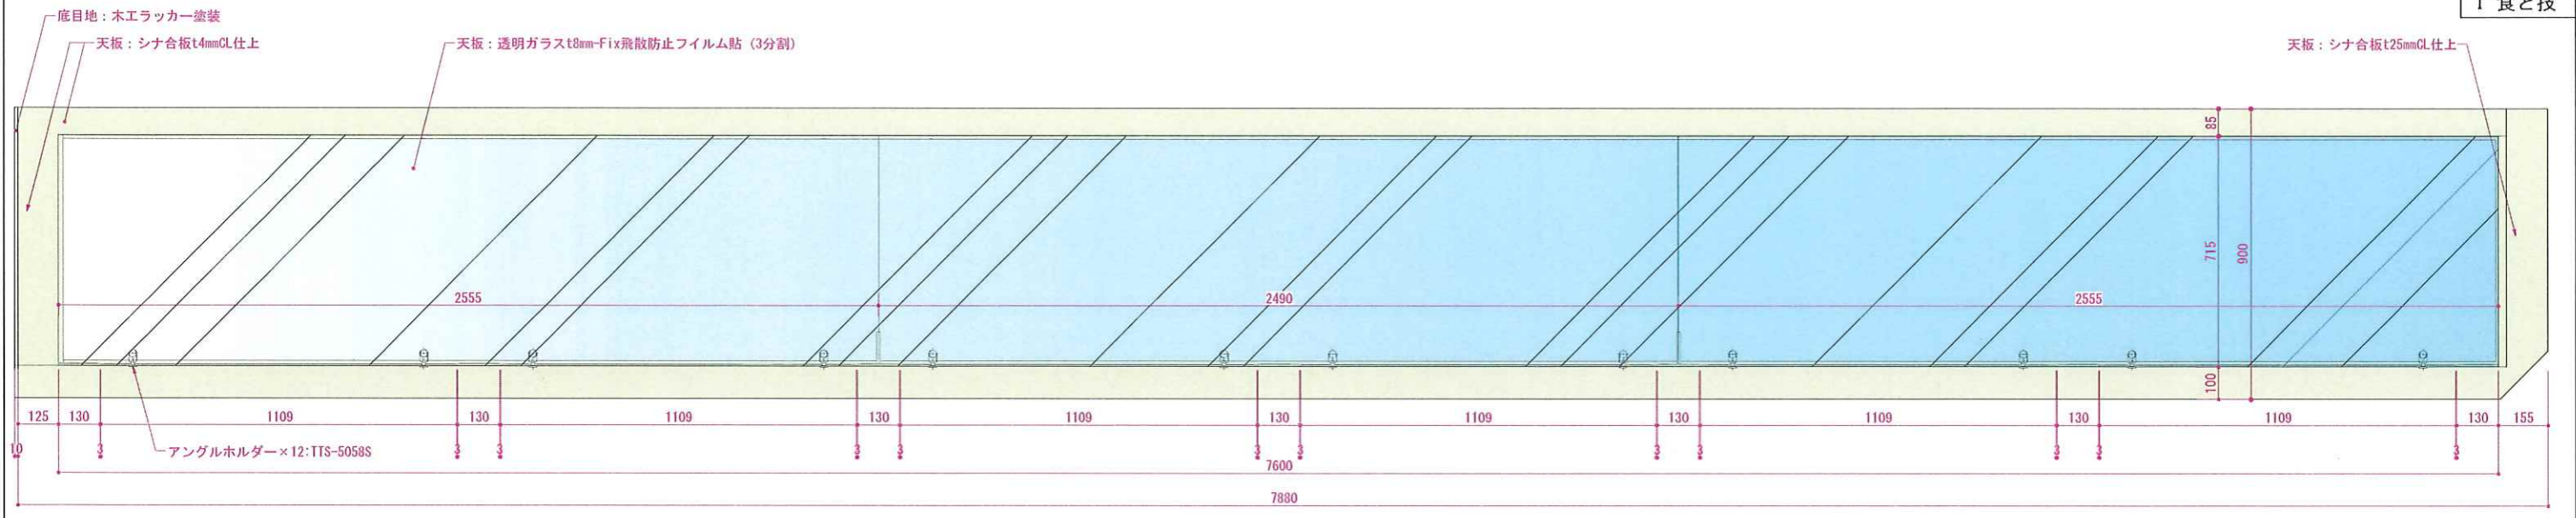


壁面ローケース平面図 S=1/20

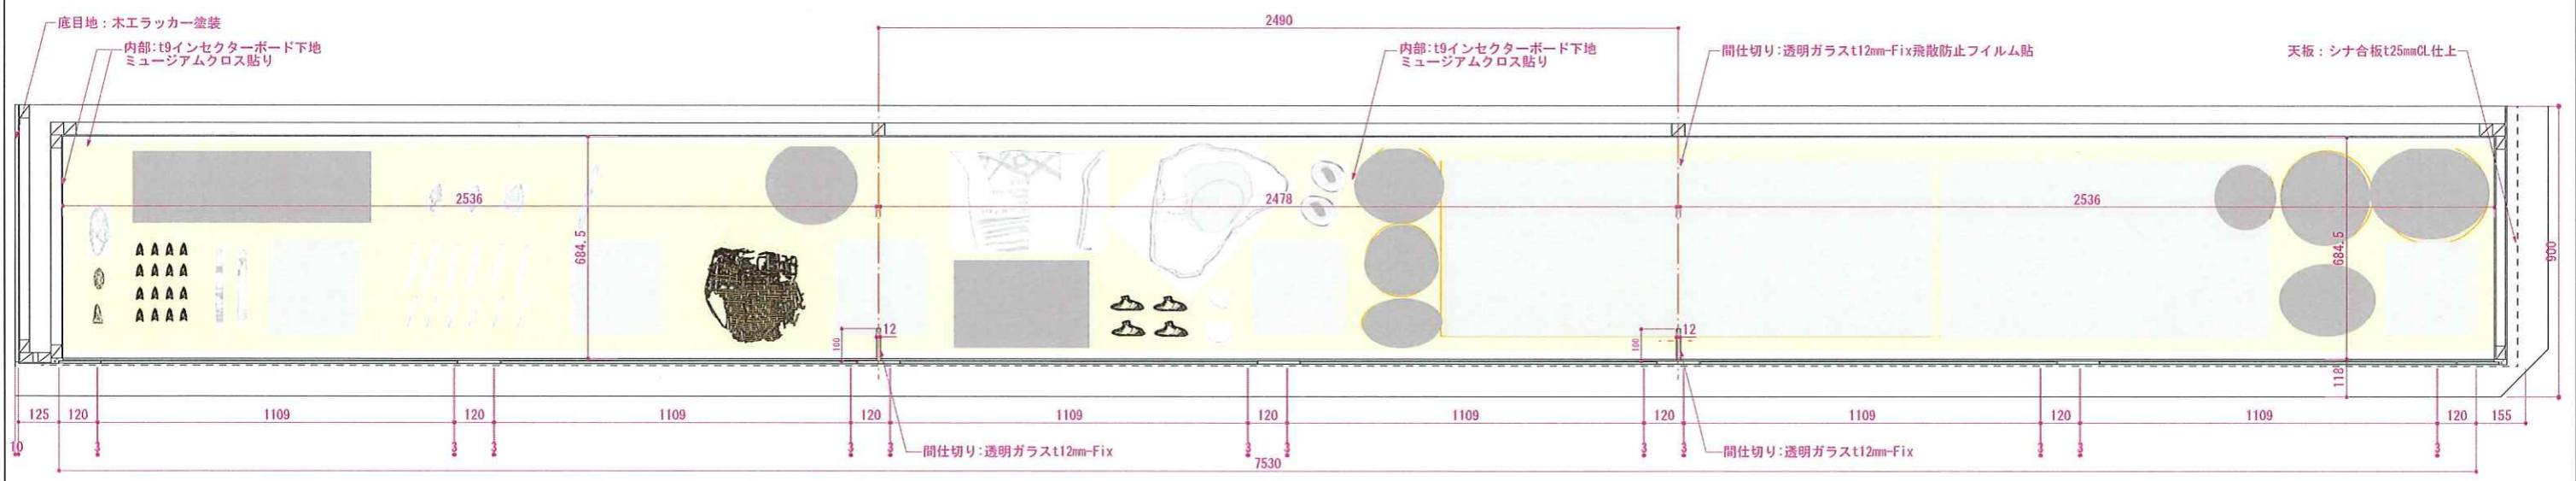


壁面ローケース平断面図 S=1/20

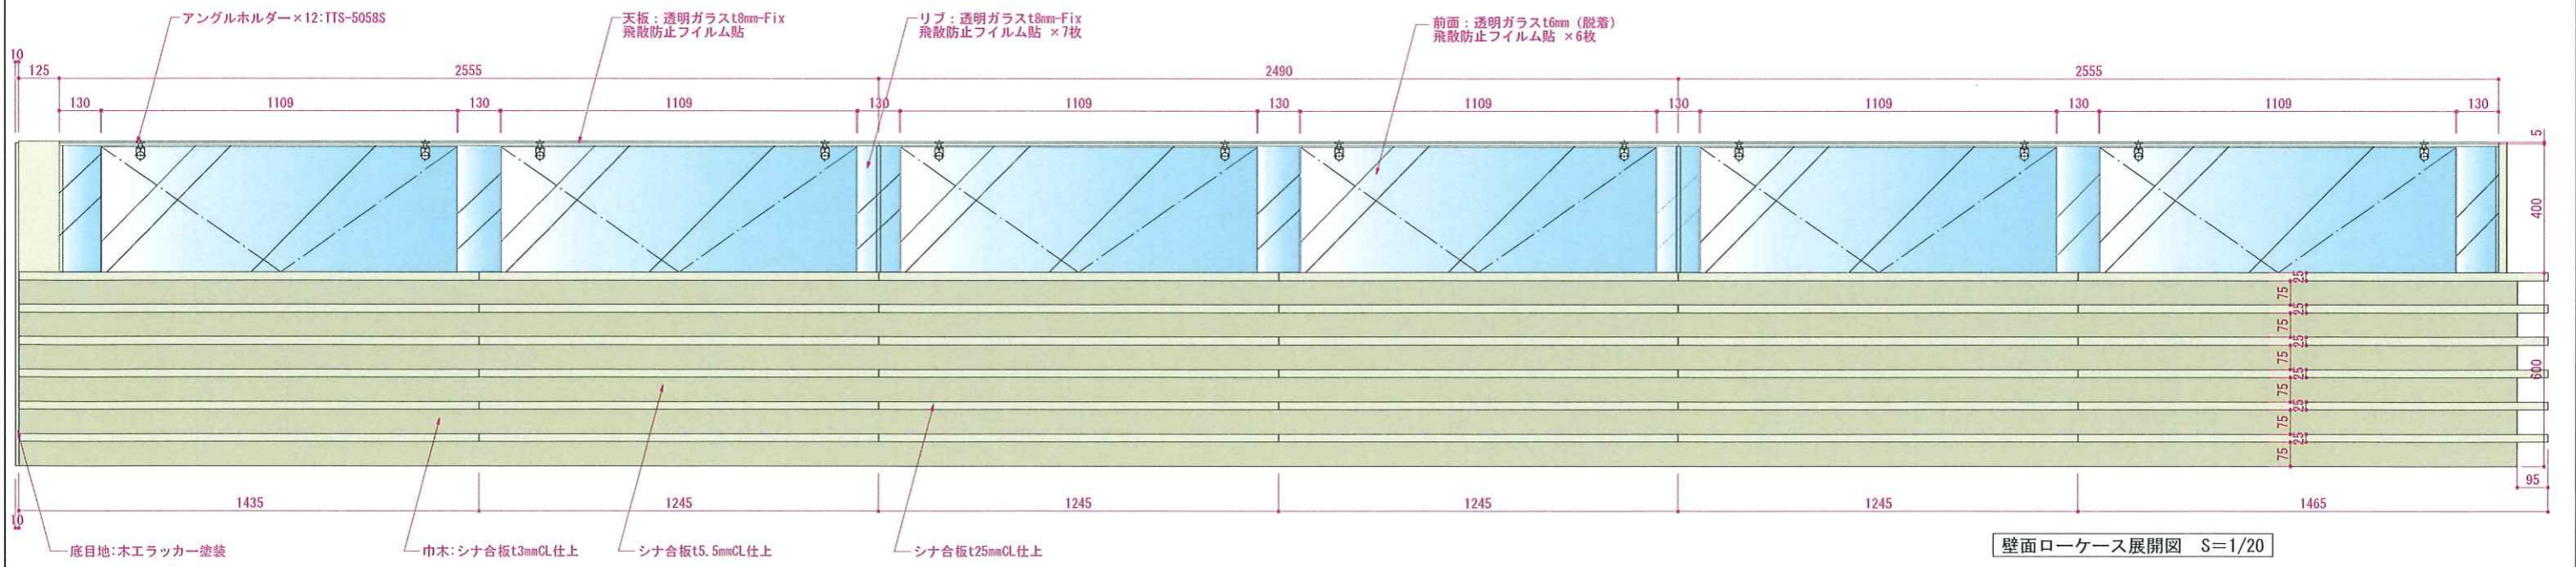

壁面ローケース展開図 S=1/20

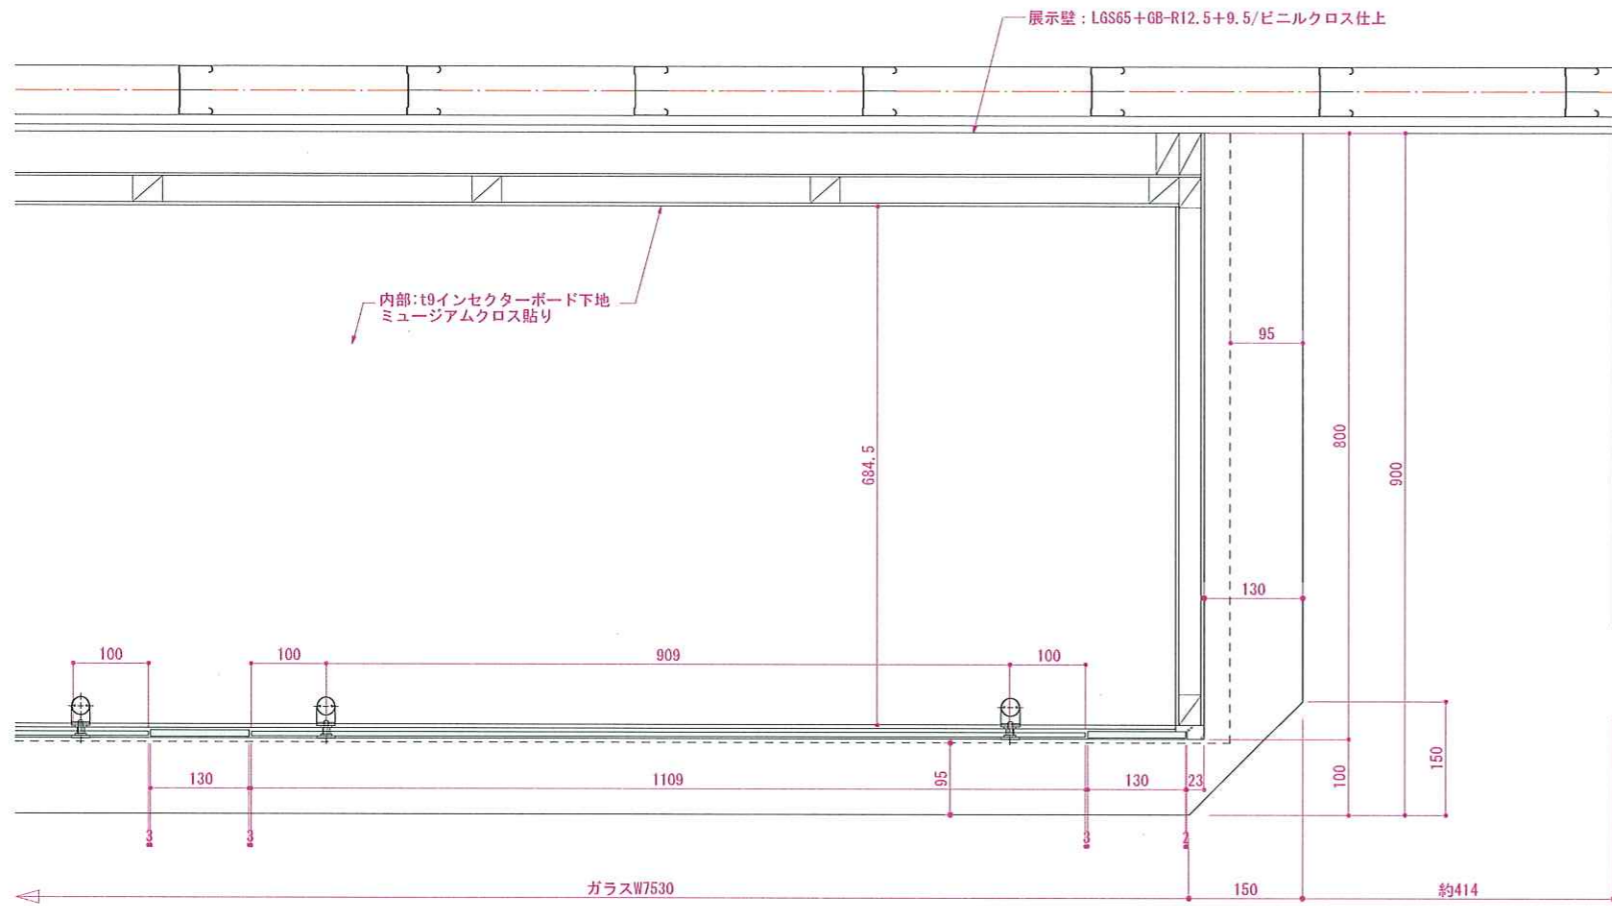

壁面ローケース平衡面図 S=1/10

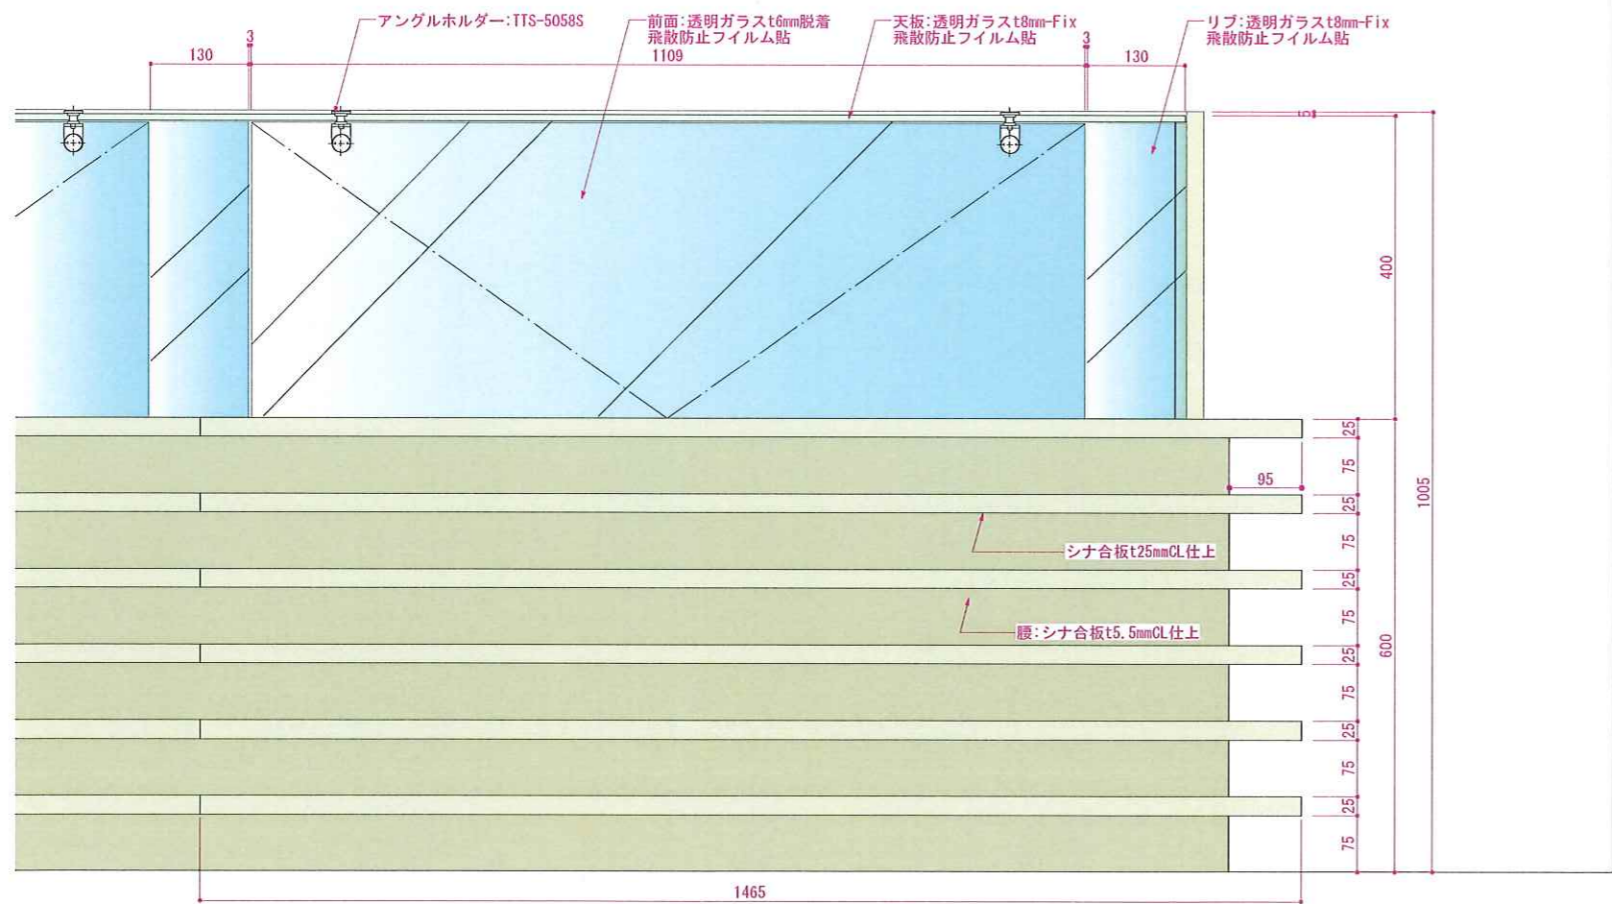


展示壁: LGS65+GB-R12.5+9.5下地  
ビニルクロス仕上

グラフィックパネル: 合板t15mm  
出力シート巻込み

パネル金具/ロイヤルZ-101

パネル掛け金具/ロイヤルZ-102

グラフィックパネル脱着

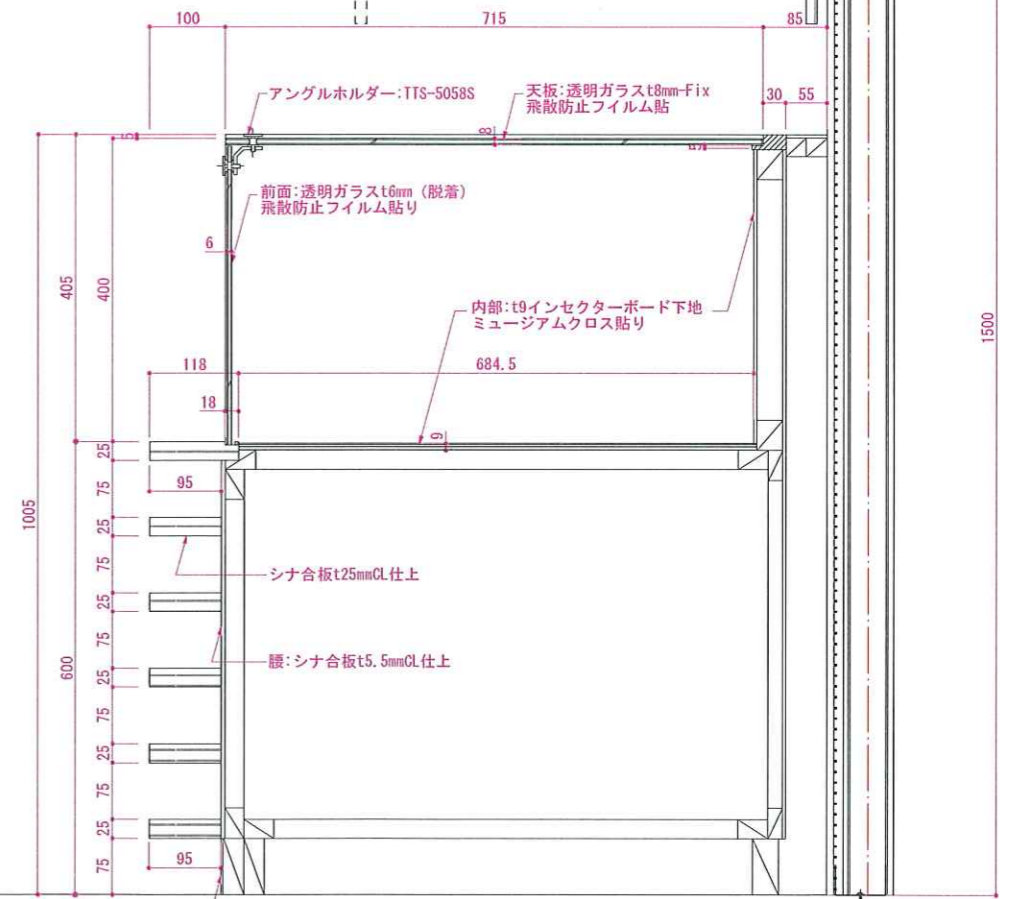

壁面ローケース断面図 S=1/10

REVISION



TITLE

東名遺跡屋内展示実施設計業務

SUBJECTS

造作詳細図. 27 (I 食と技)

NO.

072

DRAWN

草野

DESIGNED

稗田

CHECKED





高辻

DATE


2025.03.25

SCALE

1/10 (A3)

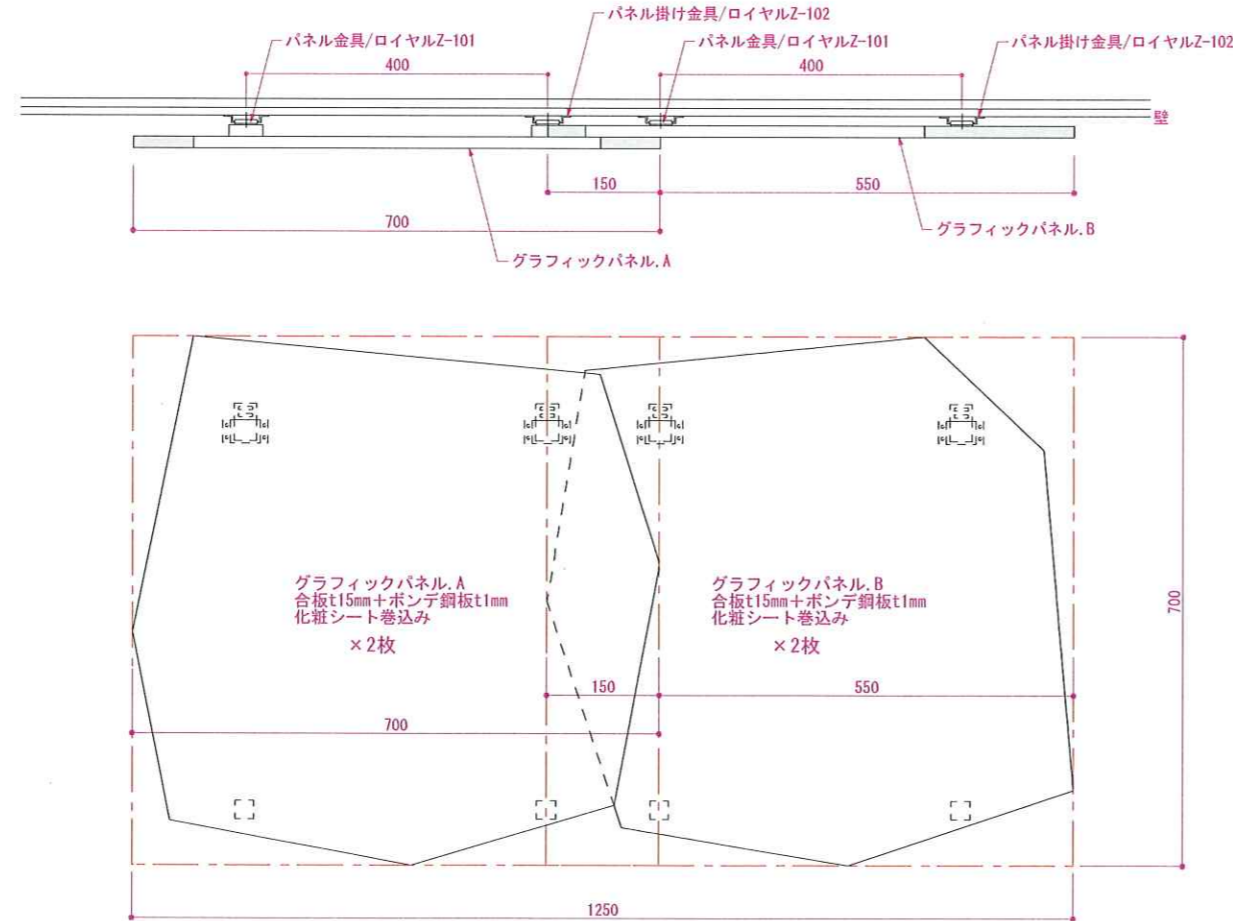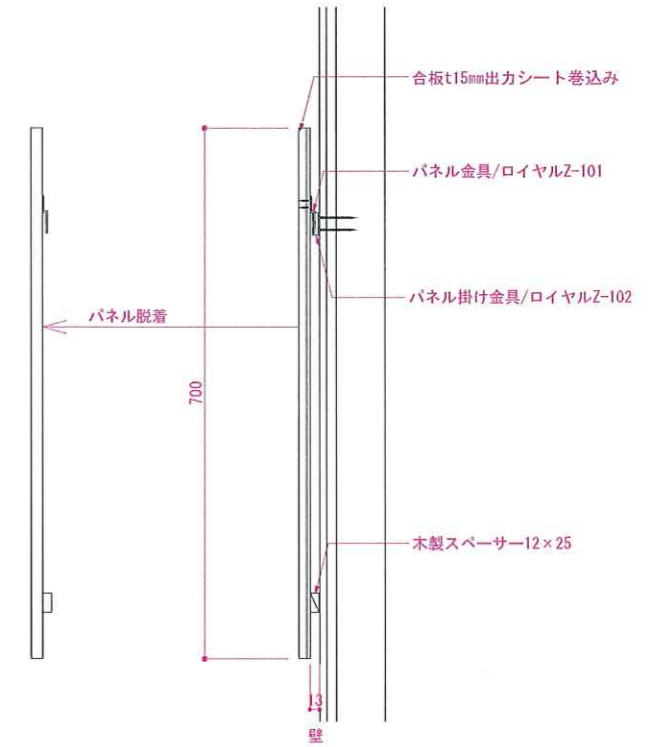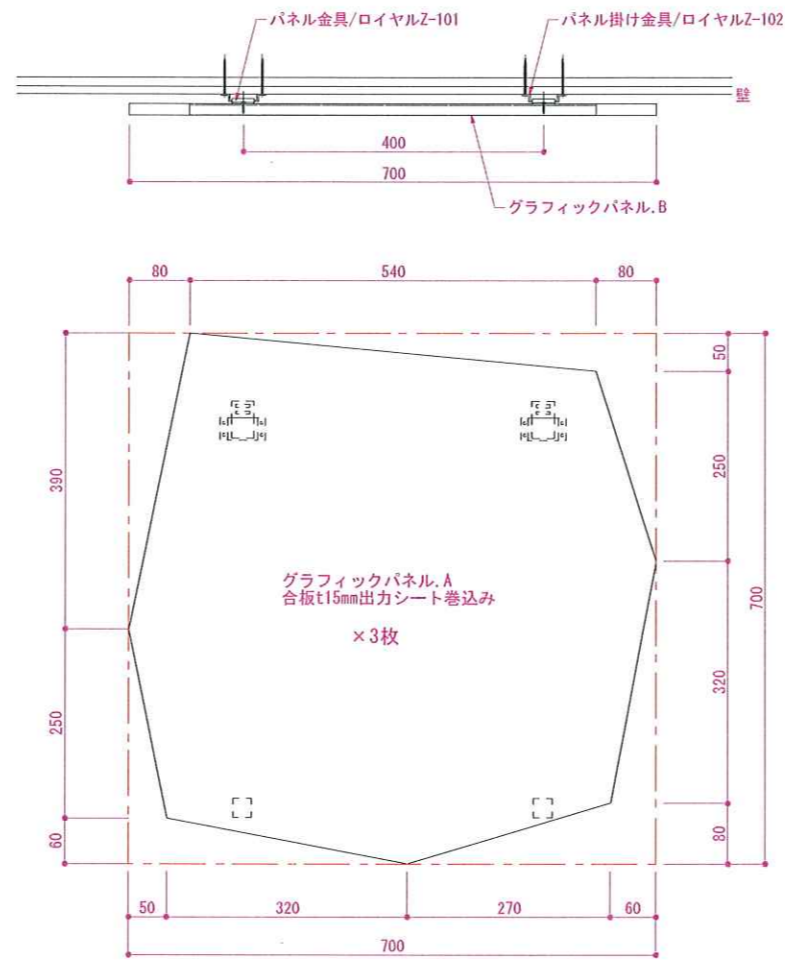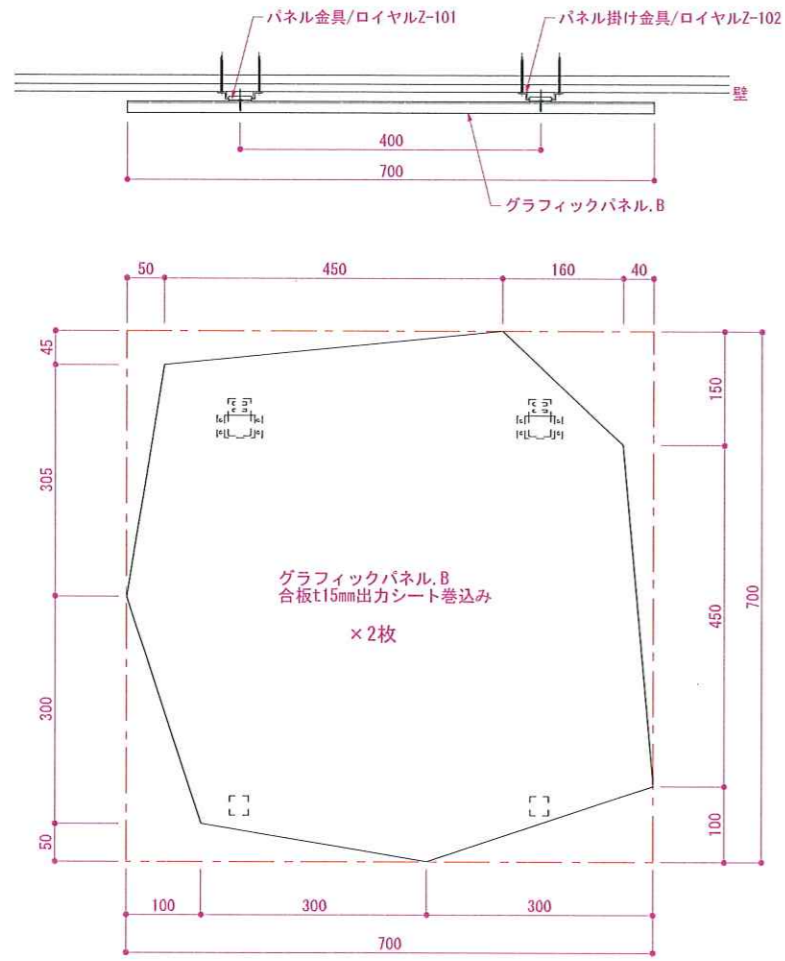


グラフィックパネル詳細図 S=1/10

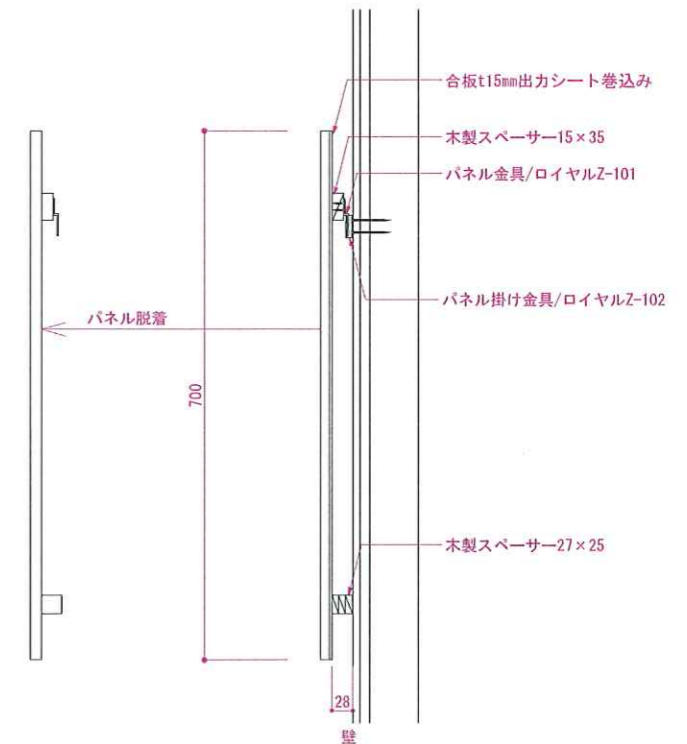


REVISION



TITLE 東名遺跡屋内展示実施設計業務			SUBJECTS 造作詳細図.28 (I 食と技)		NO. 073
DRAWN 草野	DESIGNED 稗田	CHECKED 高辻	DATE 2025.03.25	SCALE 1/10 (A3)	

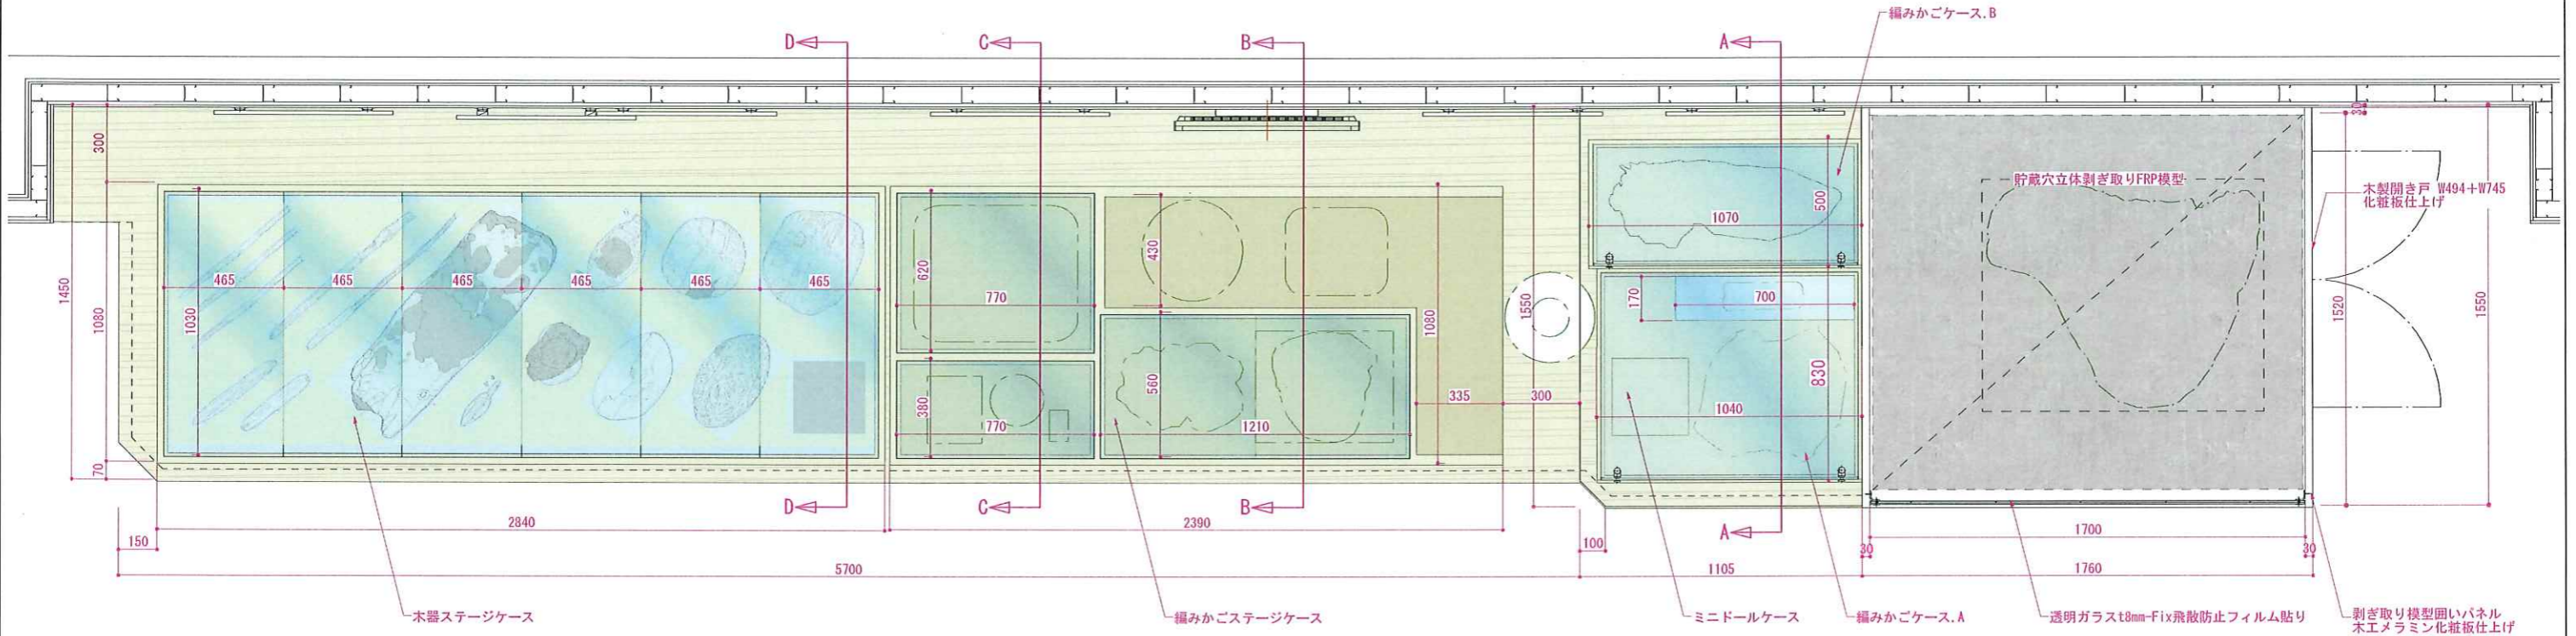


壁面ステージケース平面図 S=1/25

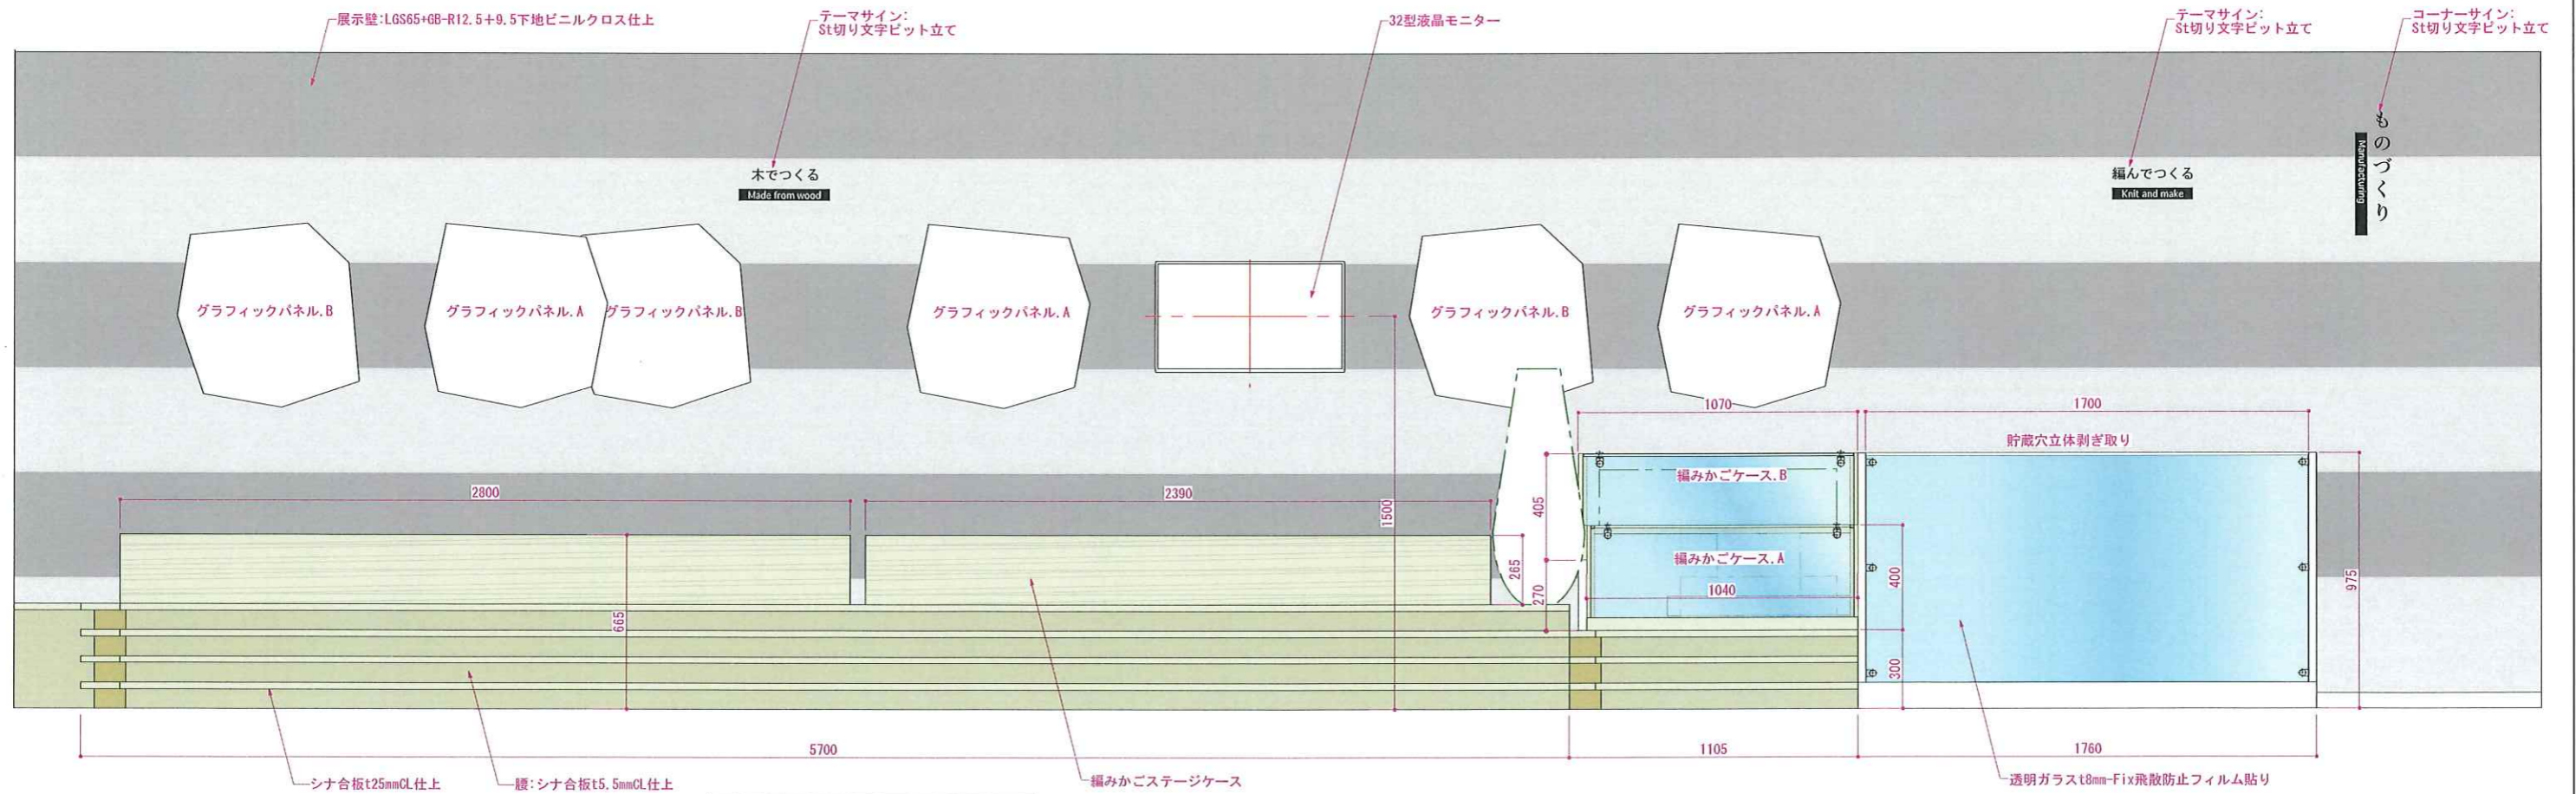


壁面ステージケース展開図 S=1/25

Jものづくり


REVISION	Tanseisha	TITLE 東名遺跡屋内展示実施設計業務			SUBJECTS 造作詳細図.29 (Jものづくり)		NO. 074
		DRAWN 草野	DESIGNED 神田	CHECKED 高辻	DATE 2025.03.25	SCALE 1/25 (A3)	

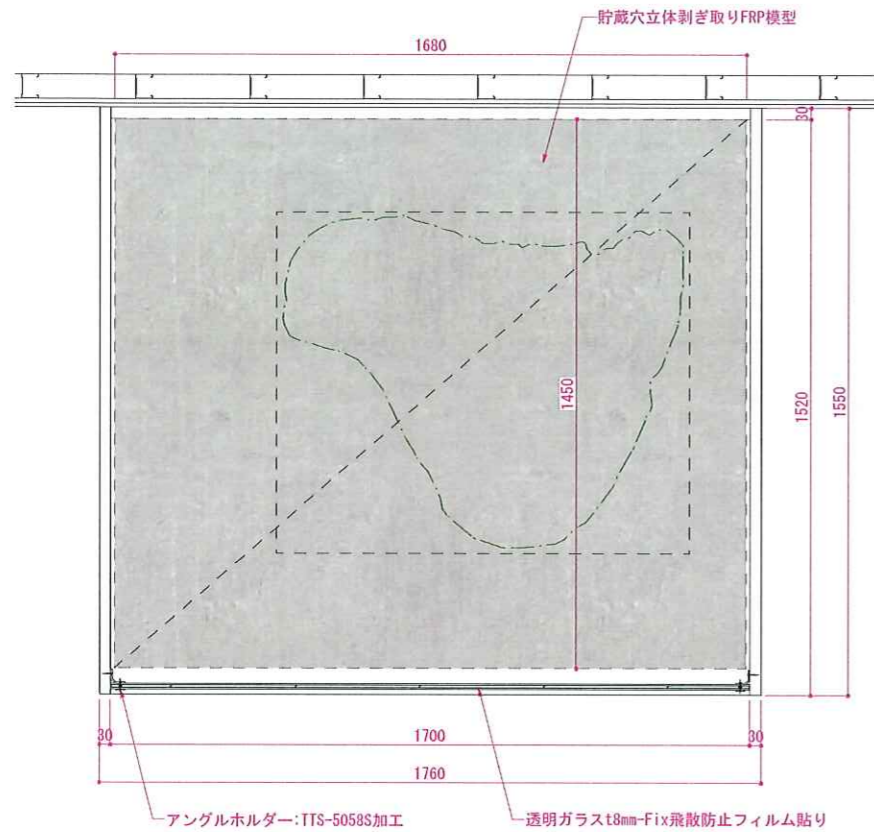


剥ぎ取り模型 囲いパネル平面図 S=1/20

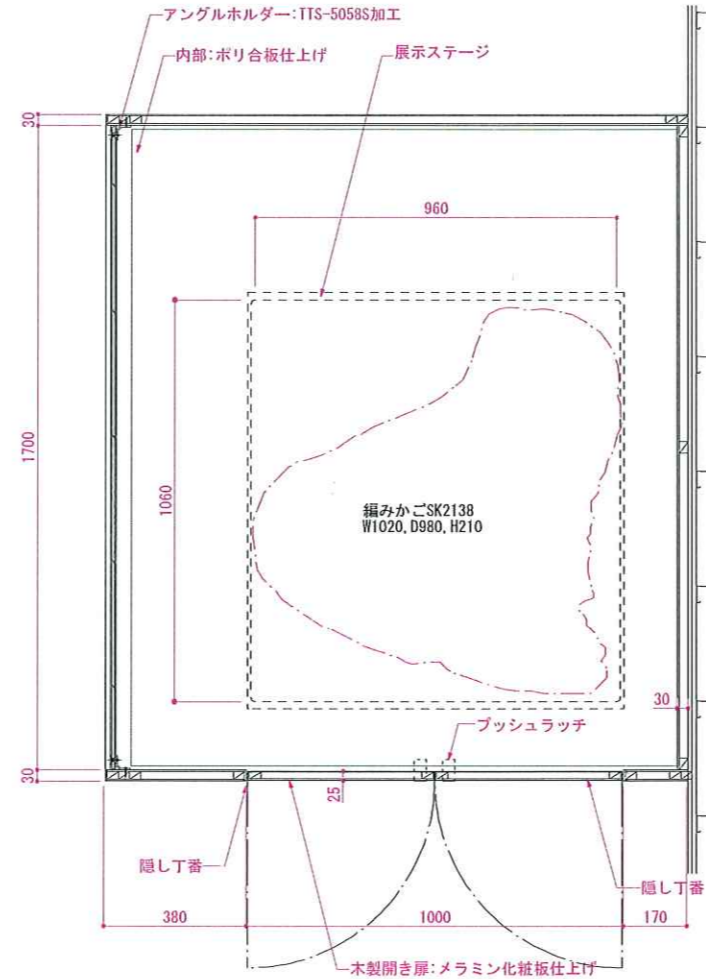


剥ぎ取り模型 囲いパネル断面図 S=1/20

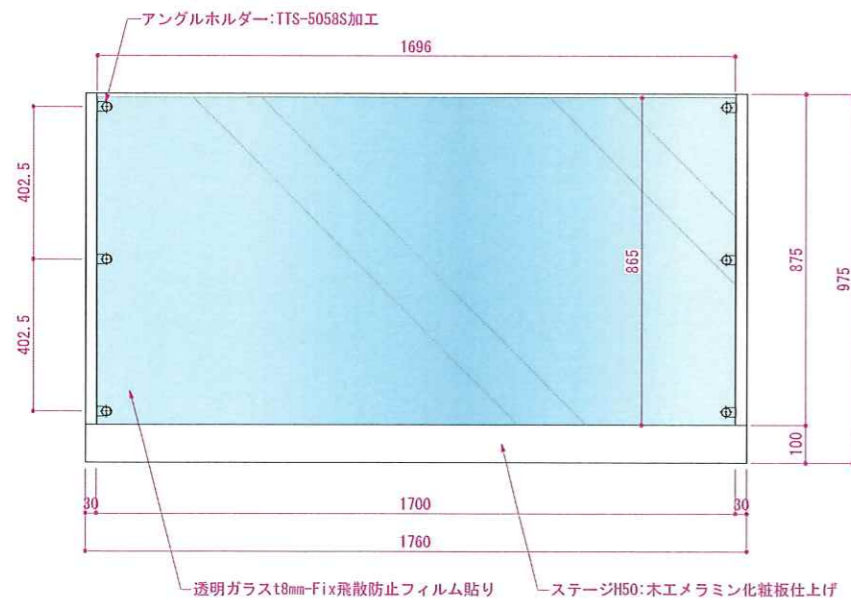

剥ぎ取り模型 囲いパネル正面図 S=1/20

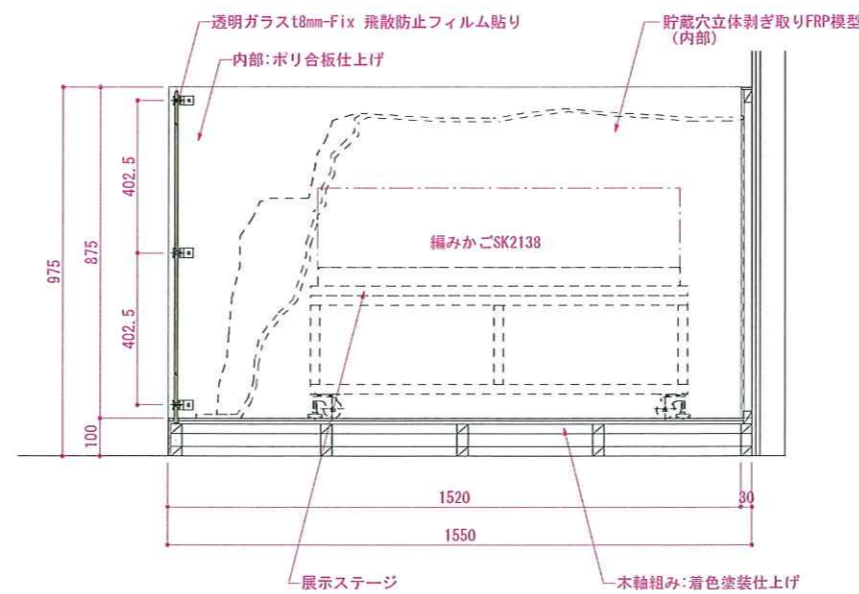

剥ぎ取り模型 囲いパネル断面図 S=1/20

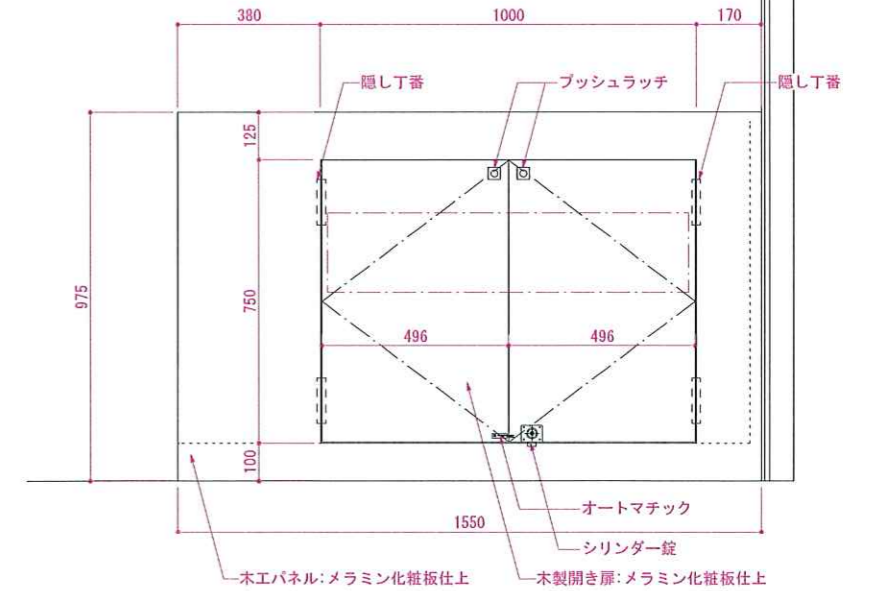

剥ぎ取り模型 囲いパネル正面図 S=1/20

REVISION



TITLE 東名遺跡屋内展示実施設計業務

SUBJECTS 造作詳細図.30 (Jものづくり)

NO.

DRAWN 草野


DESIGNED 稗田

CHECKED 高辻


DATE 2025.03.25

SCALE 1/20 (A3)


075

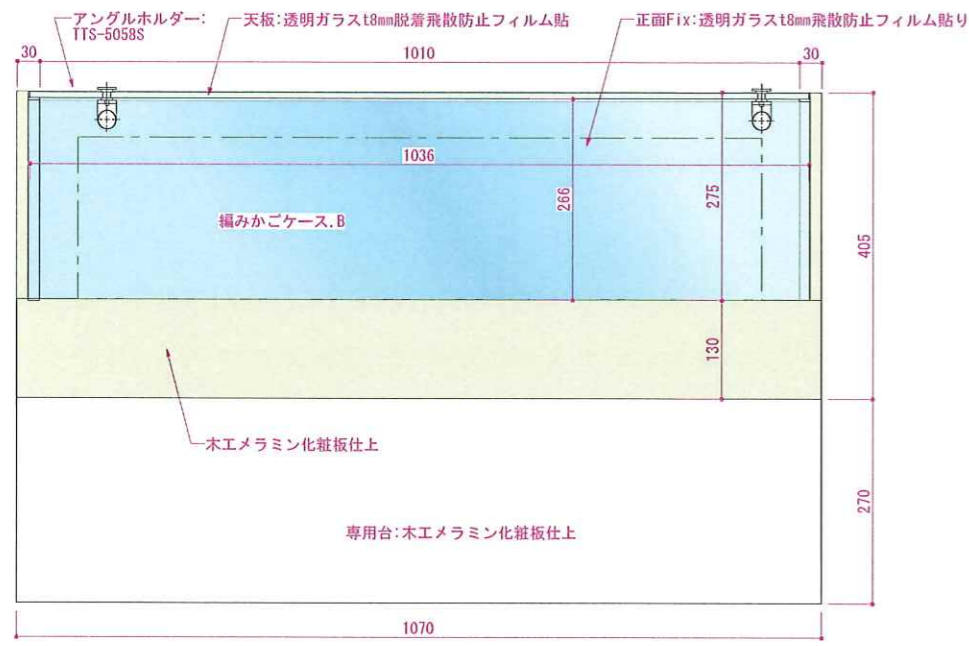



編みかごケース. B 正面図 S=1/10

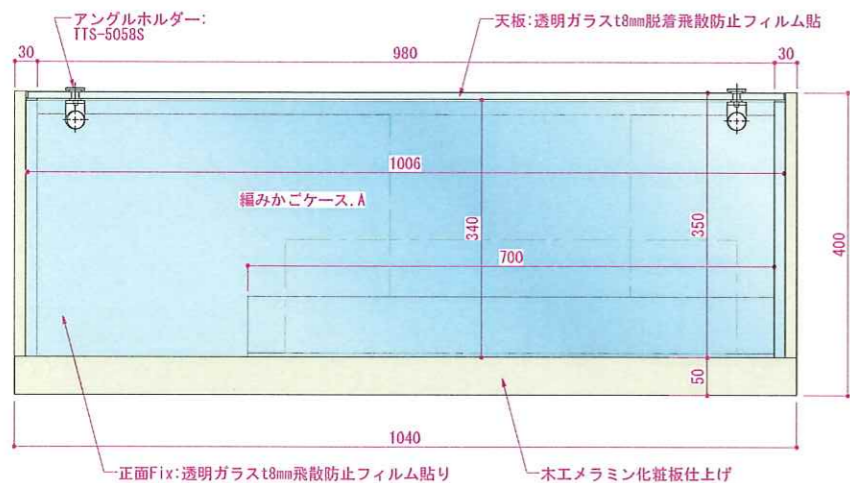


編みかごケース. A 正面図 S=1/10

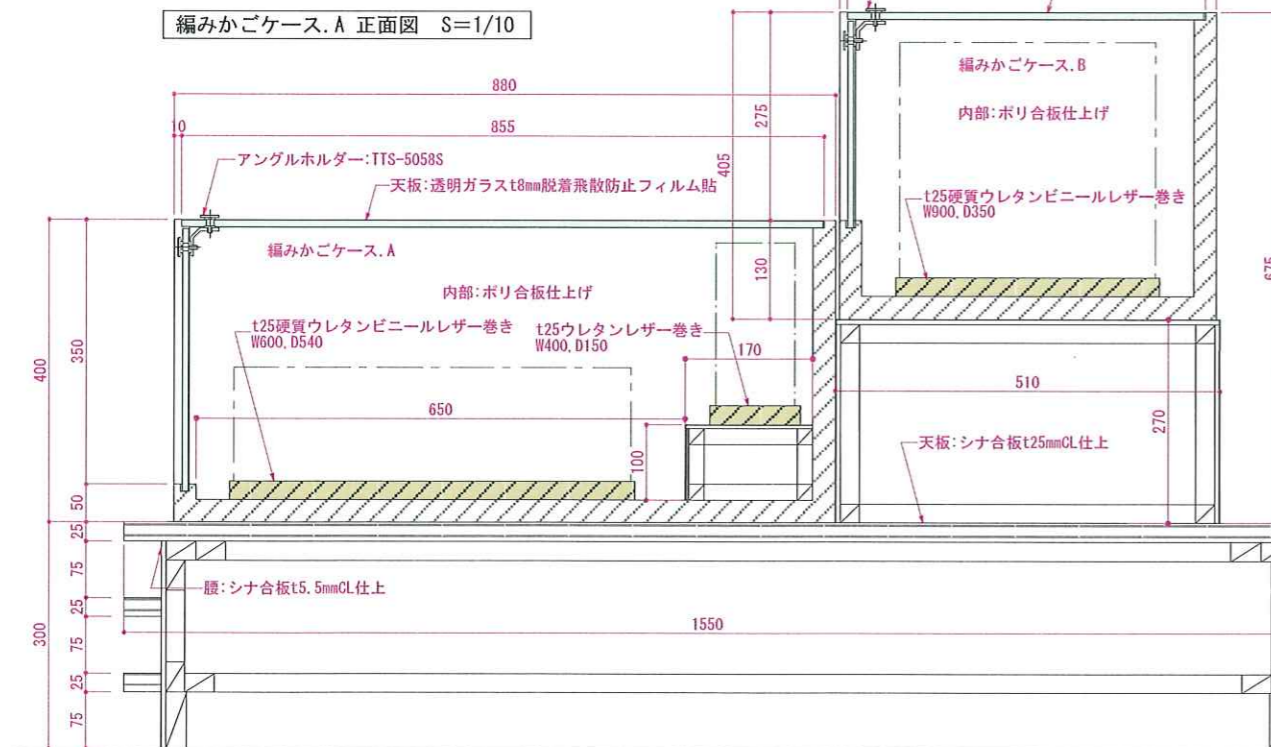


A-A 断面図 S=1/10

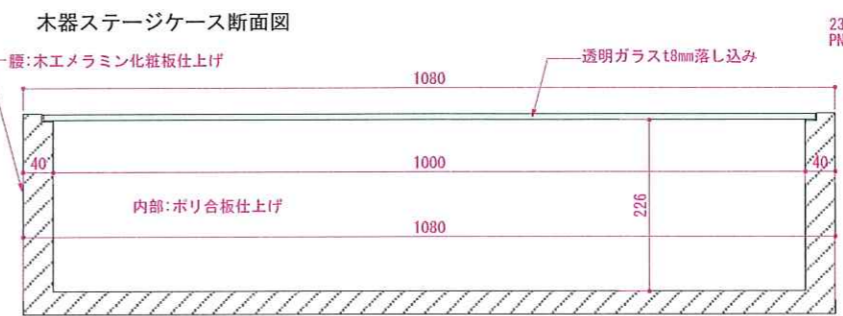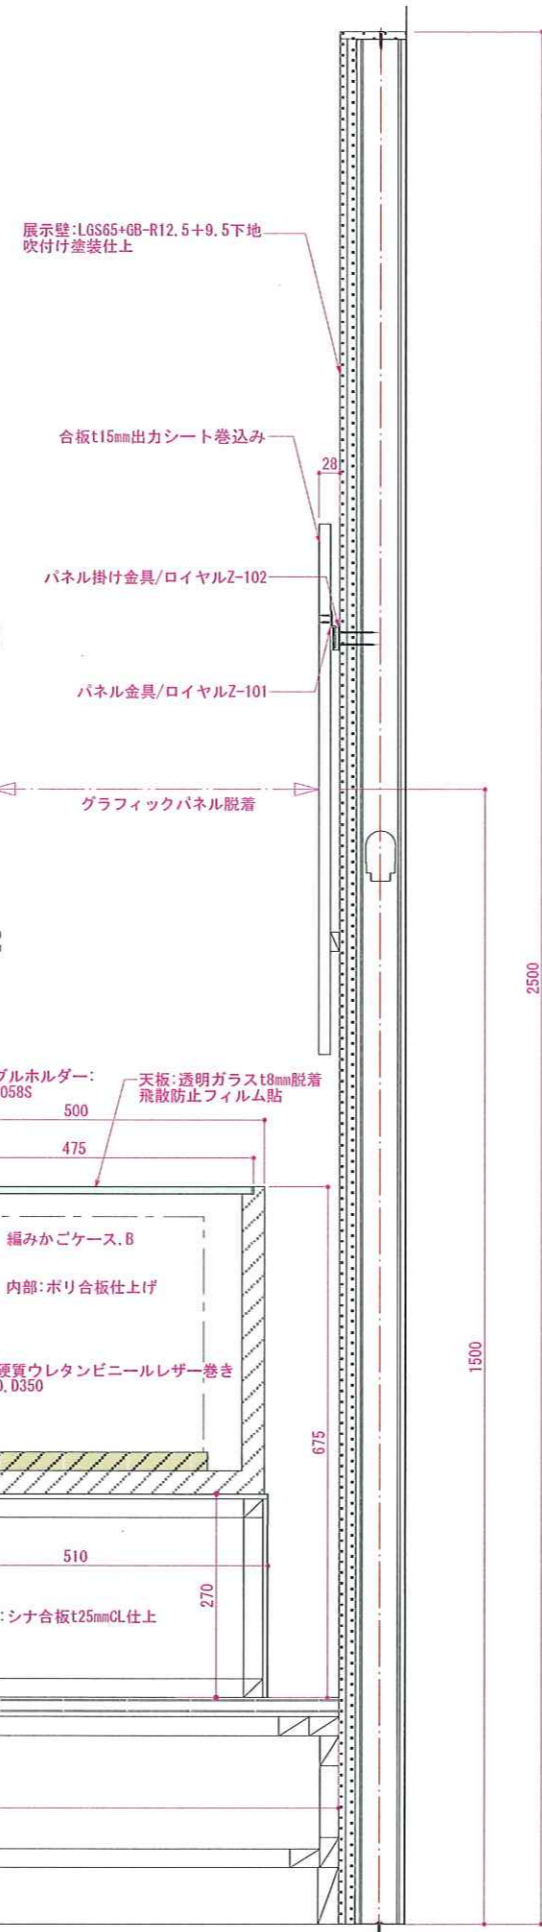

D-D 断面図 S=1/10





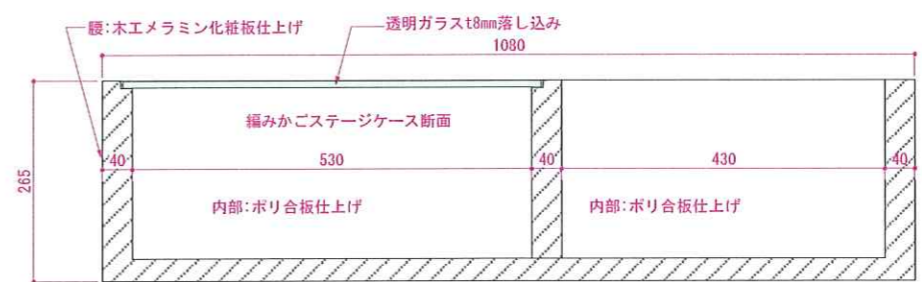


C-C 断面図 S=1/10


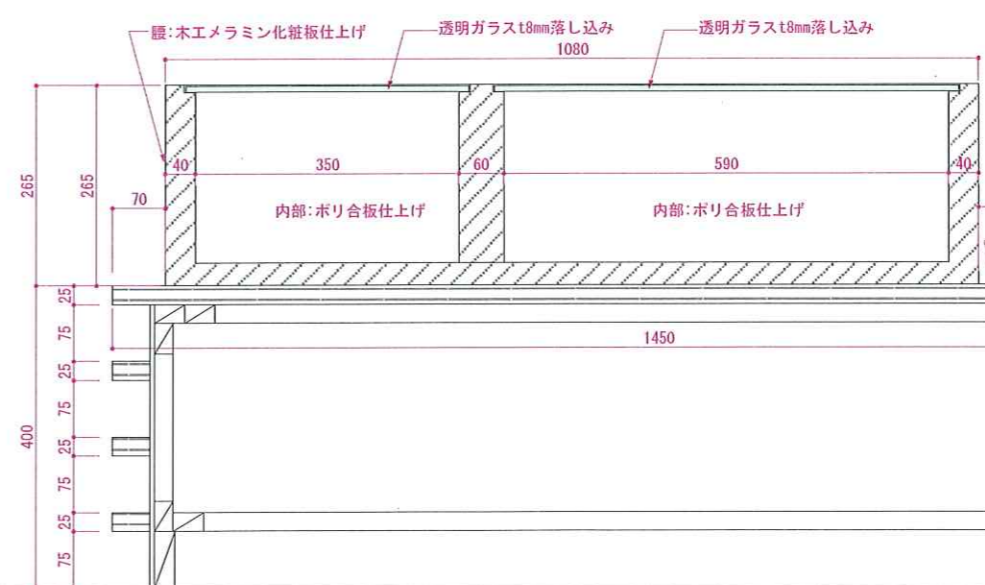


B-B 断面図 S=1/10

REVISION		TITLE	東名遺跡屋内展示実施設計業務			SUBJECTS	造作詳細図.31 (J ものづくり)		NO.	076
		DRAWN	草野	DESIGNED	稗田	CHECKED	高辻	DATE	2025.03.25	

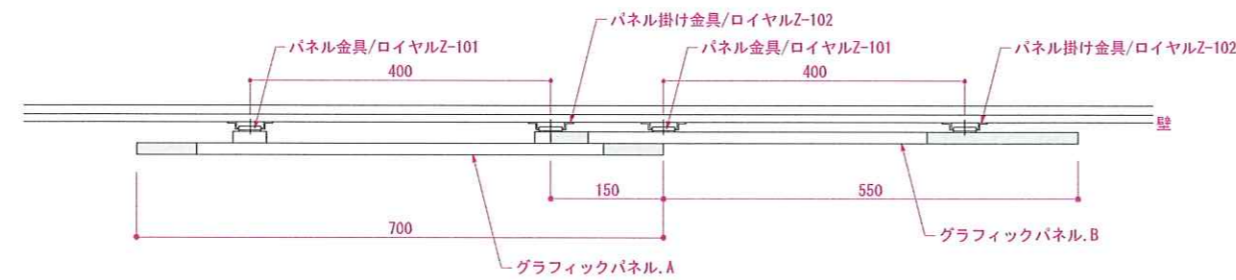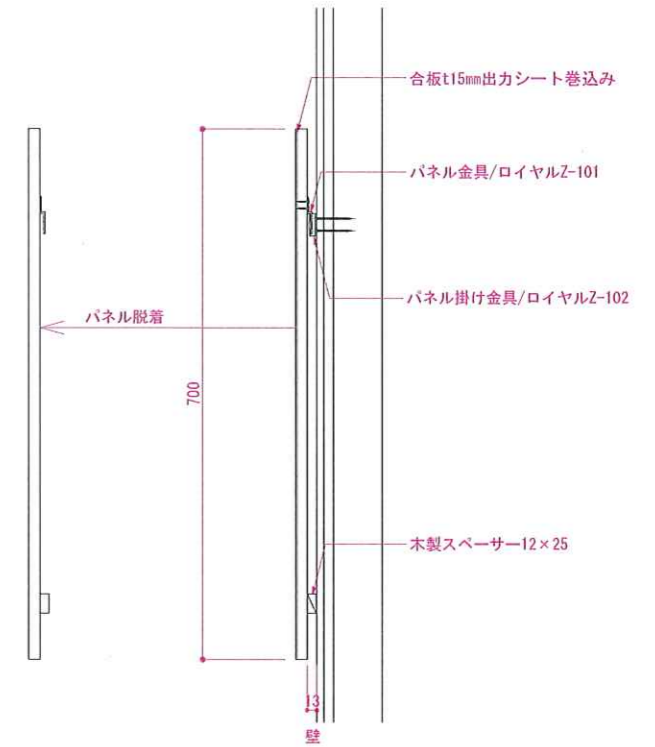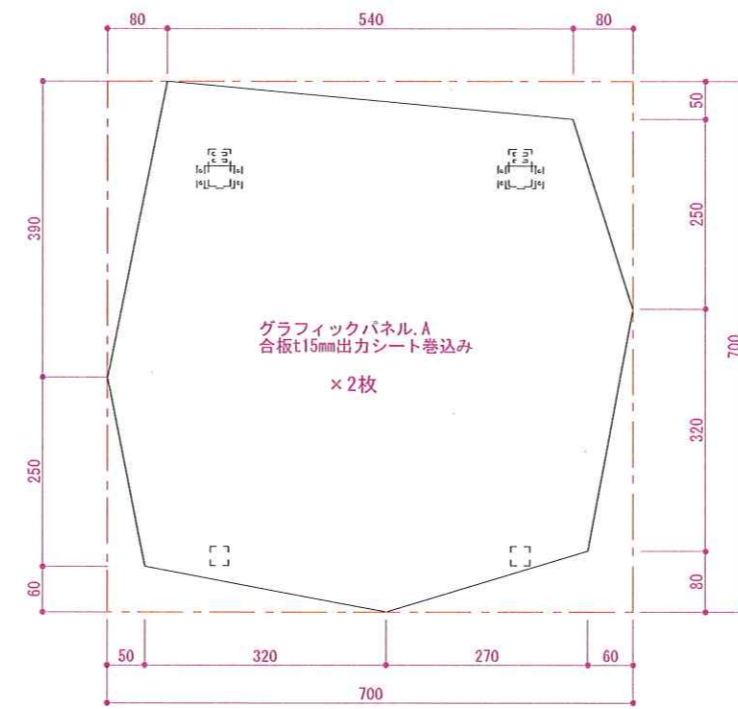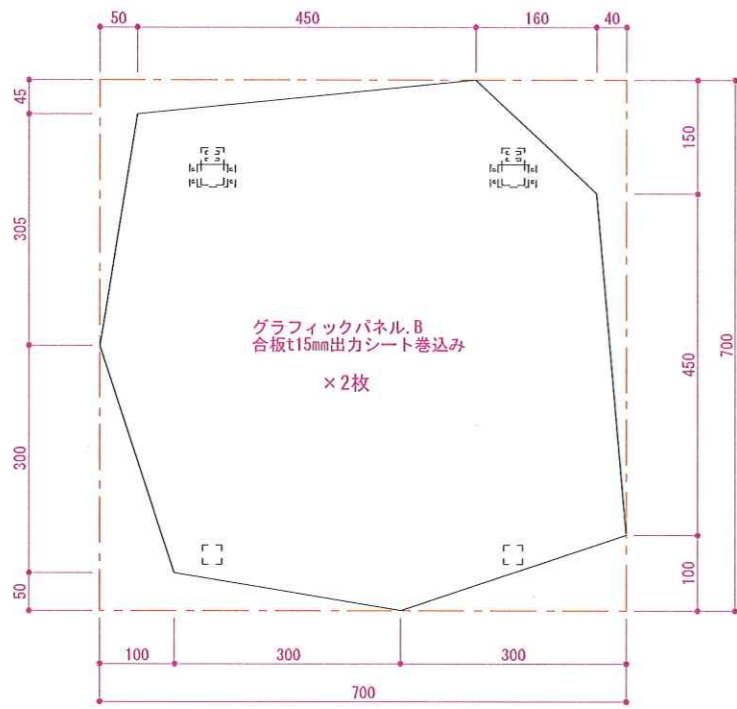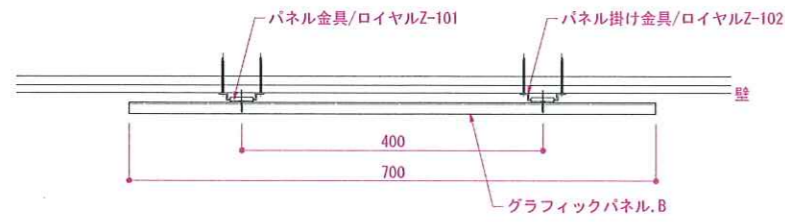






グラフィックパネル詳細図 S=1/10

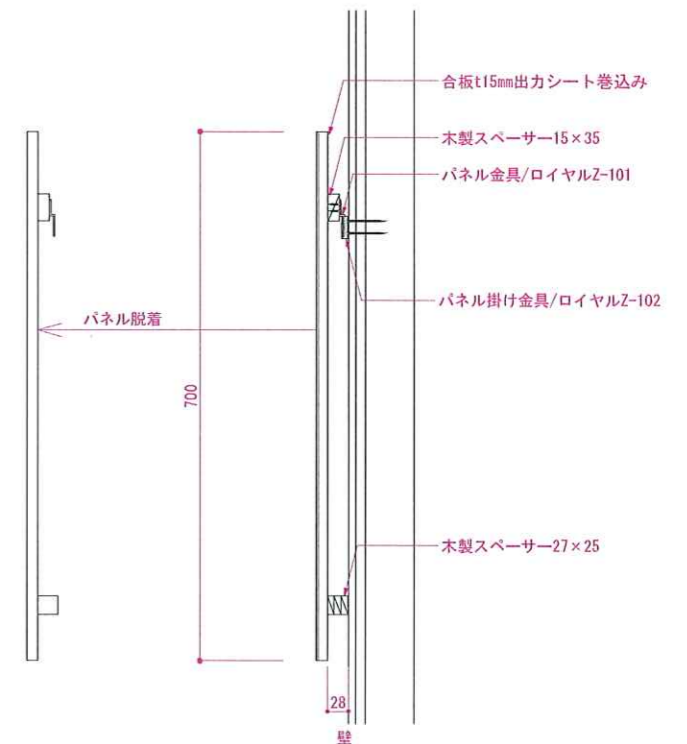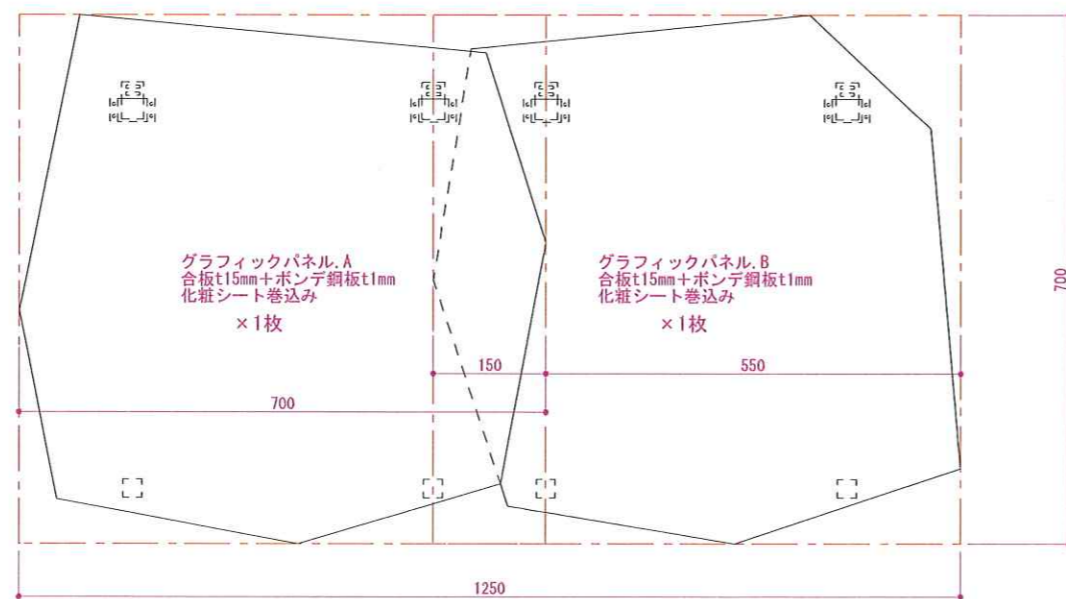

REVISION




TITLE 東名遺跡屋内展示実施設計業務			SUBJECTS 造作詳細図.32 (Jものづくり)		NO. 077
DRAWN 草野	DESIGNED 稗田	CHECKED 高辻	DATE 2025.03.25	SCALE 1/10 (A3)	

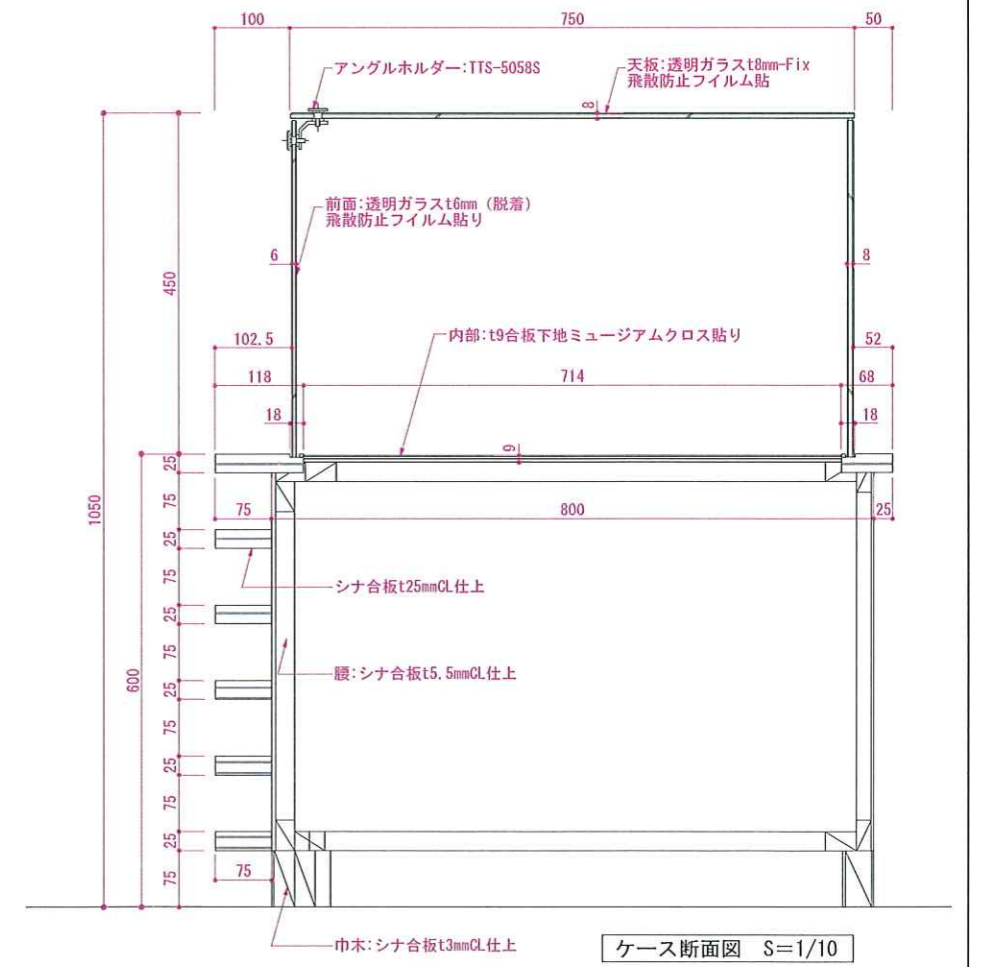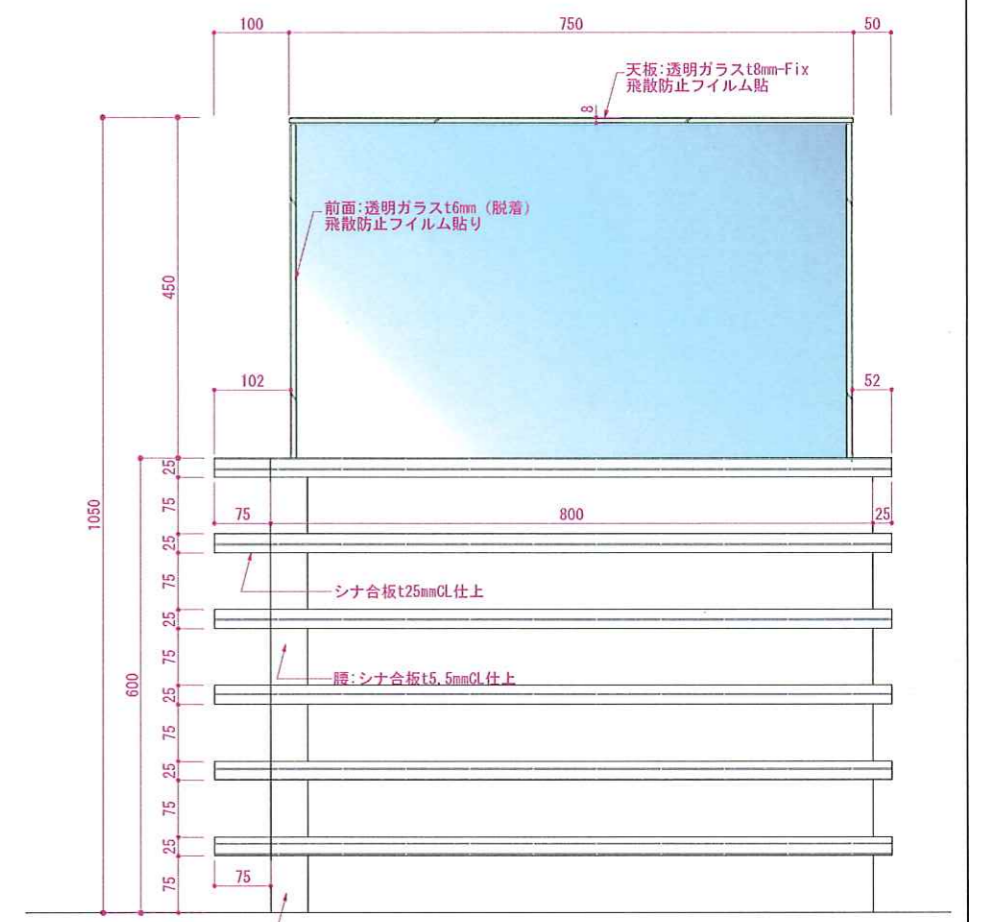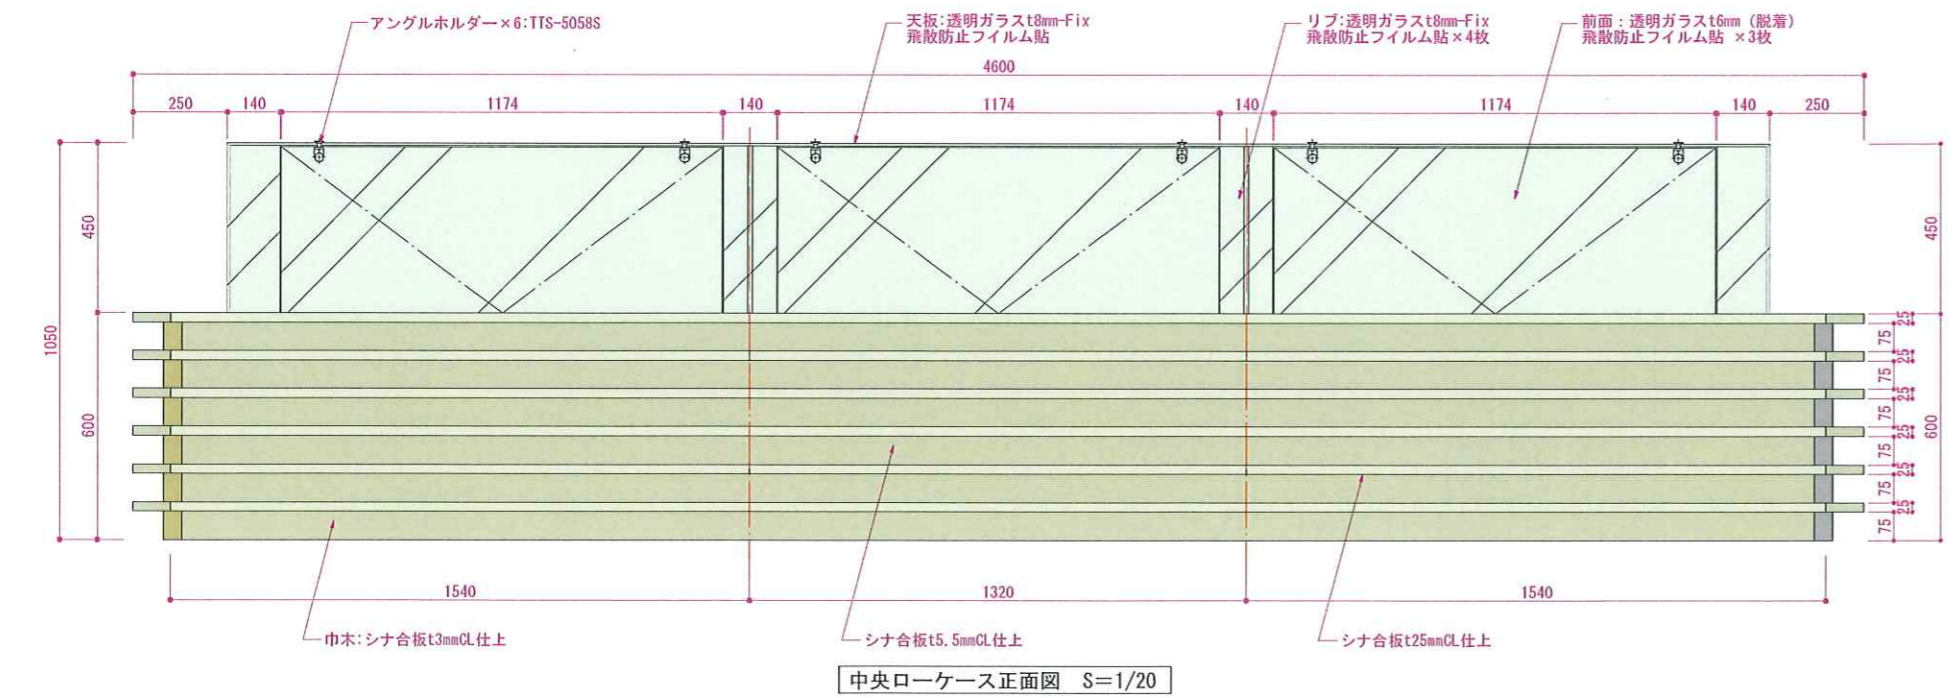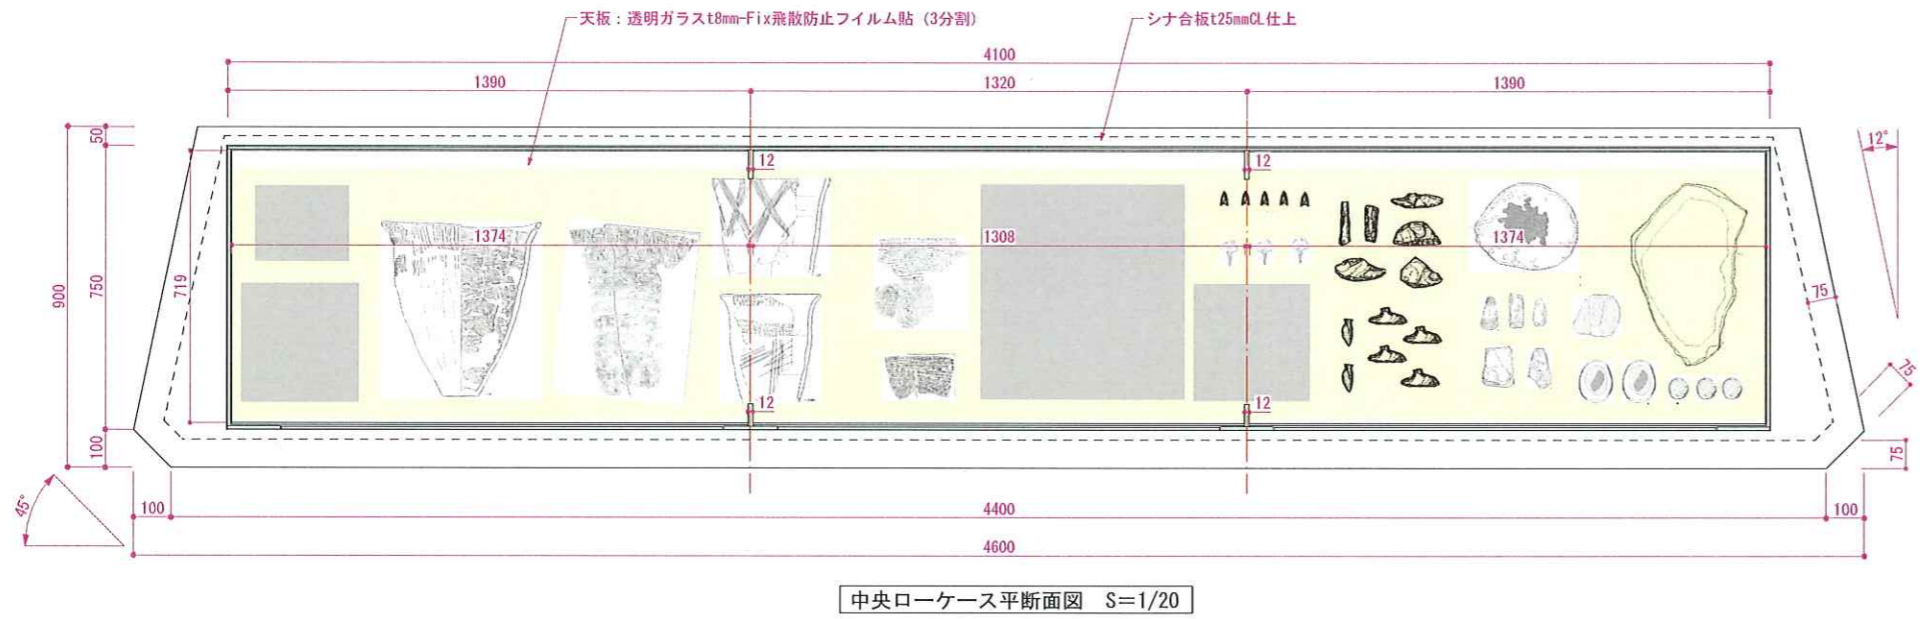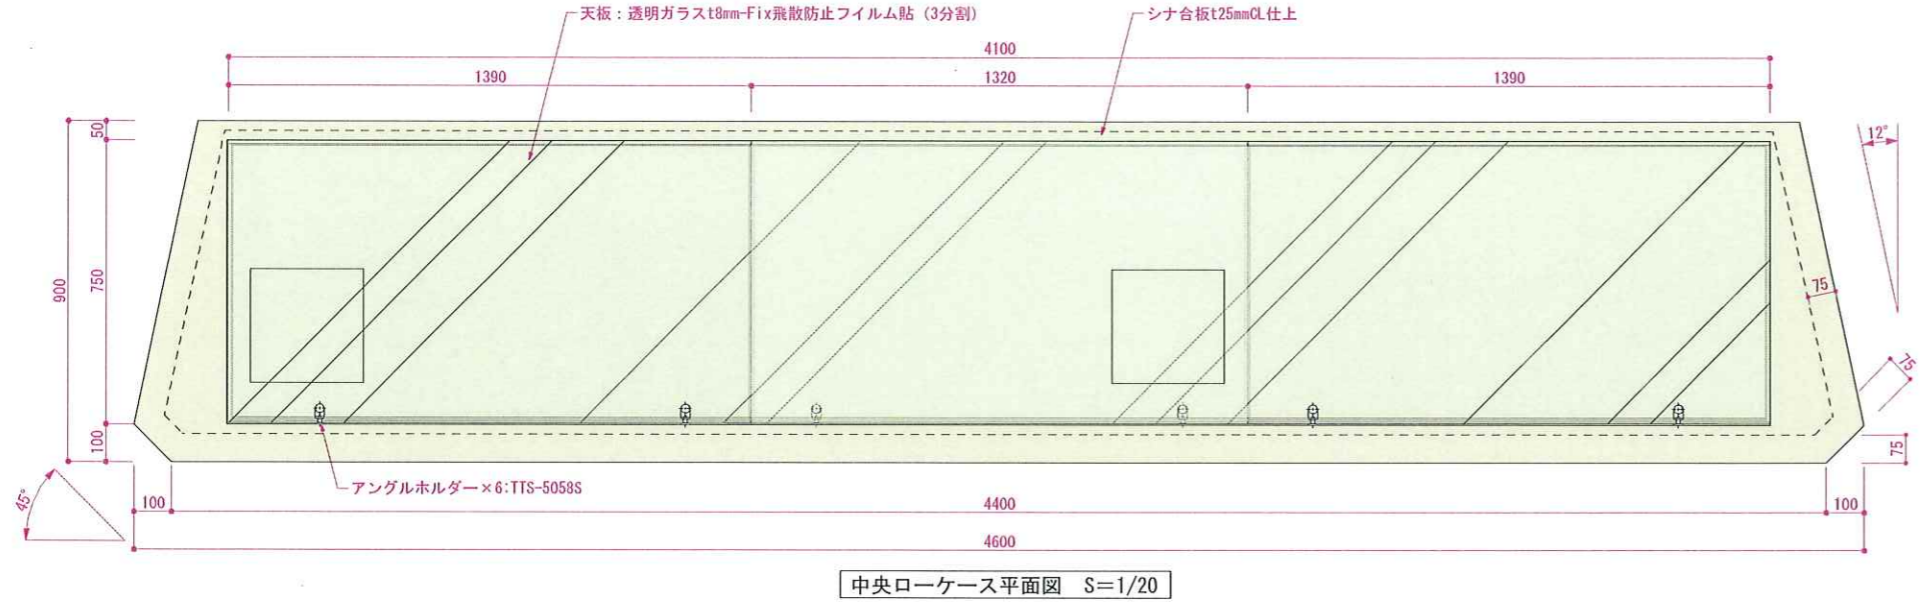


REVISION



TITLE 東名遺跡屋内展示実施設計業務			SUBJECTS 造作詳細図.33 (Jものづくり)		NO. 078
DRAWN 草野	DESIGNED 稗田	CHECKED 高辻	DATE 2025.03.25	SCALE 1/20 (A3)	

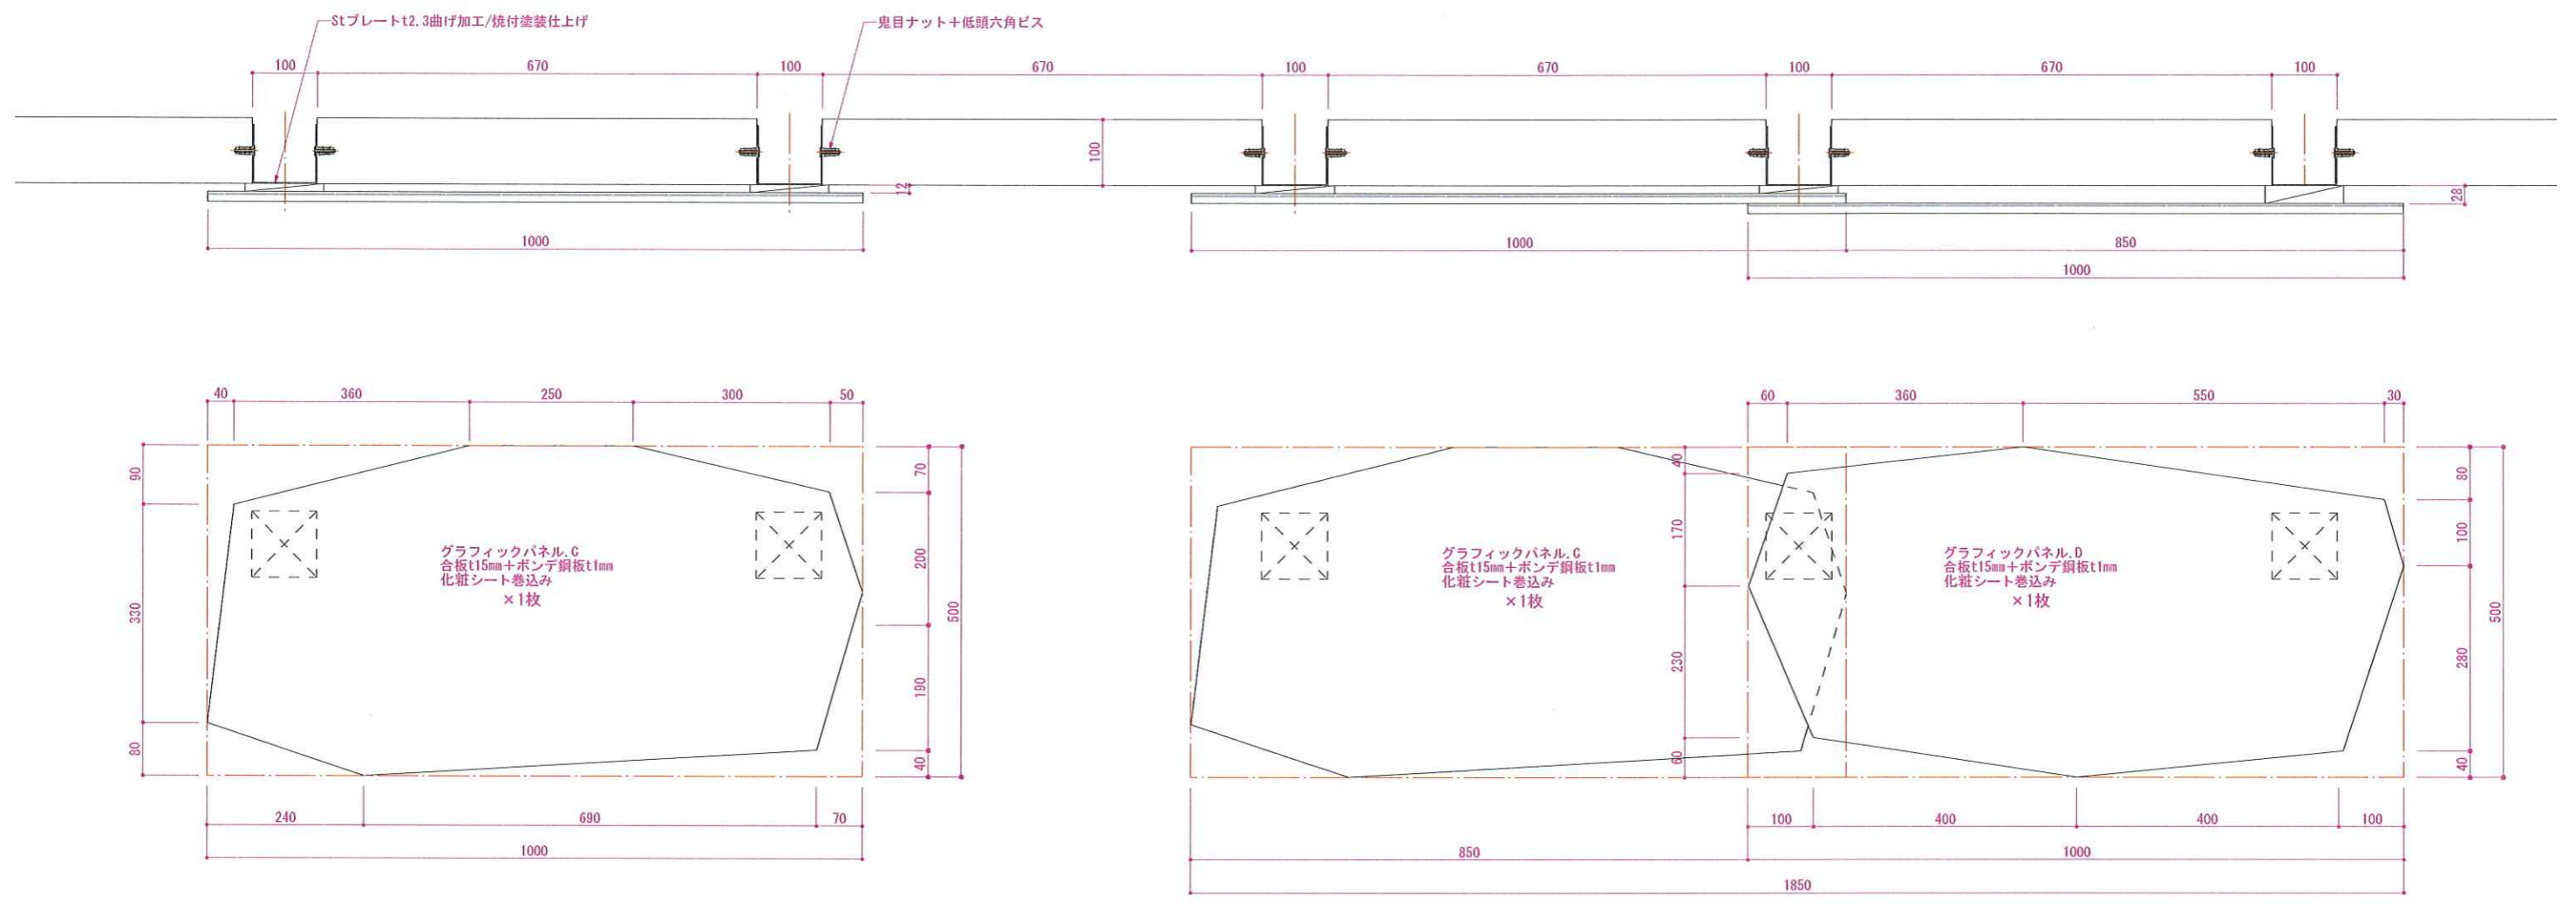

グラフィックパネル詳細図 S=1/10

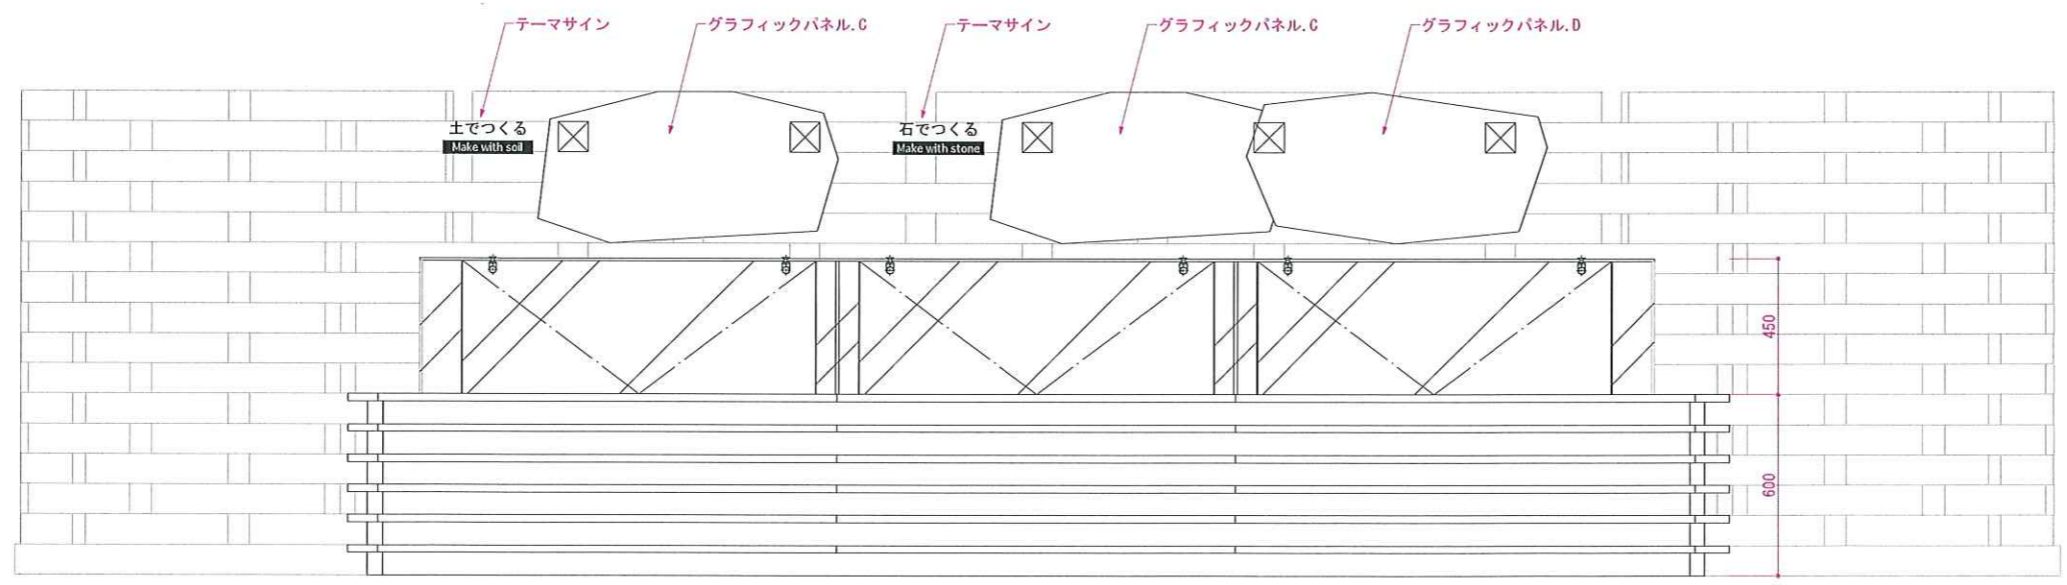



パネル展開図 S=1/25

REVISION



TITLE 東名遺跡屋内展示実施設計業務			SUBJECTS 造作詳細図.34 (Jものづくり)		NO. 079
DRAWN 草野	DESIGNED 稗田	CHECKED 高辻	DATE 2025.03.25	SCALE 1/25 1/10 (A3)	

J ものづくり	6 骨格でつくる
K 折り	2 東名の精神文化

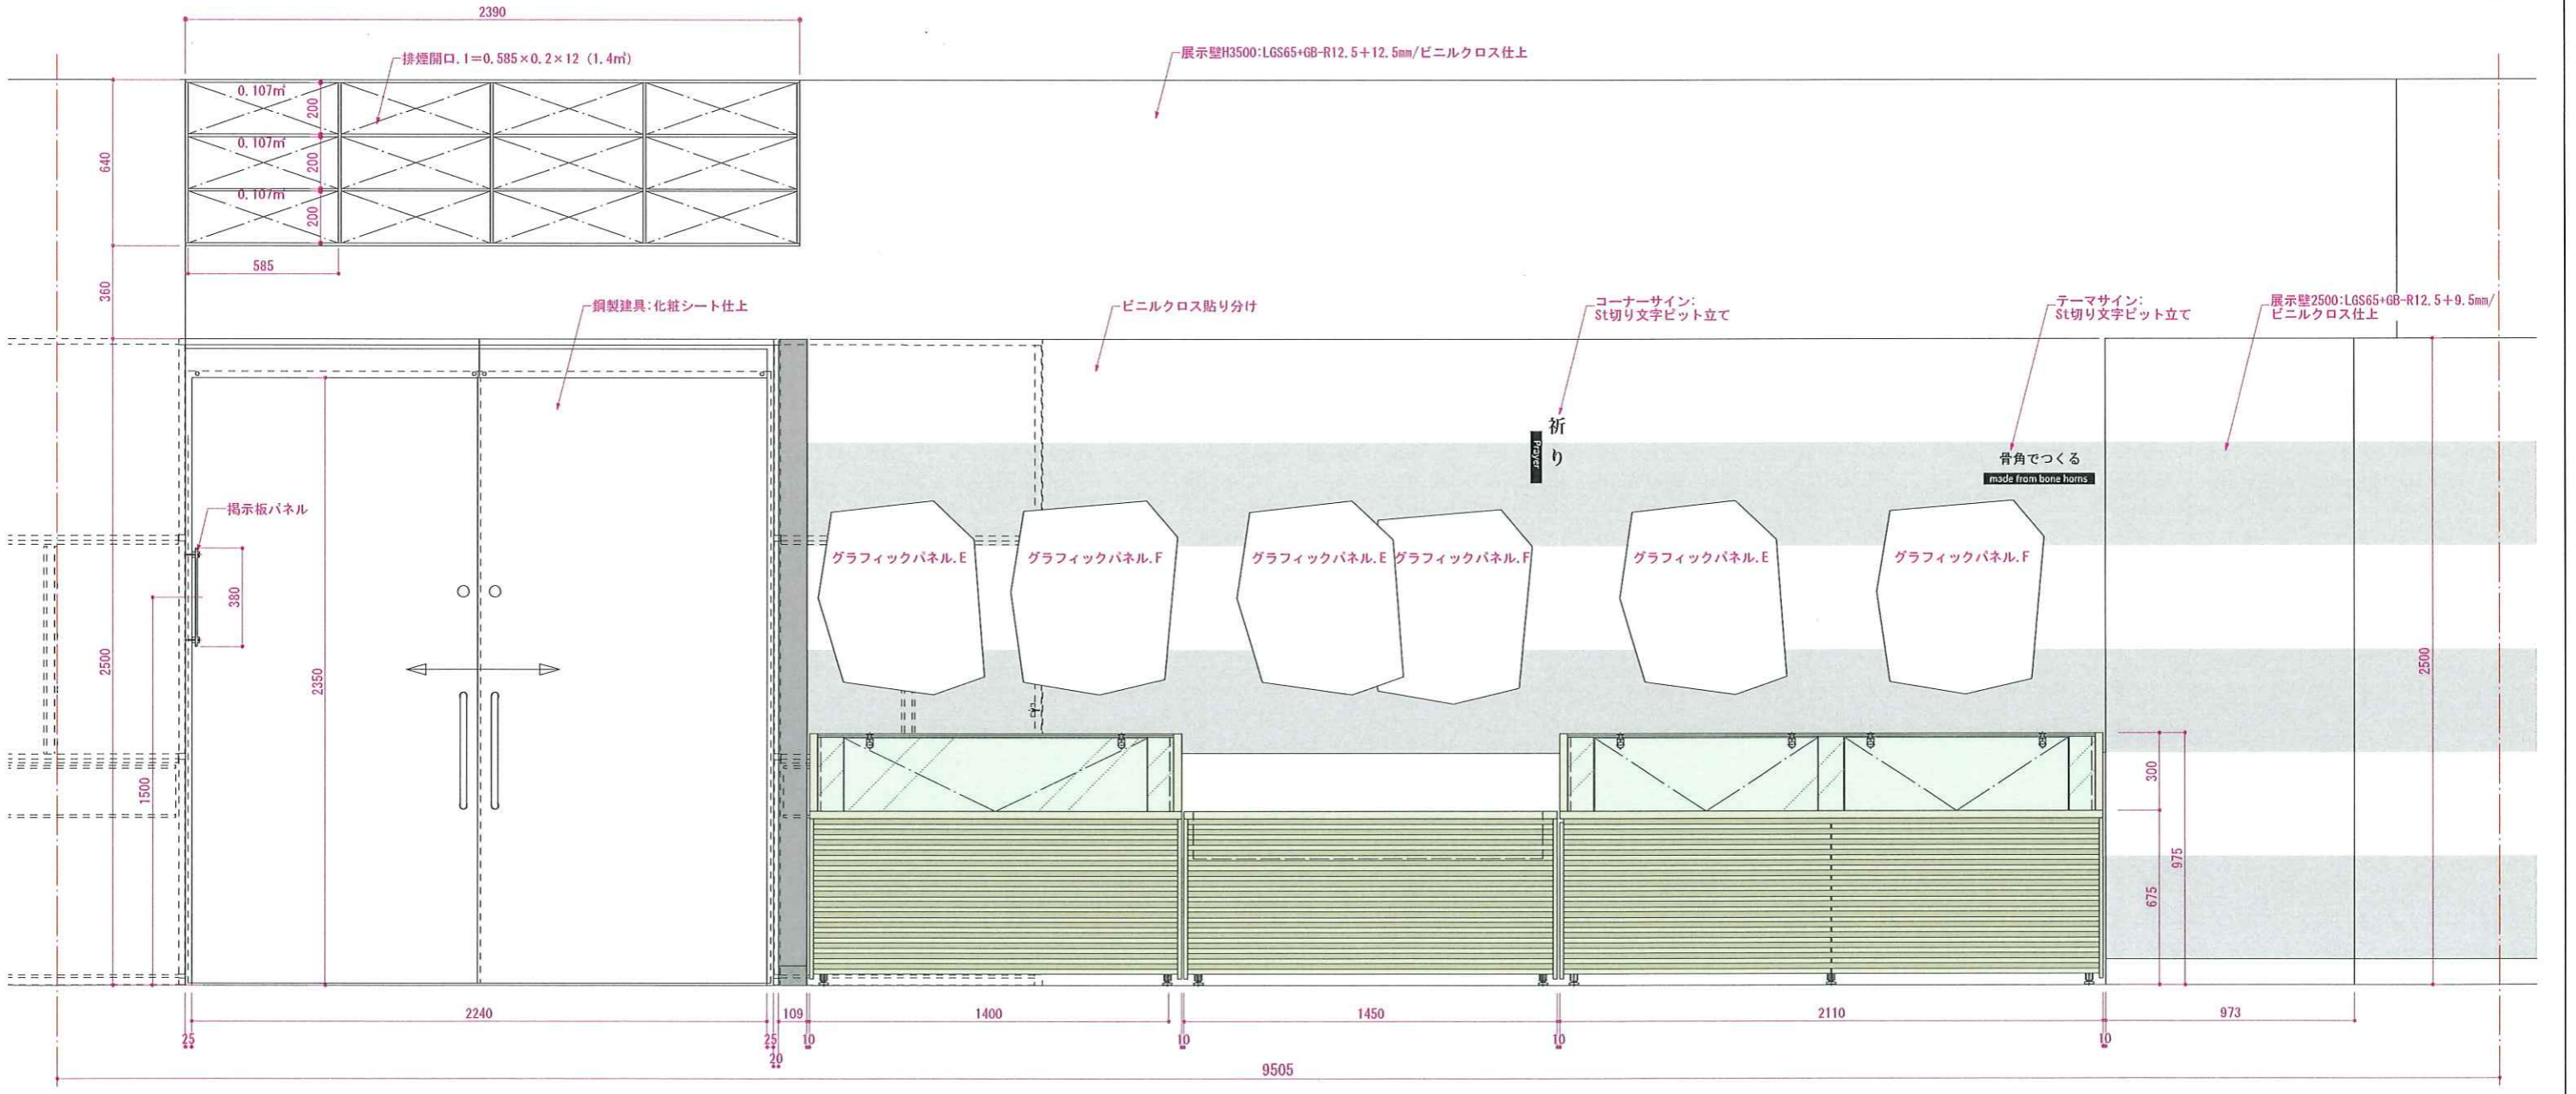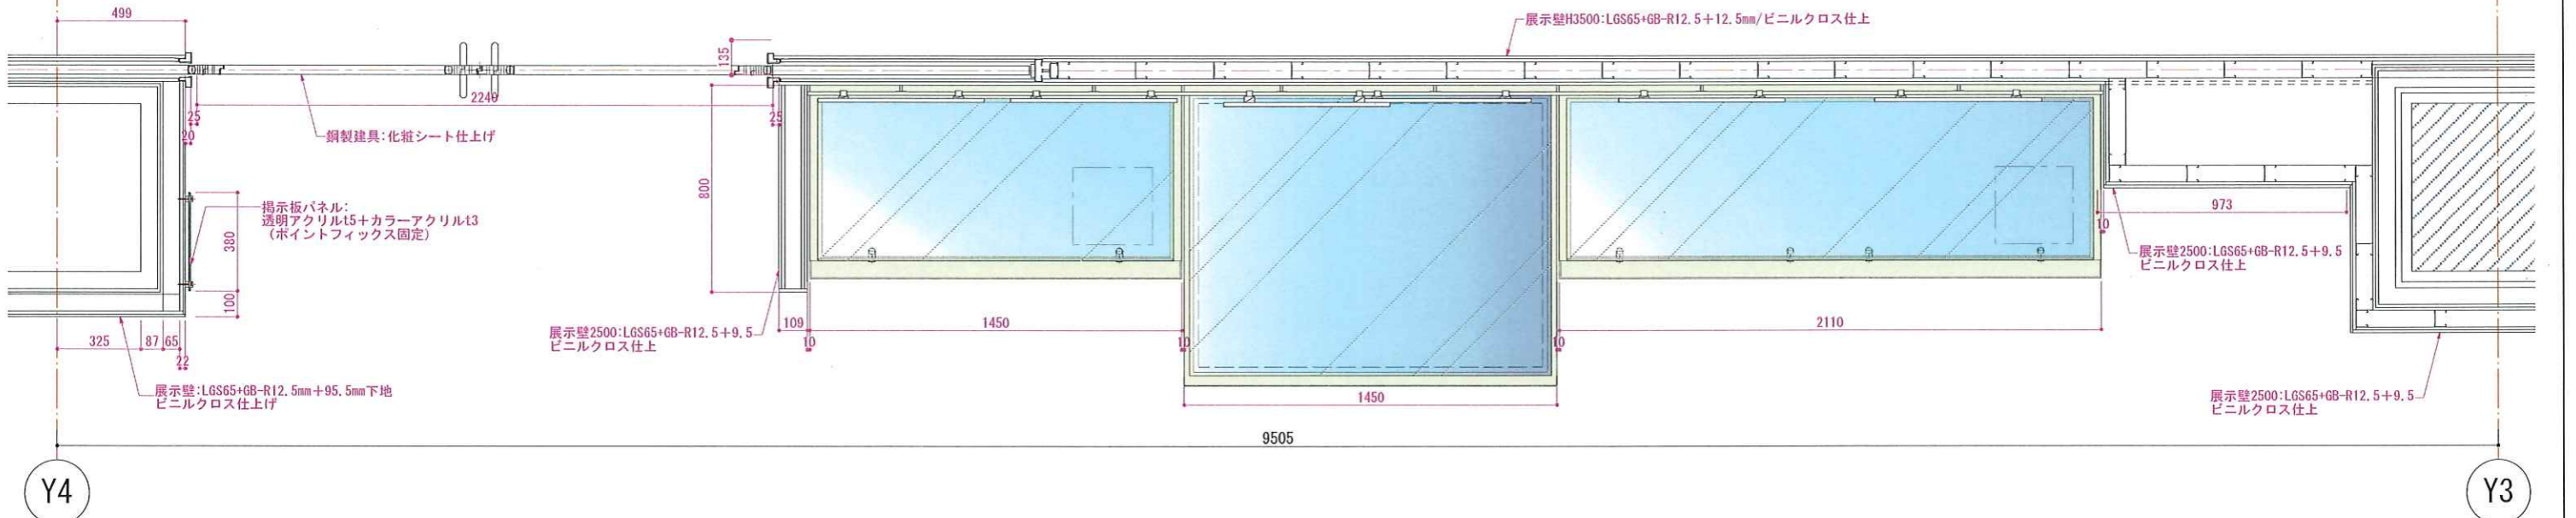

REVISION	_____
_____	_____




TITLE 東名遺跡屋内展示実施設計業務		
DRAWN 草野	DESIGNED 稗田	CHECKED 高辻



SUBJECTS 造作詳細図.35 (J ものづくり,K 折り)	
DATE 2025.03.25	SCALE 1/25 (A3)

NO. 080




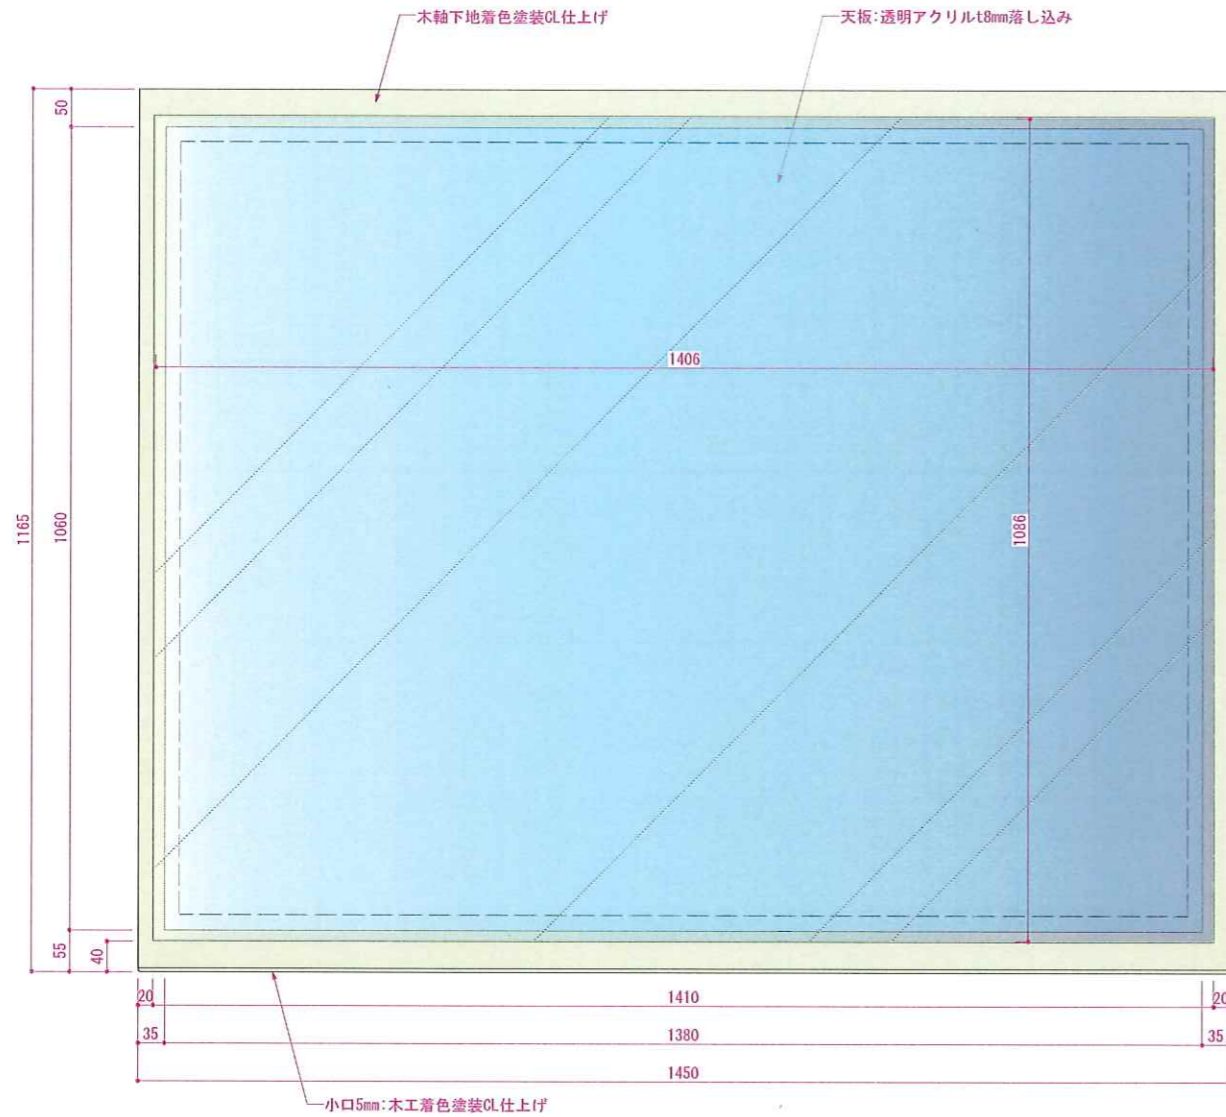

側面パネル:メラミン化粧板

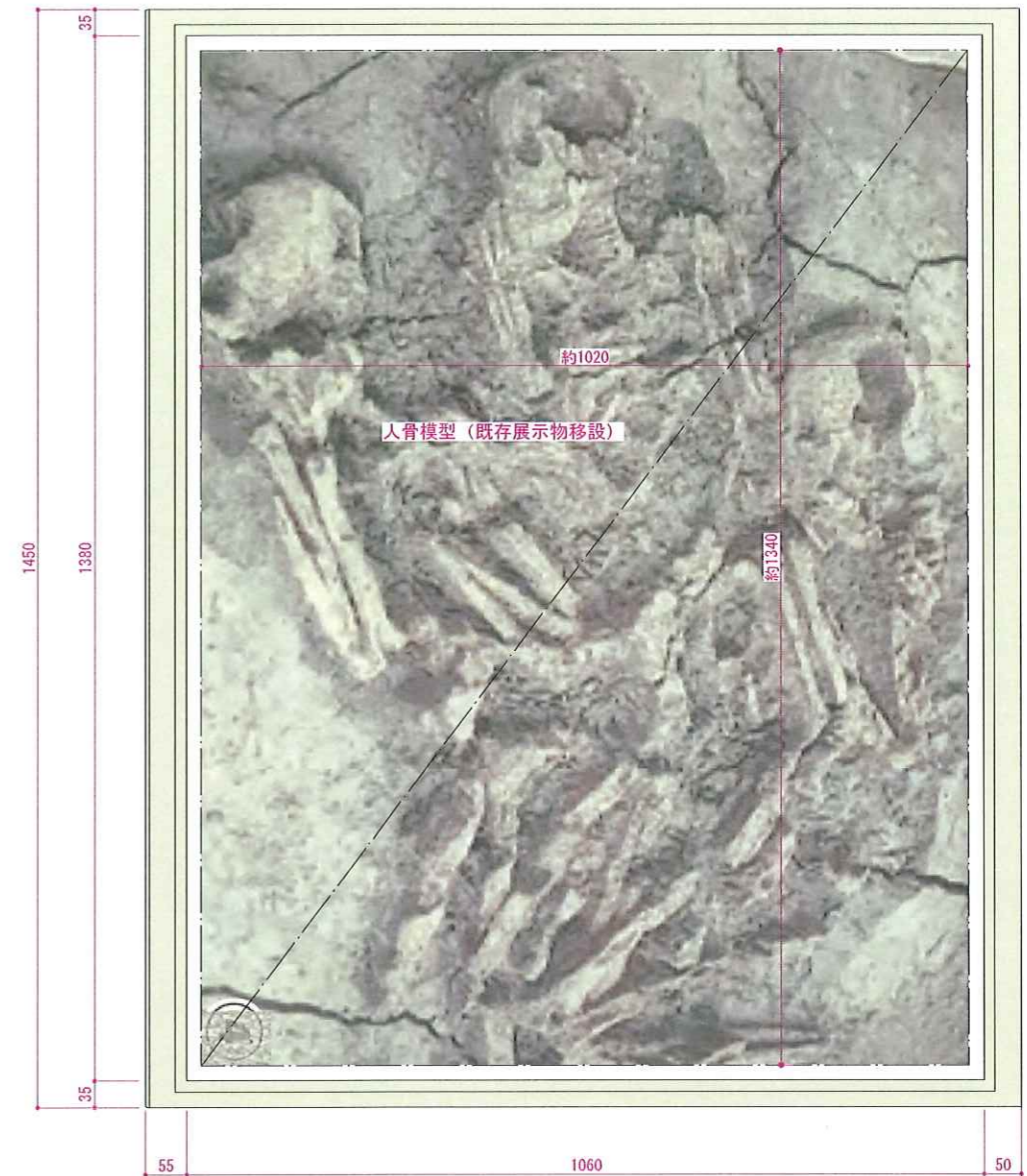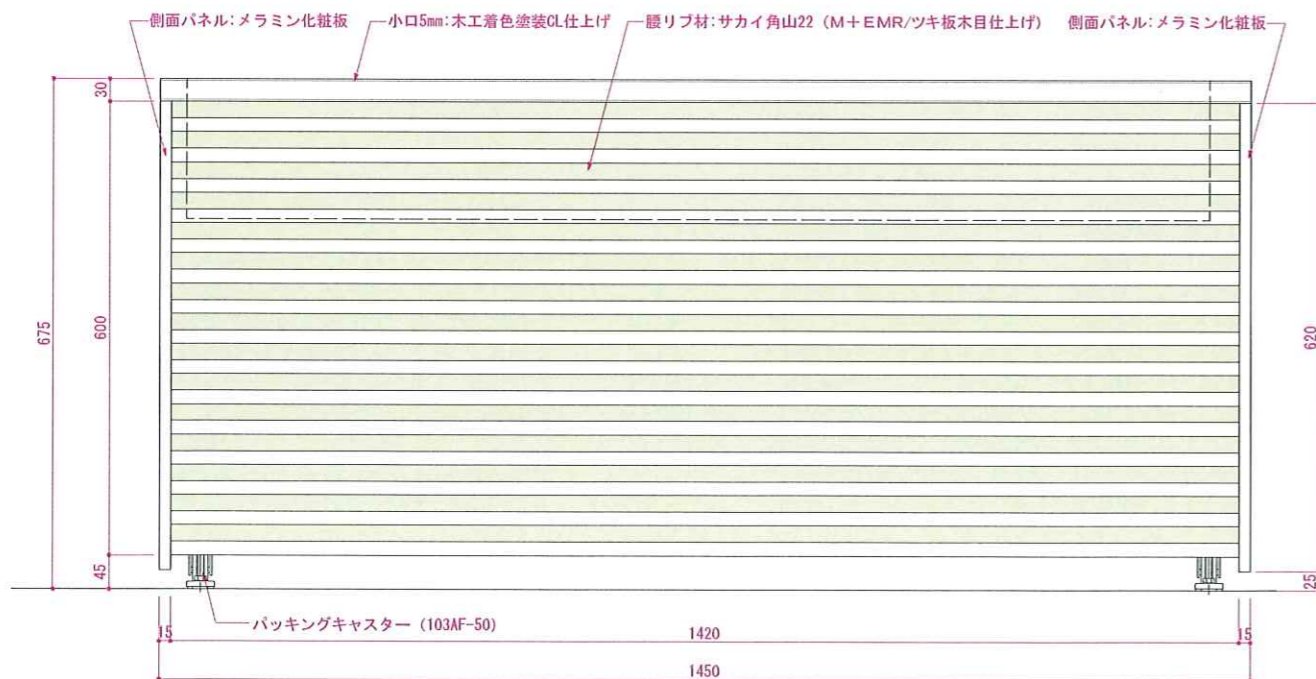

人骨模型 (既存展示物移設)

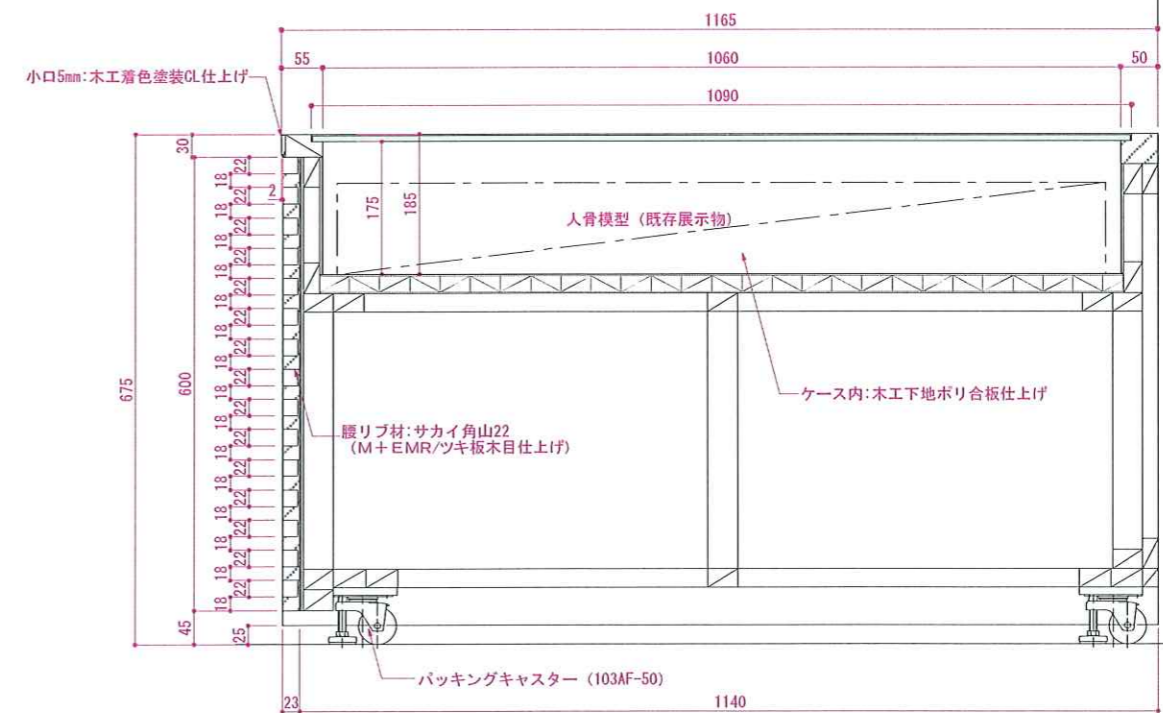




REVISION



TITLE 東名遺跡屋内展示実施設計業務		
DRAWN 草野	DESIGNED 稗田	CHECKED 高辻

SUBJECTS 造作詳細図.37 (K 折り)	
DATE 2025. 03. 25	SCALE 1/10 (A3)






NO. 082
---------

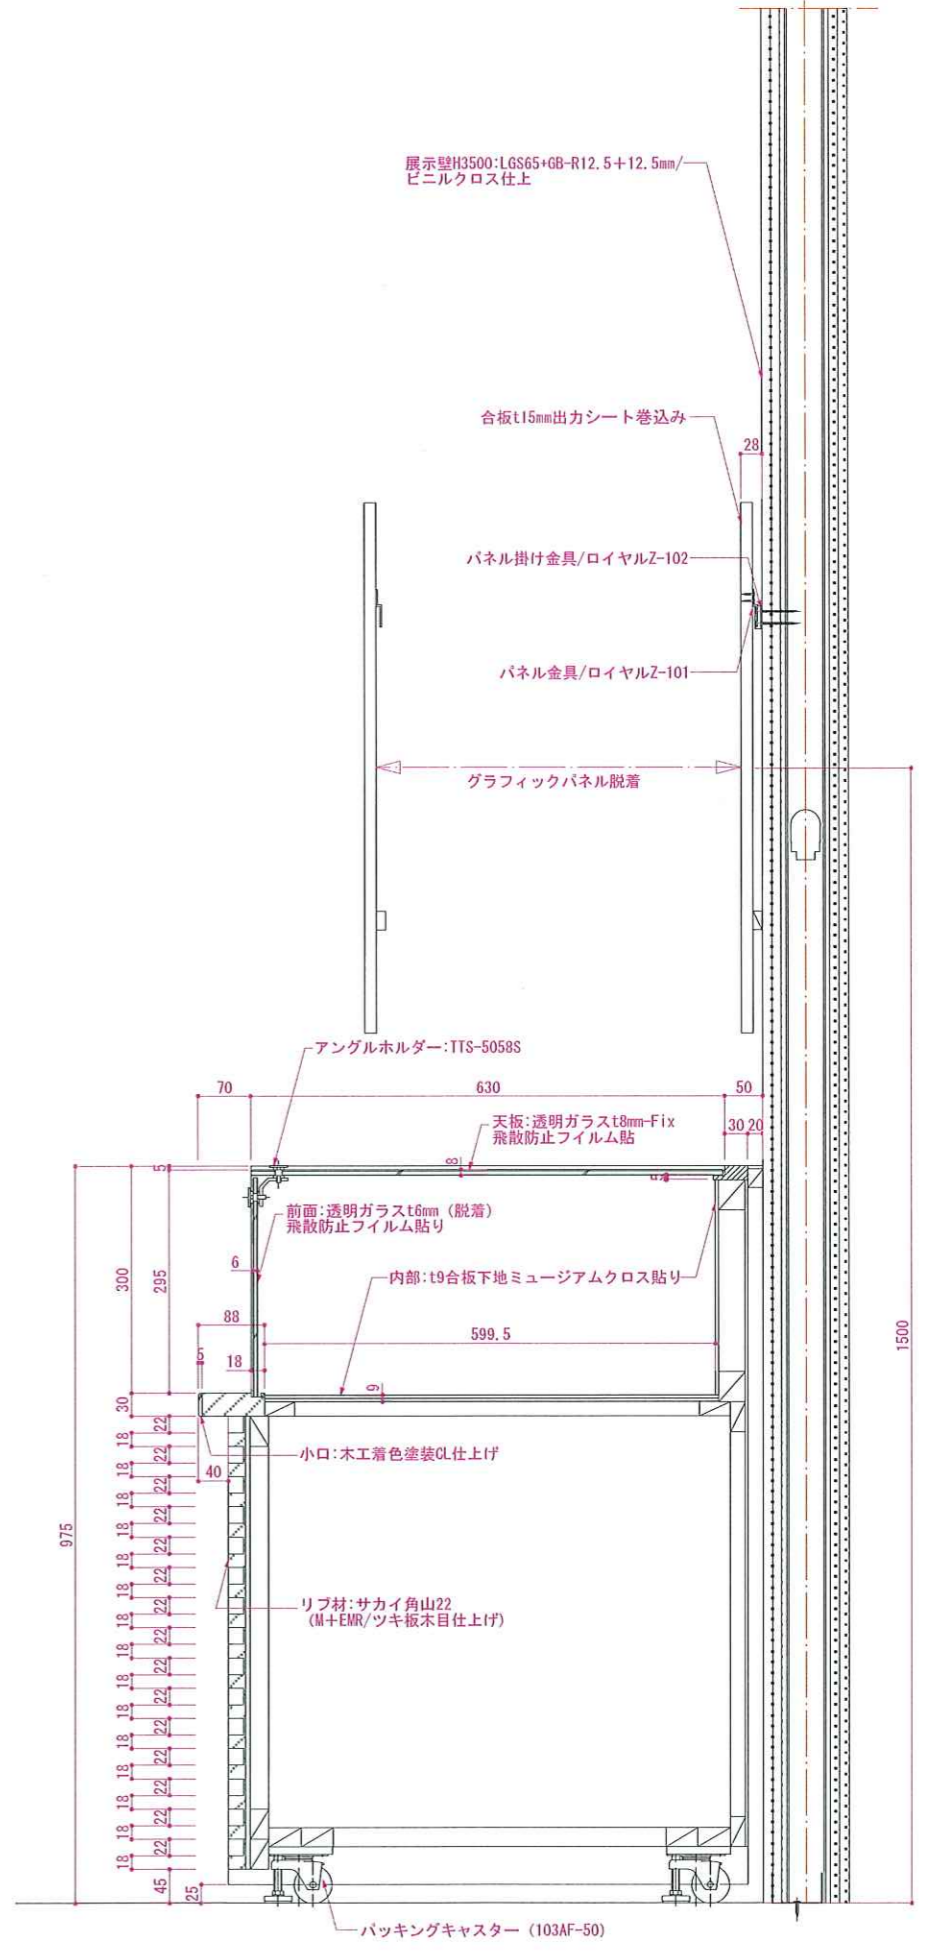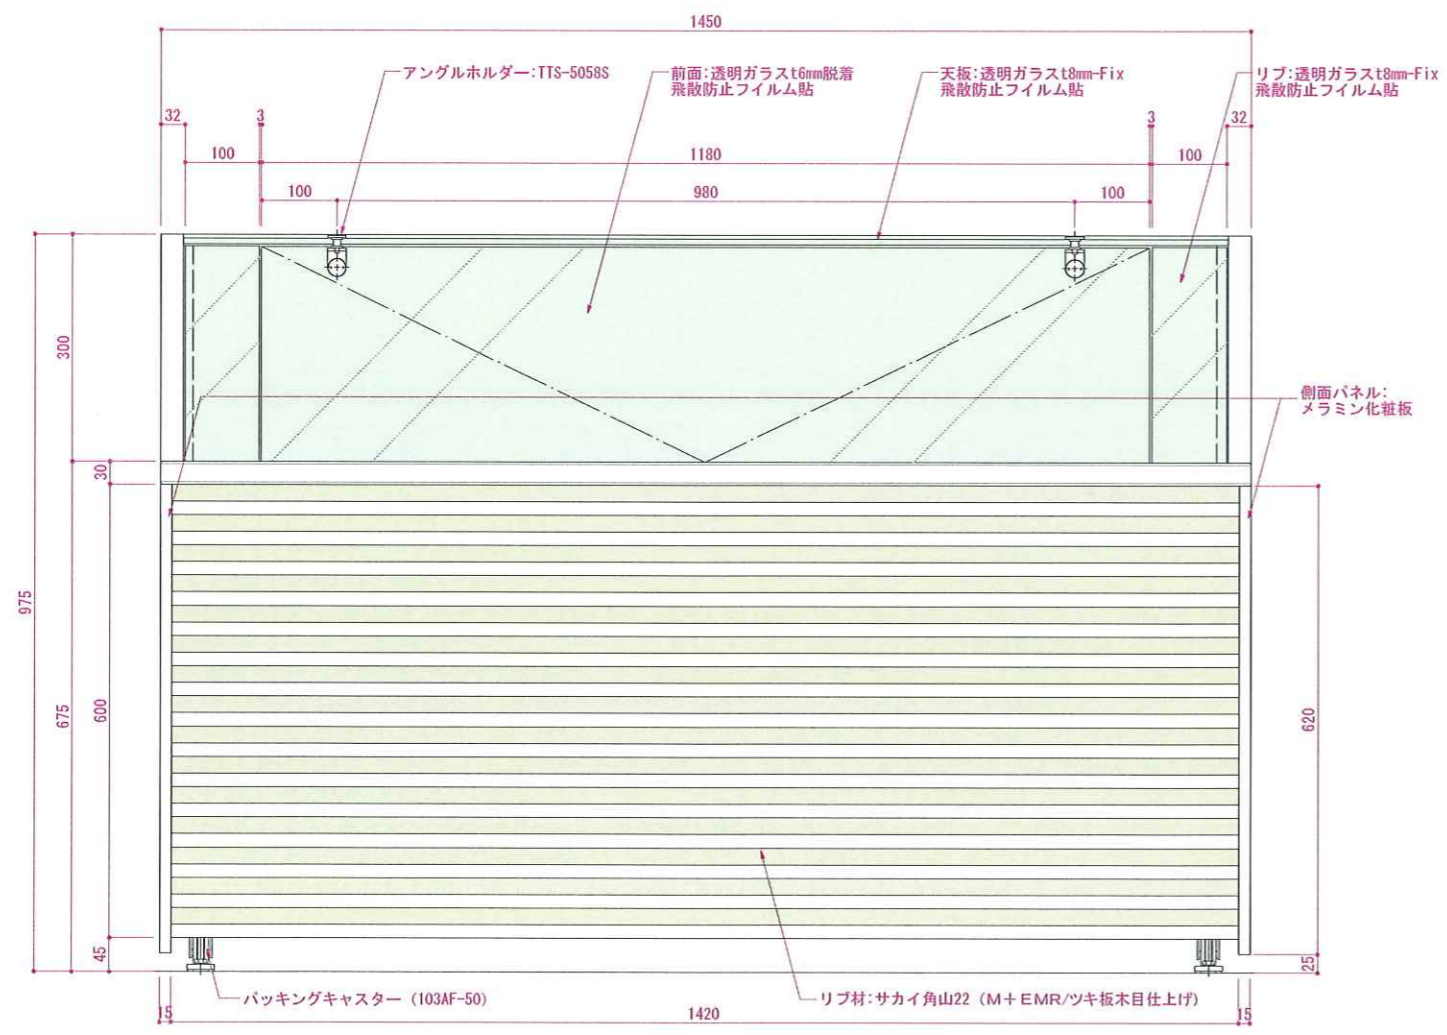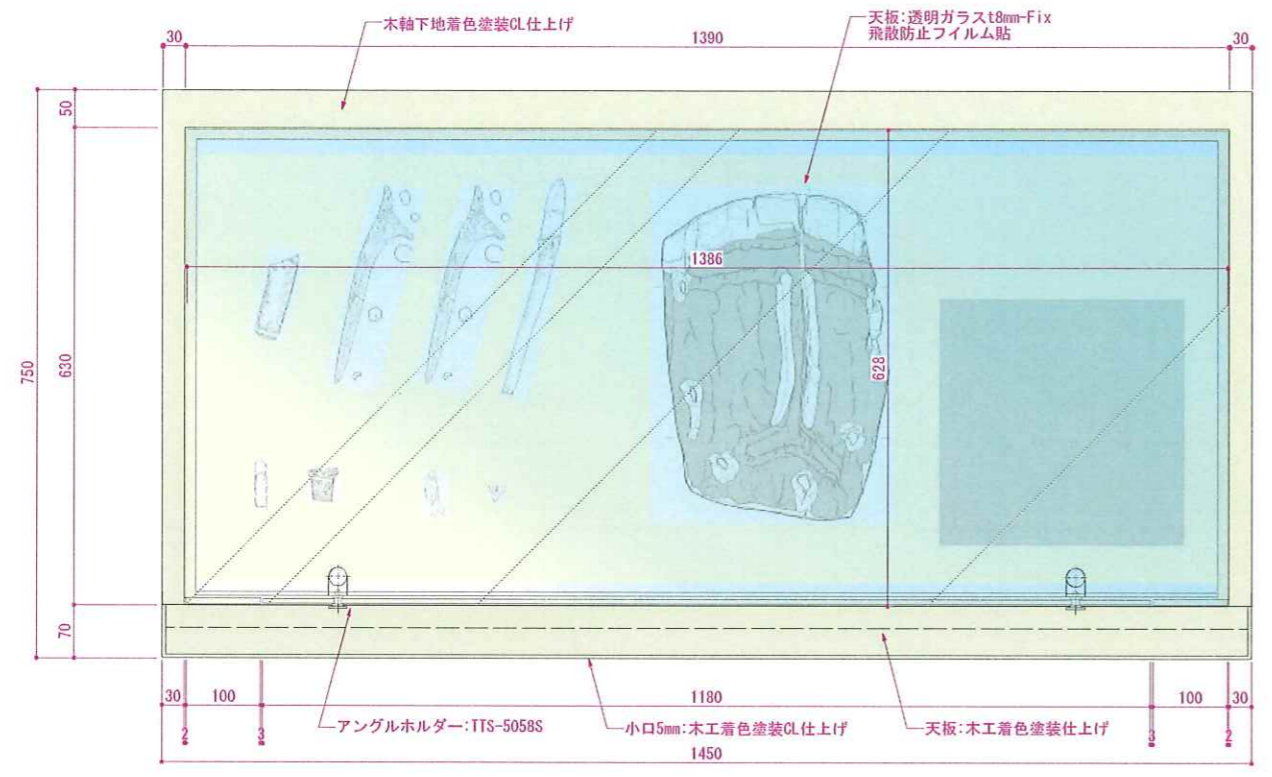

REVISION



TITLE 東名遺跡屋内展示実施設計業務			SUBJECTS 造作詳細図.38 (K折り)		NO. 083
DRAWN 草野	DESIGNED 稗田	CHECKED 高辻	DATE 2025.03.25	SCALE 1/10 (A3)	


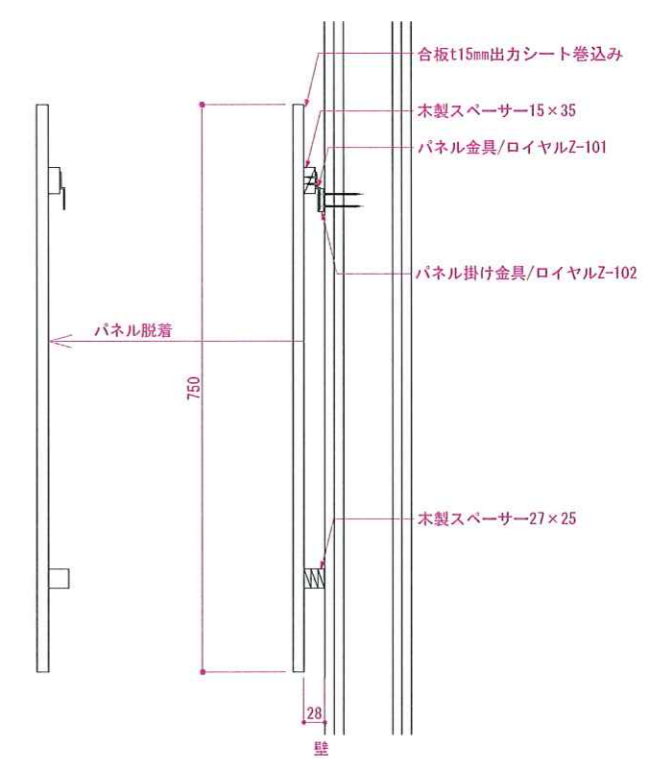
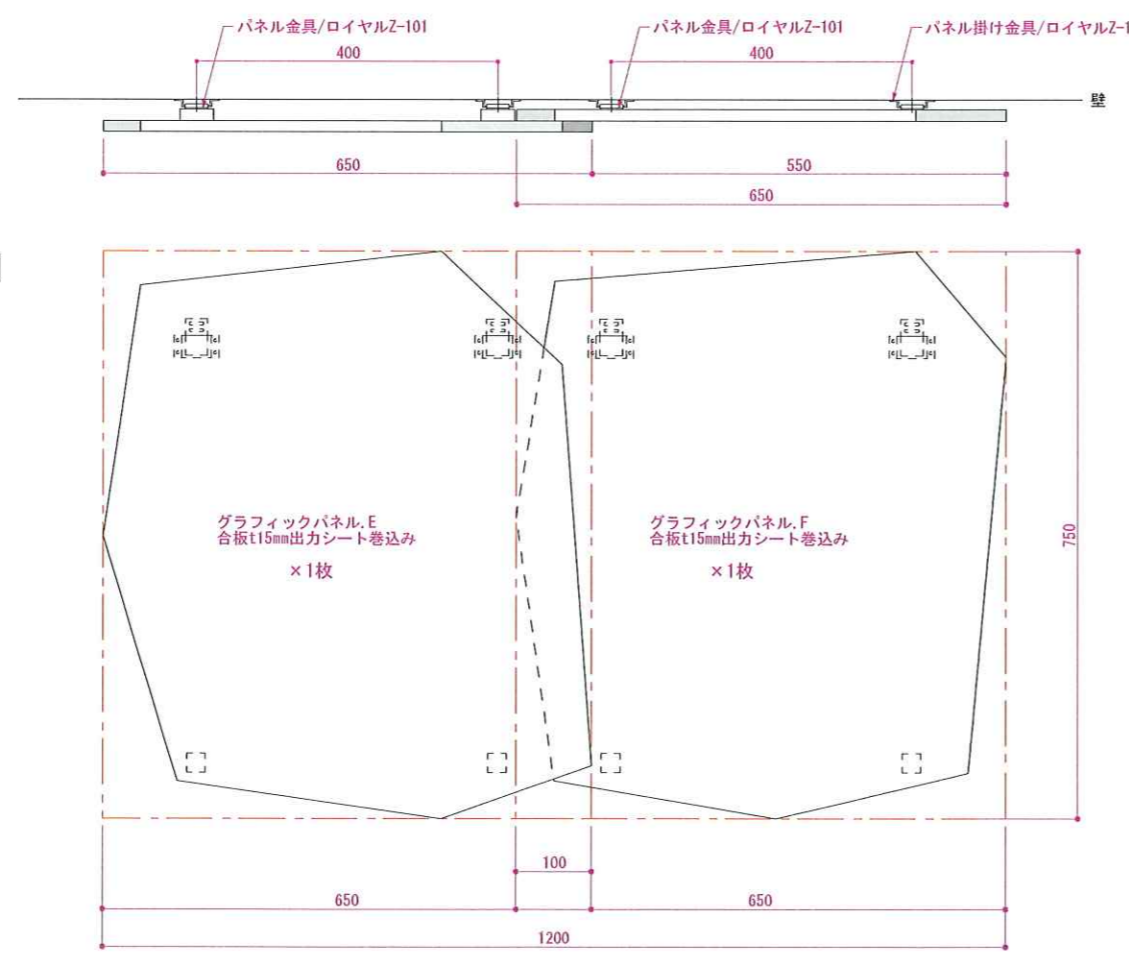
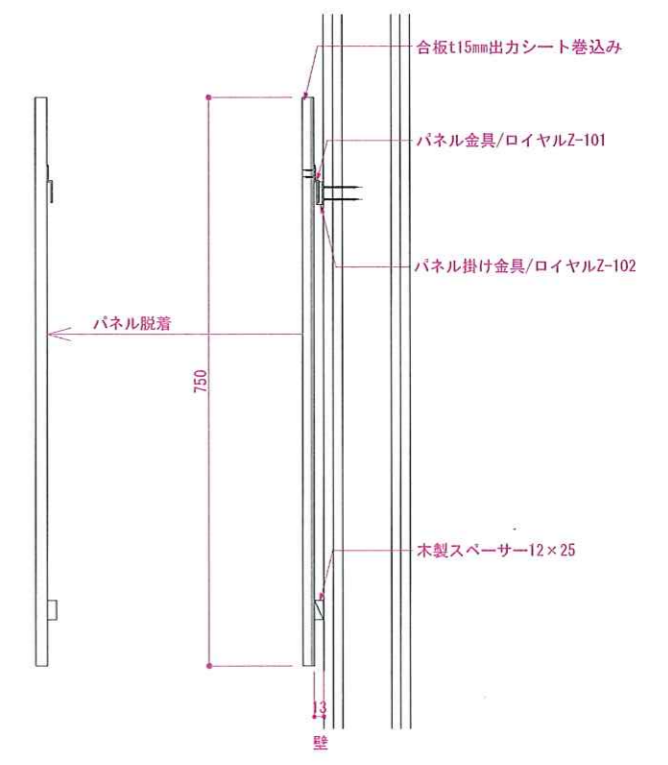
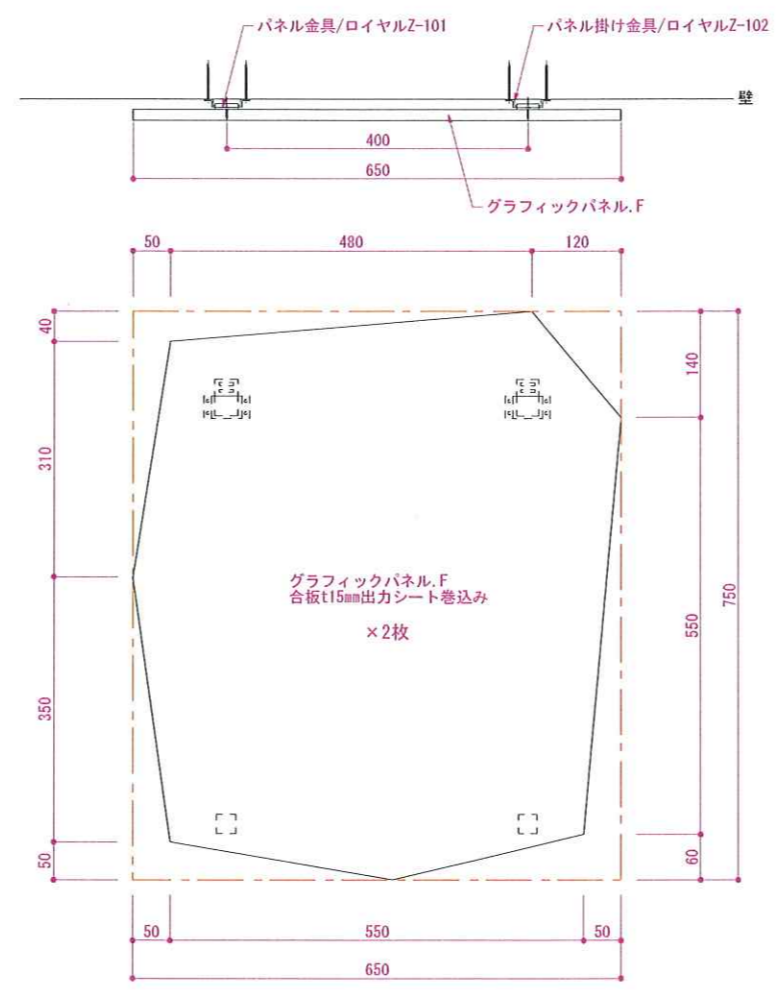
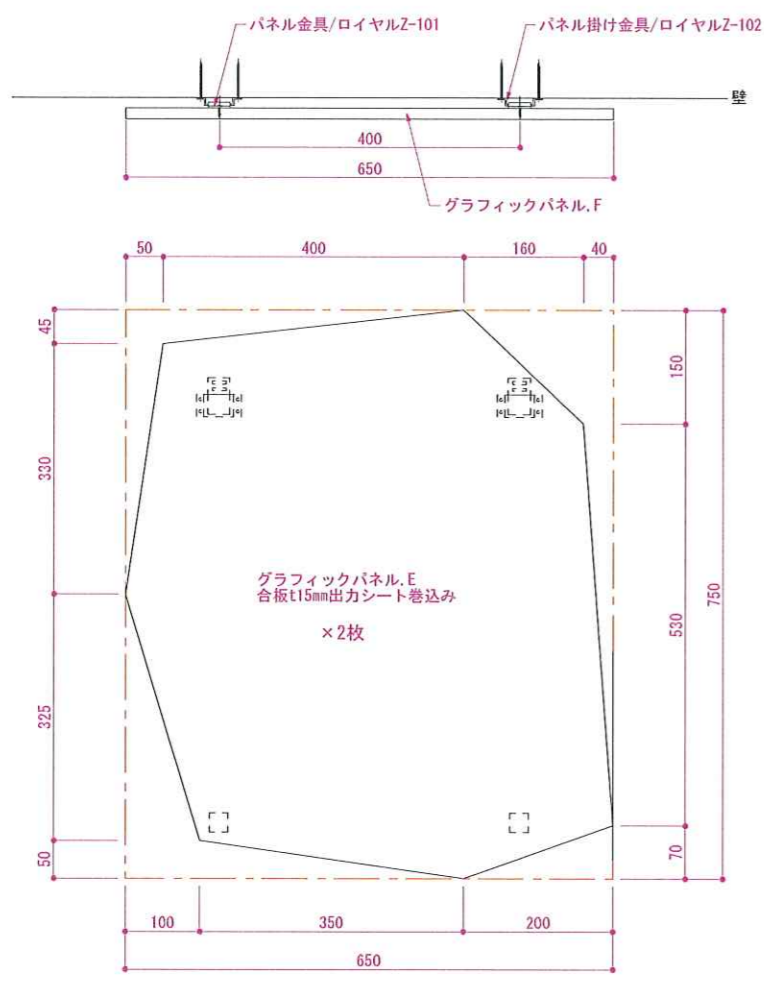



グラフィックパネル詳細図 S=1/10

REVISION






TITLE 東名遺跡屋内展示実施設計業務			SUBJECTS 造作詳細図. 39 (K 折り)		NO. 084
DRAWN 草野	DESIGNED 神田	CHECKED 高辻	DATE 2025. 03. 25	SCALE 1/10 (A3)	

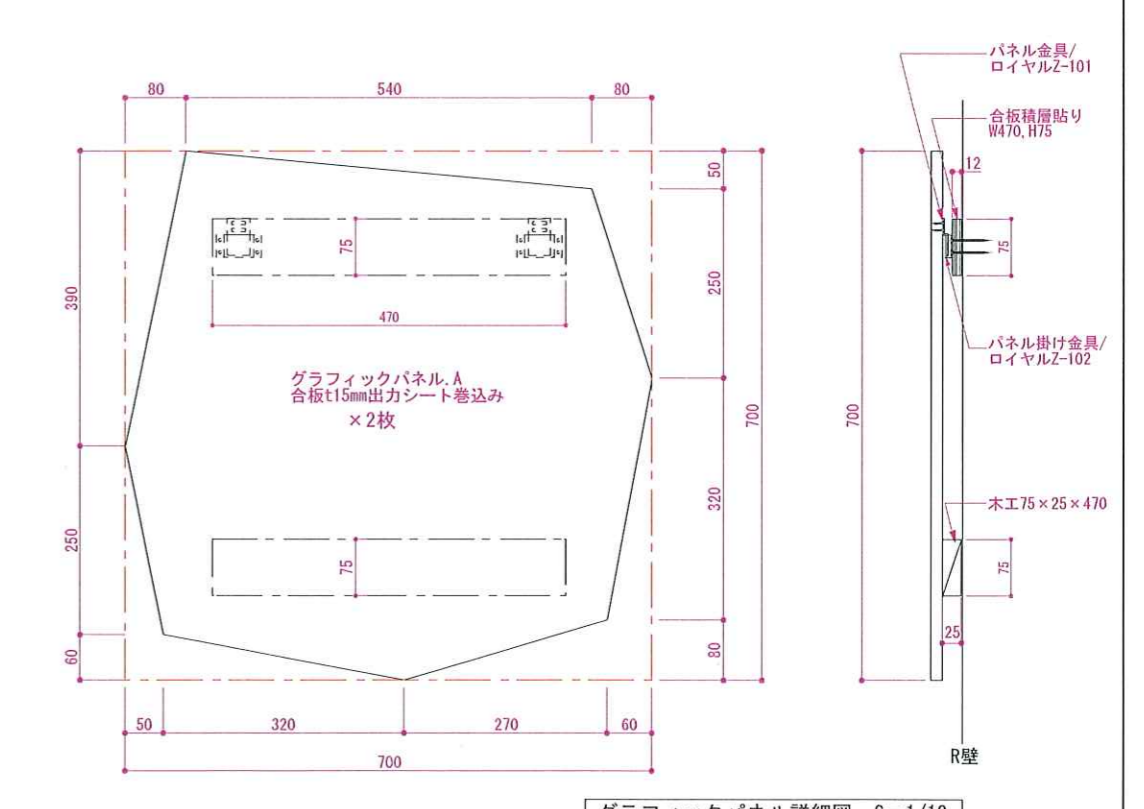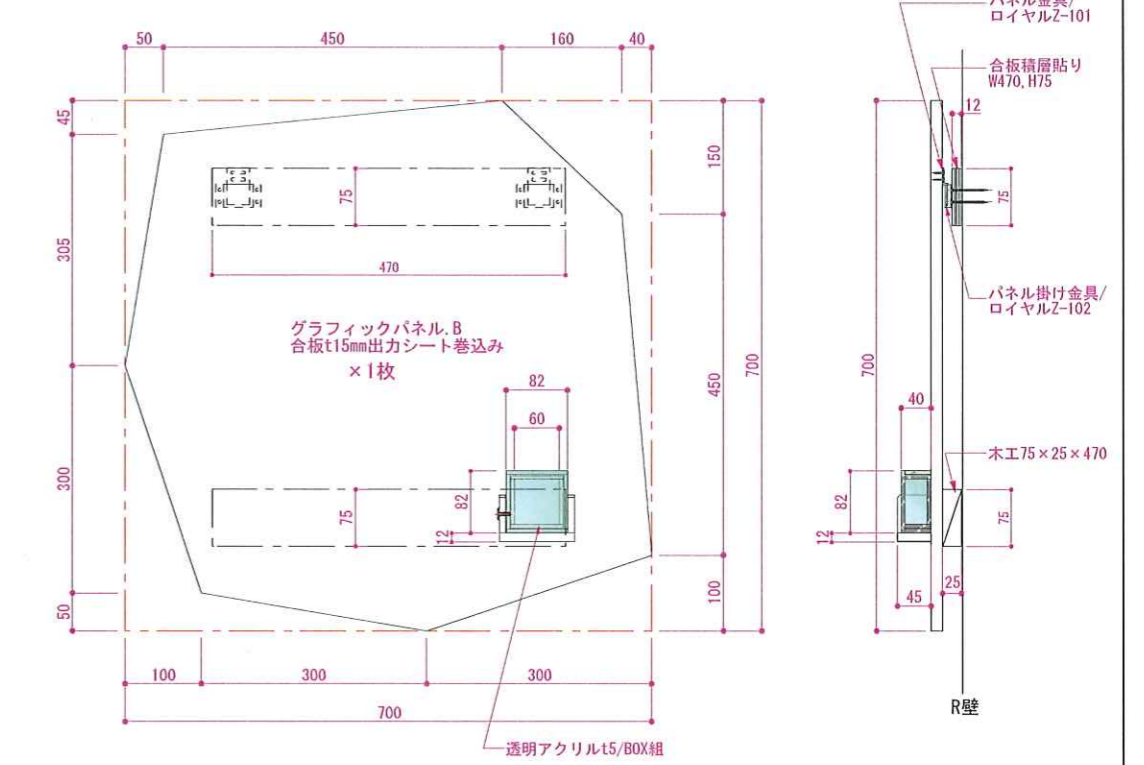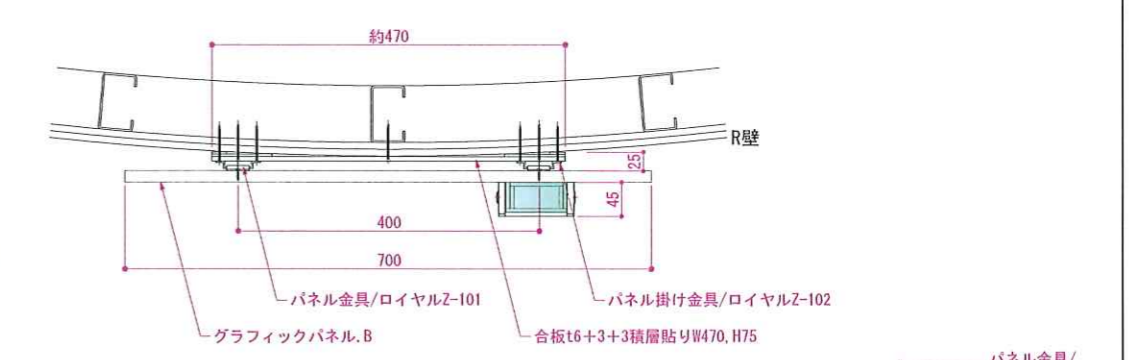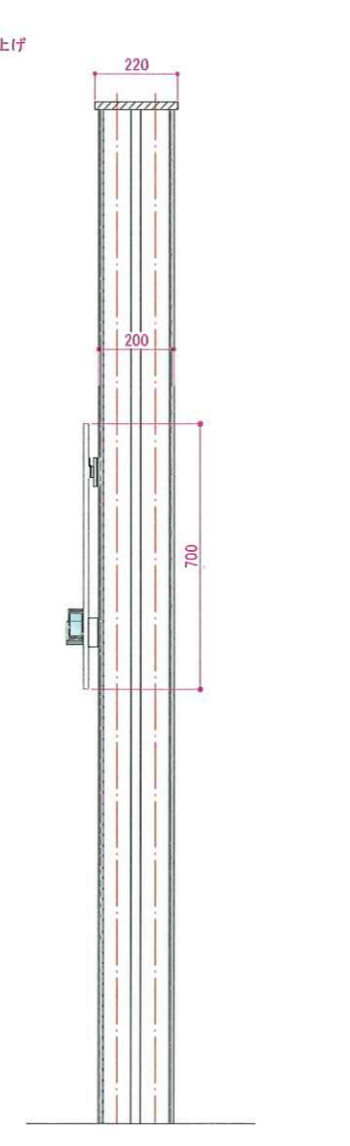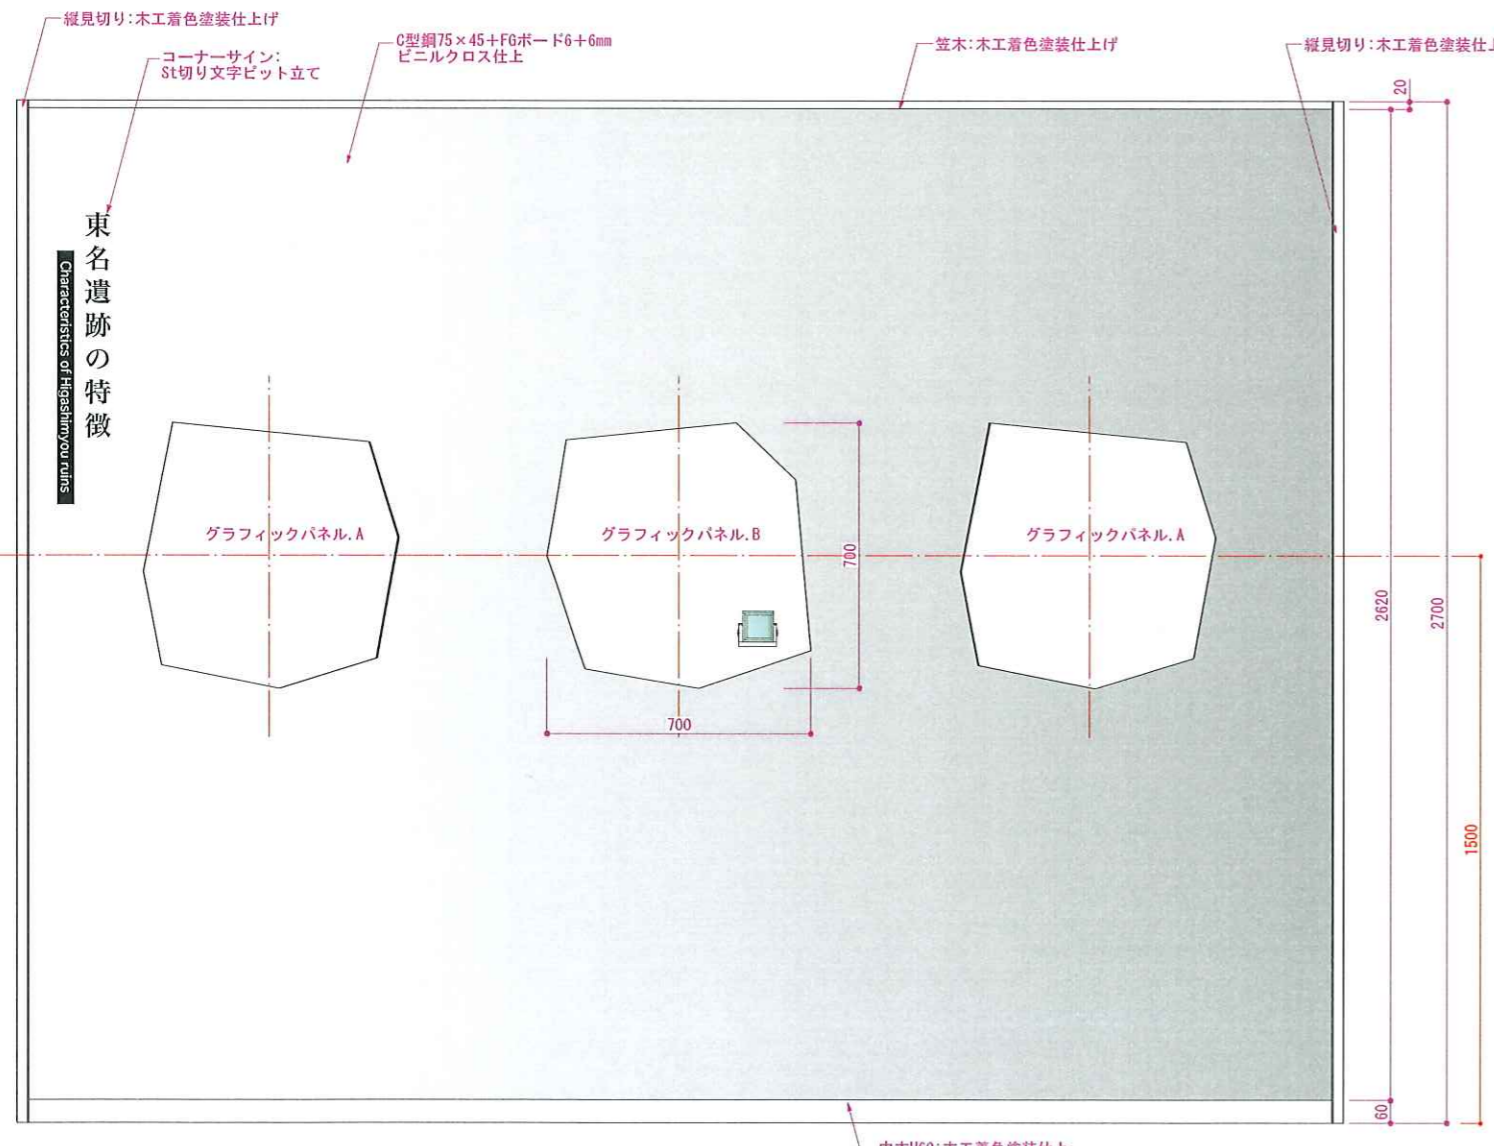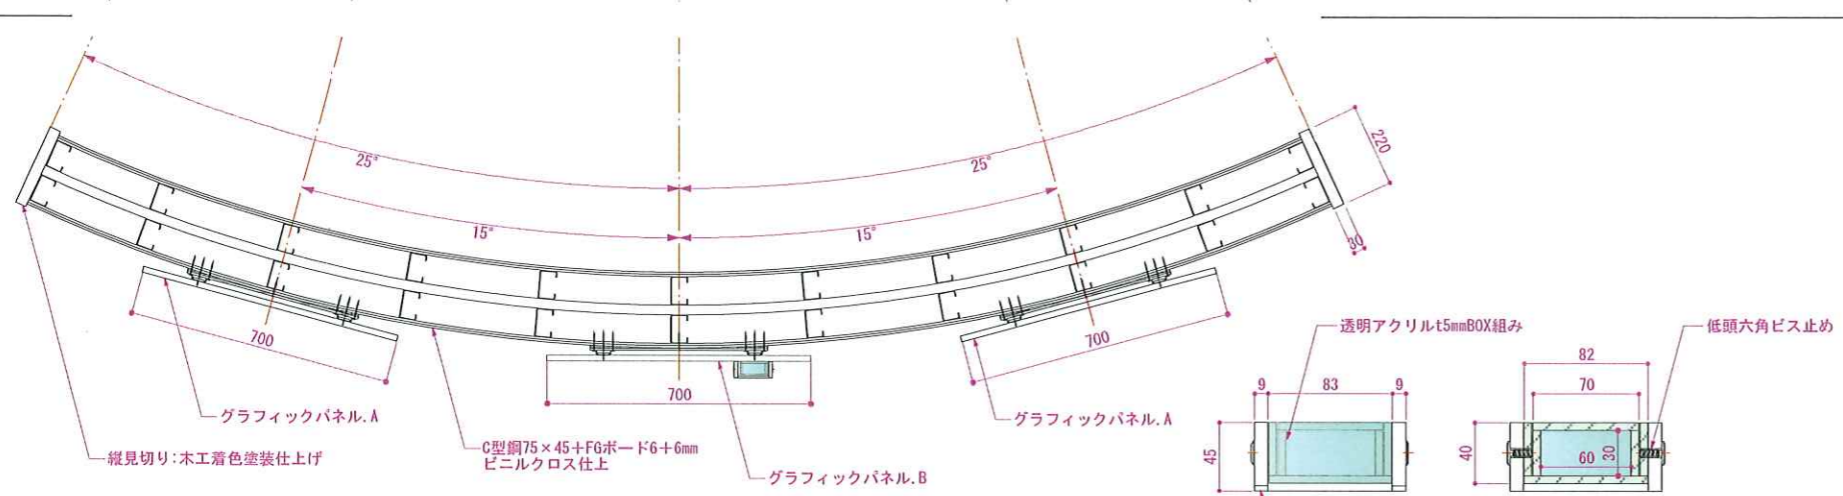

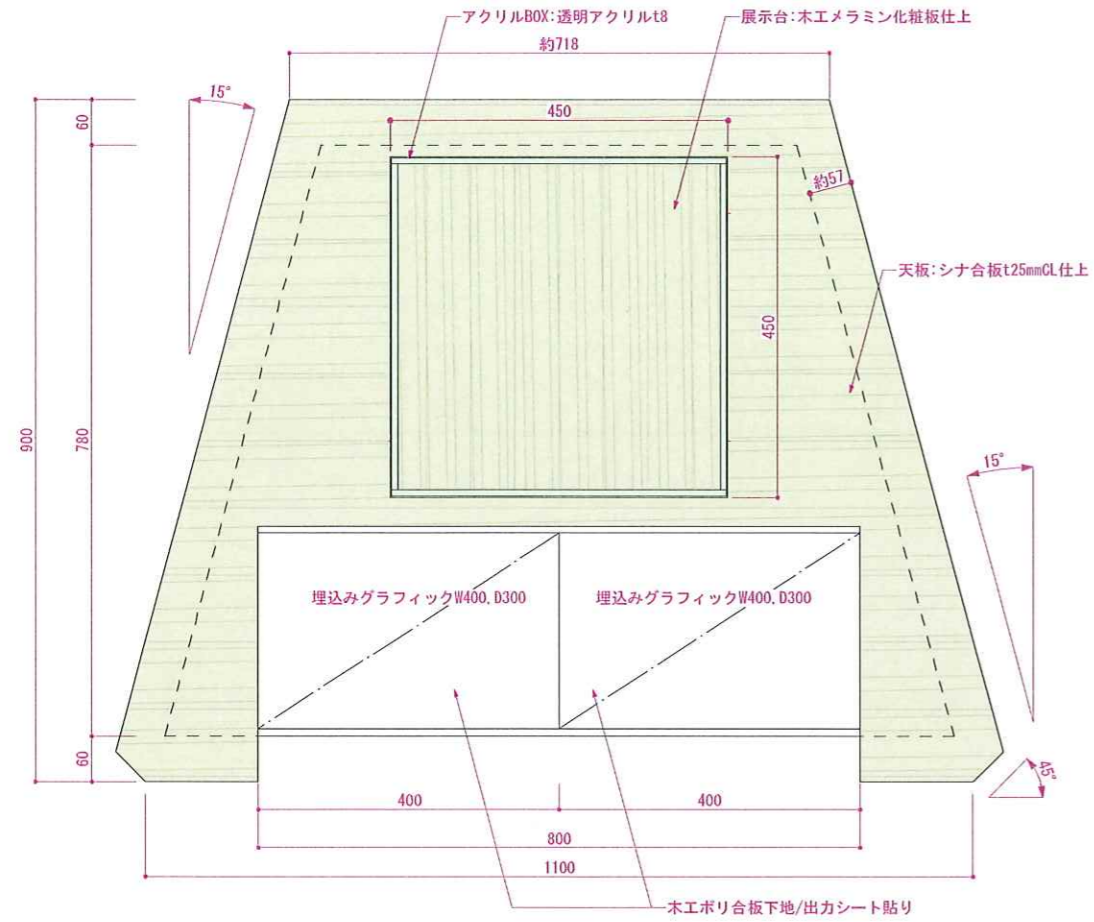

復元品ケース詳細図 S=1/10

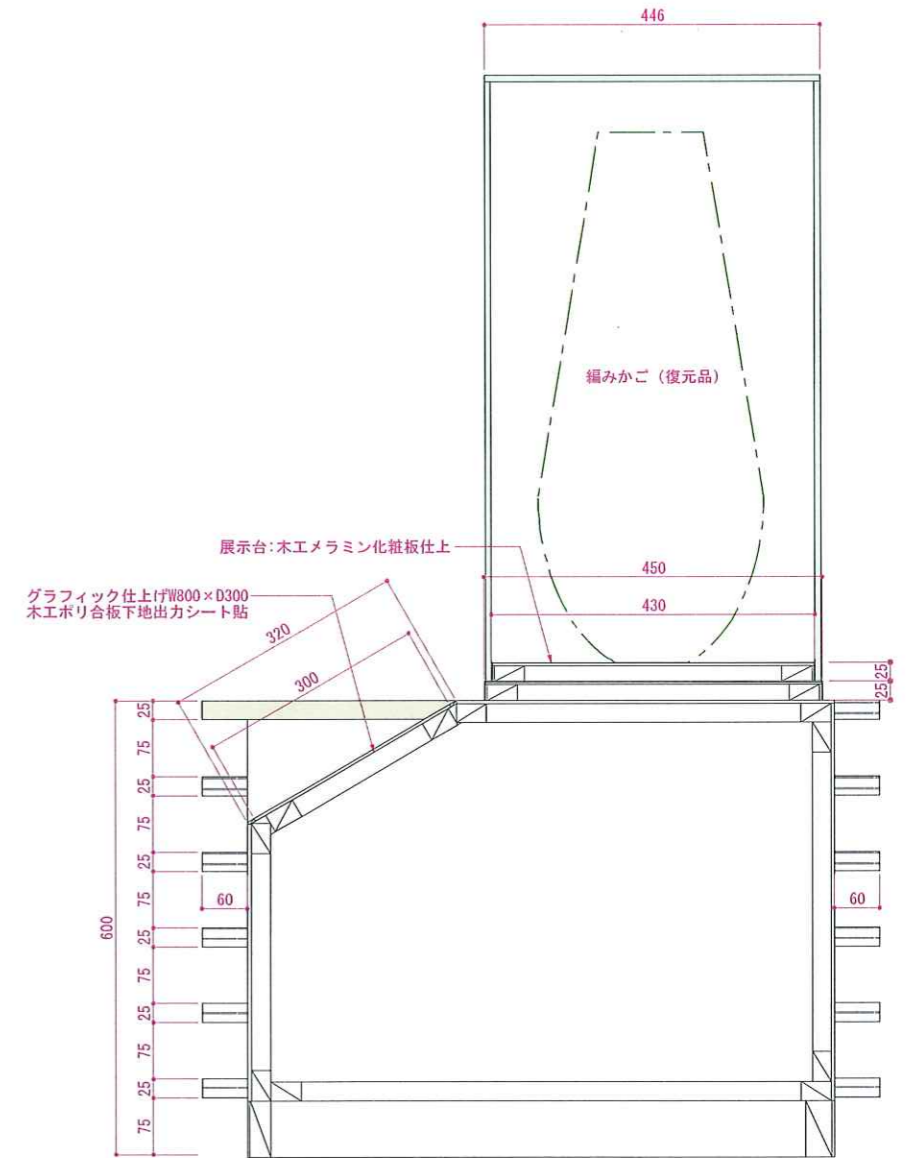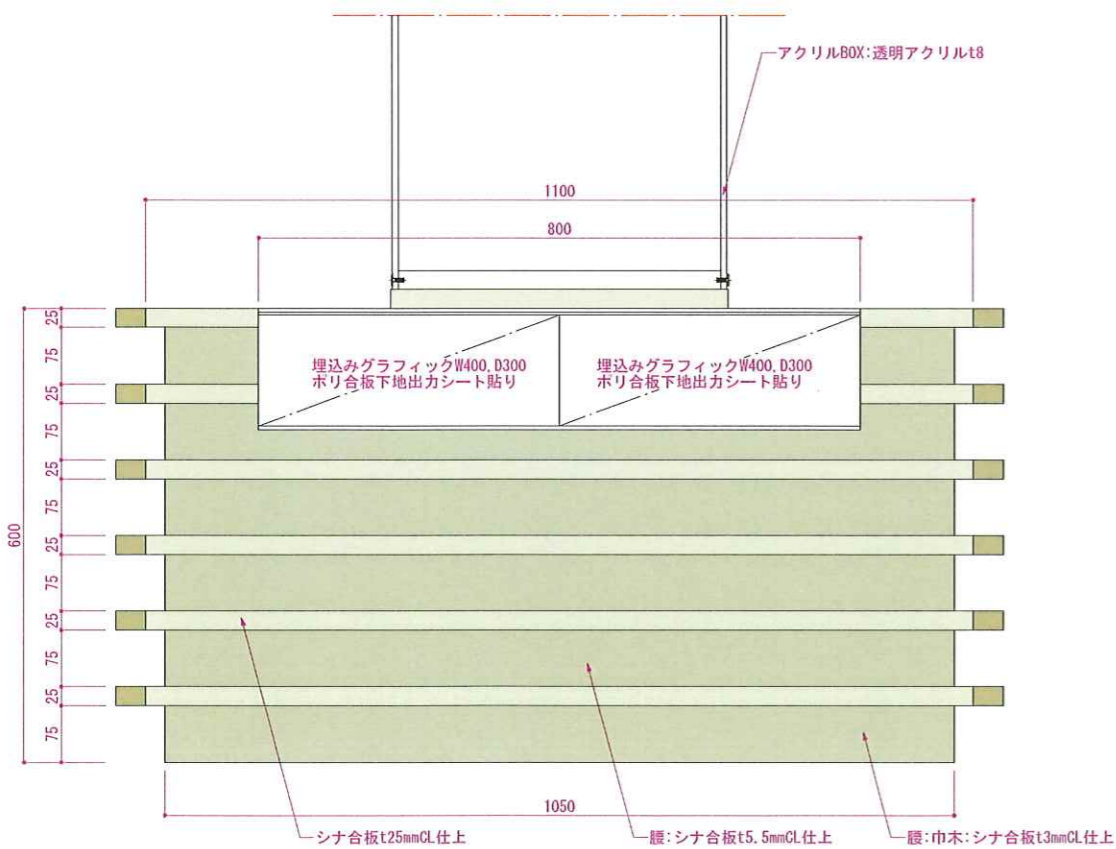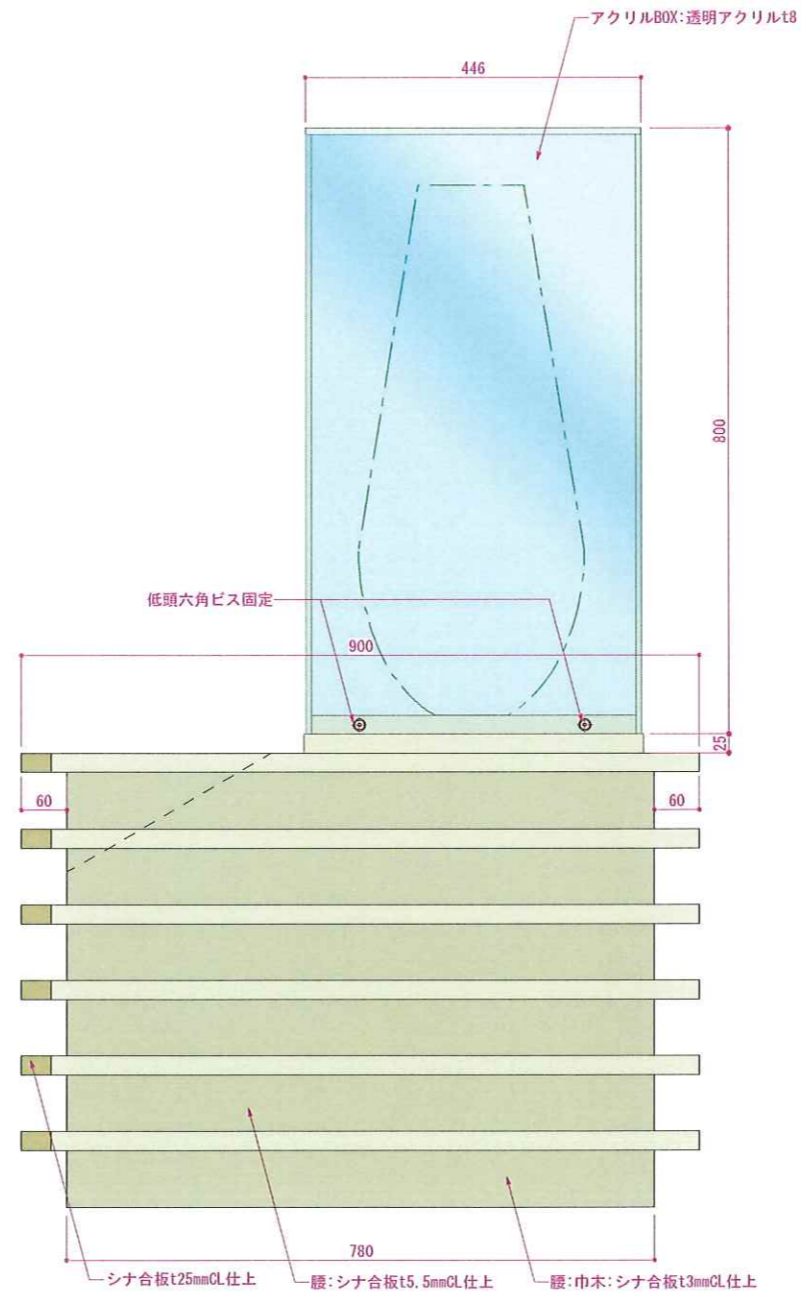

復元品ケース断面図 S=1/10

REVISION



TITLE 東名遺跡屋内展示実施設計業務

SUBJECTS 造作詳細図. 41 (M 東名遺跡を未来へ)

NO.

DRAWN 草野





DESIGNED 稗田

CHECKED 高辻

DATE 2025. 03. 25

SCALE 1/10 (A3)

086

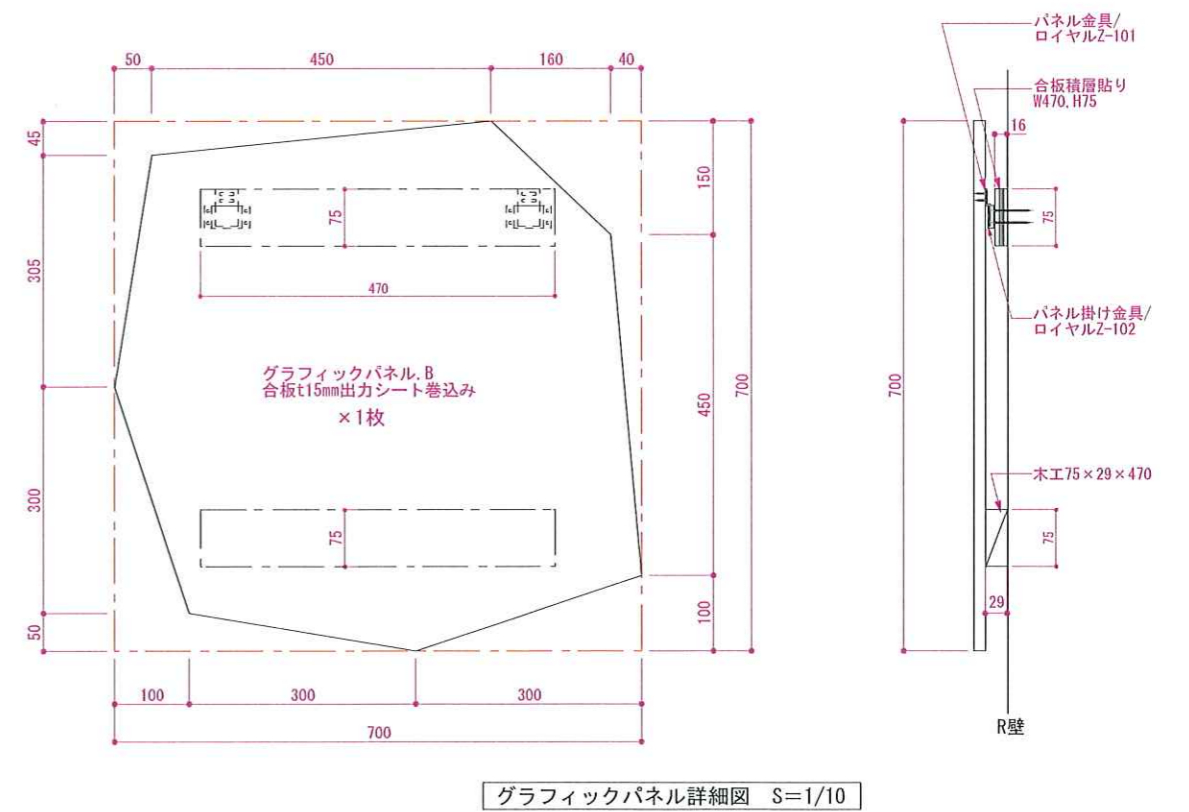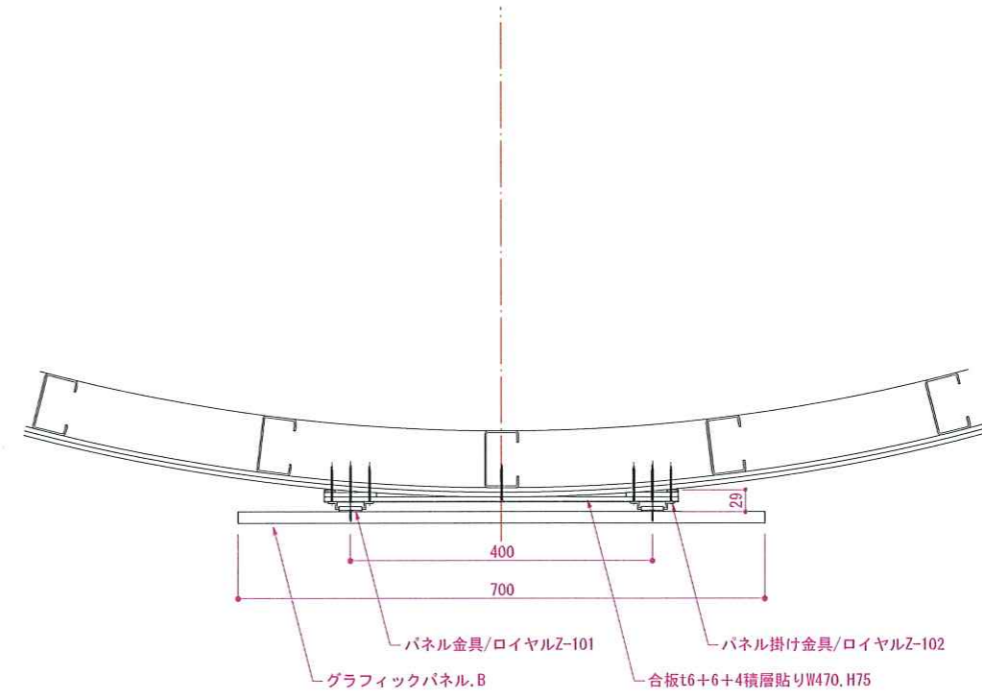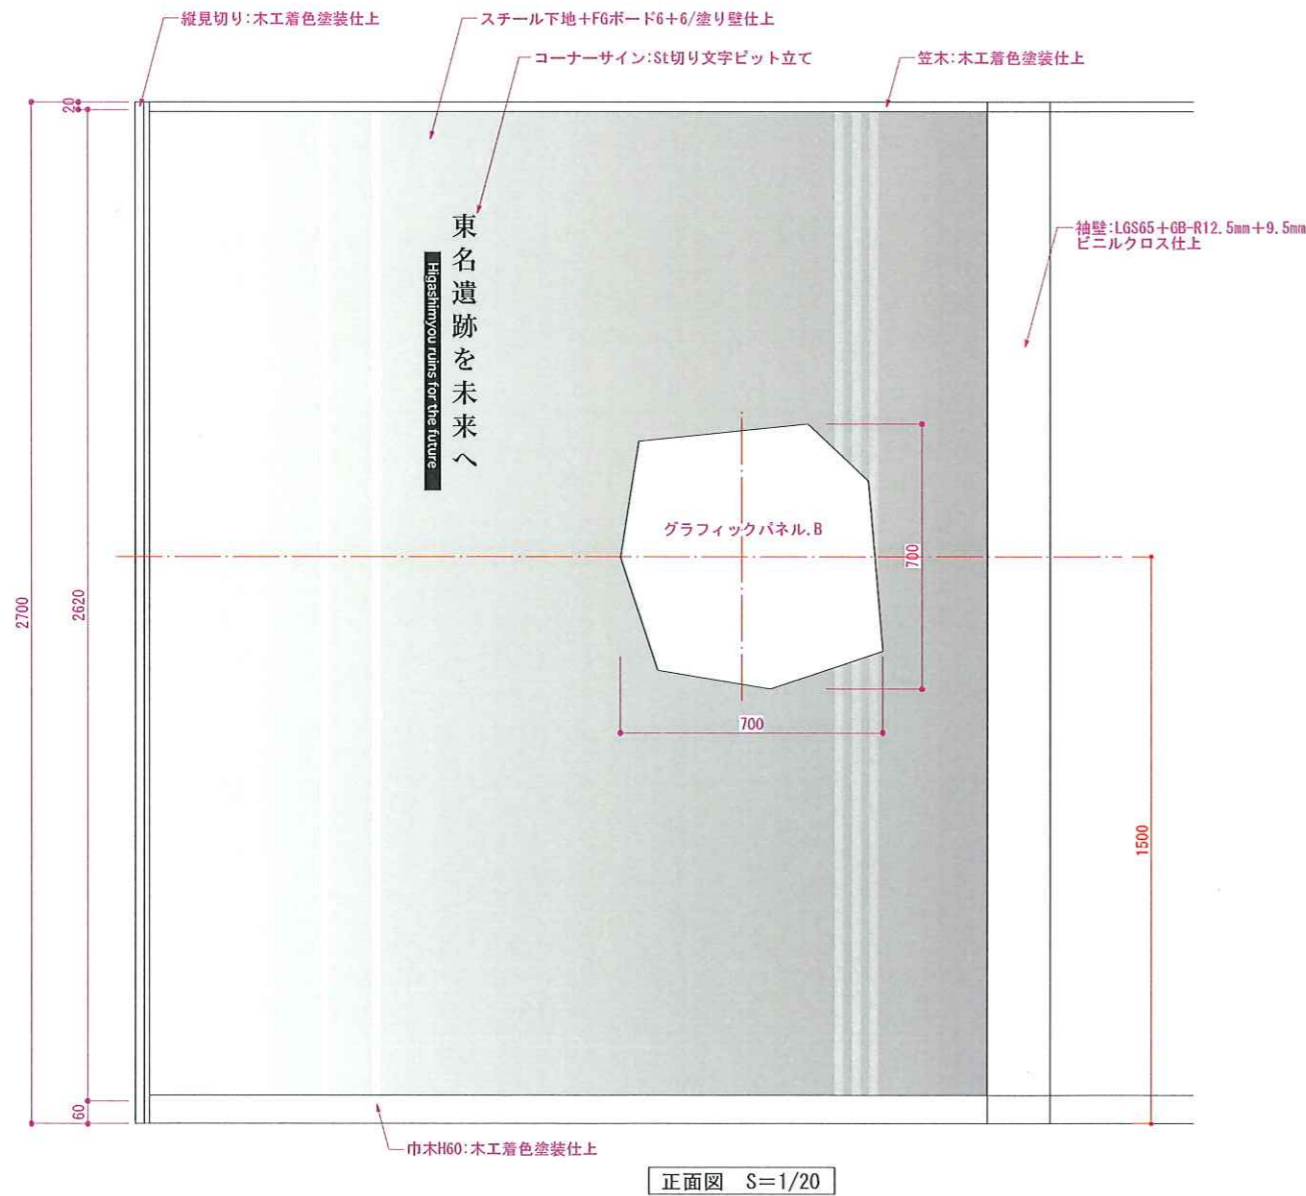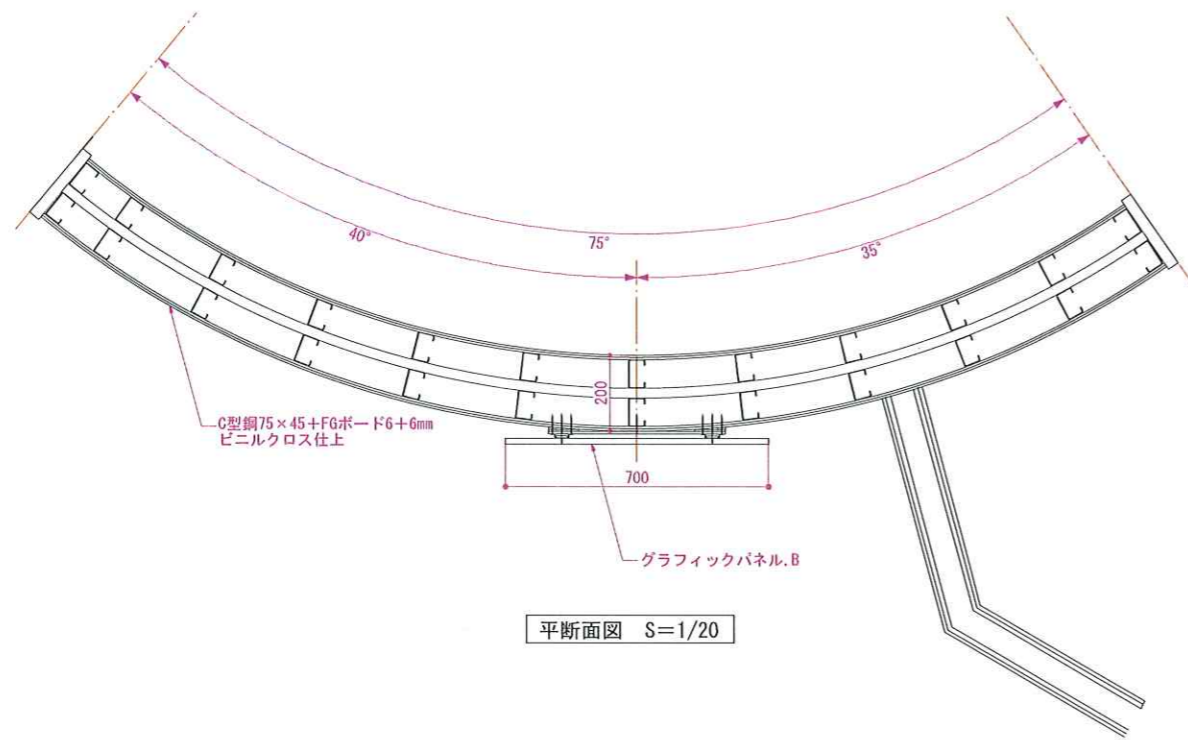


REVISION




TITLE	東名遺跡屋内展示実施設計業務		
DRAWN	DESIGNED	CHECKED	NO.
草野	稗田	高辻	087


SUBJECTS	NO.
遺作詳細図.42 (M 東名遺跡を未来へ)	087
DATE	SCALE
2025.03.25	1/10 (A3)

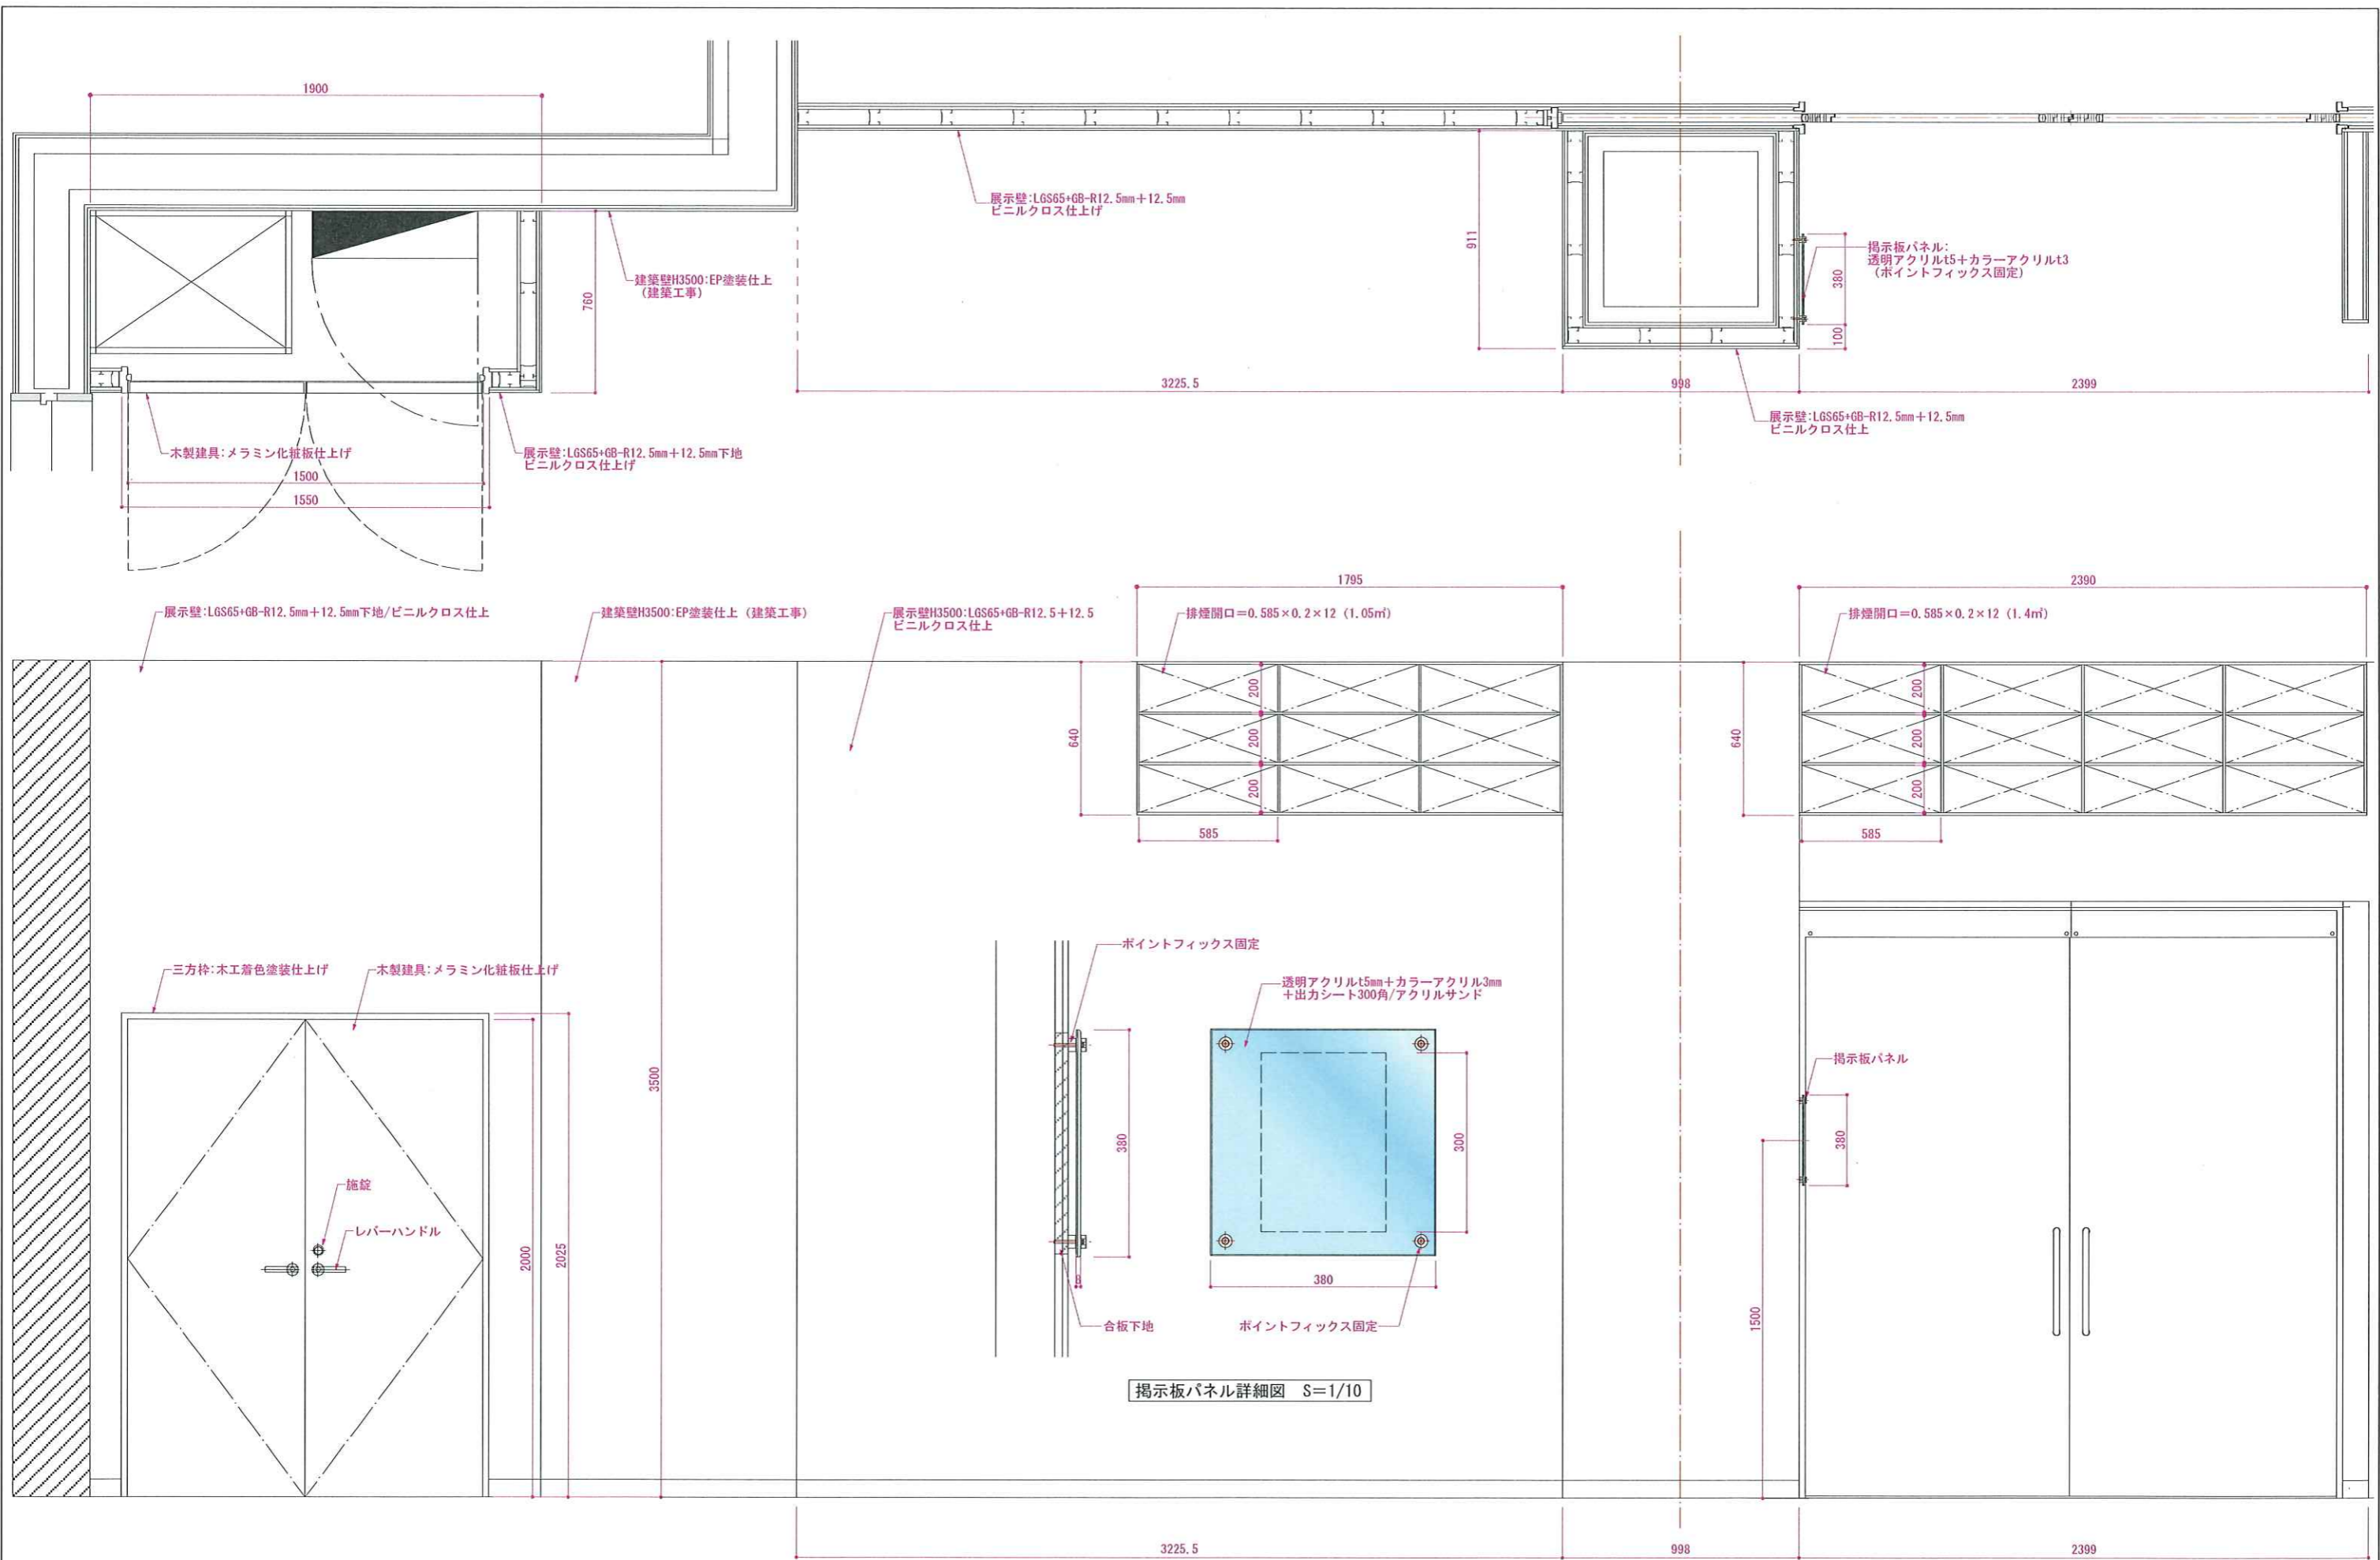


REVISION _____ _____				TITLE 東名遺跡屋内展示実施設計業務	SUBJECTS 造作詳細図.43 (間仕切り壁)	NO. 088
				DRAWN 草野	DESIGNED 稗田	

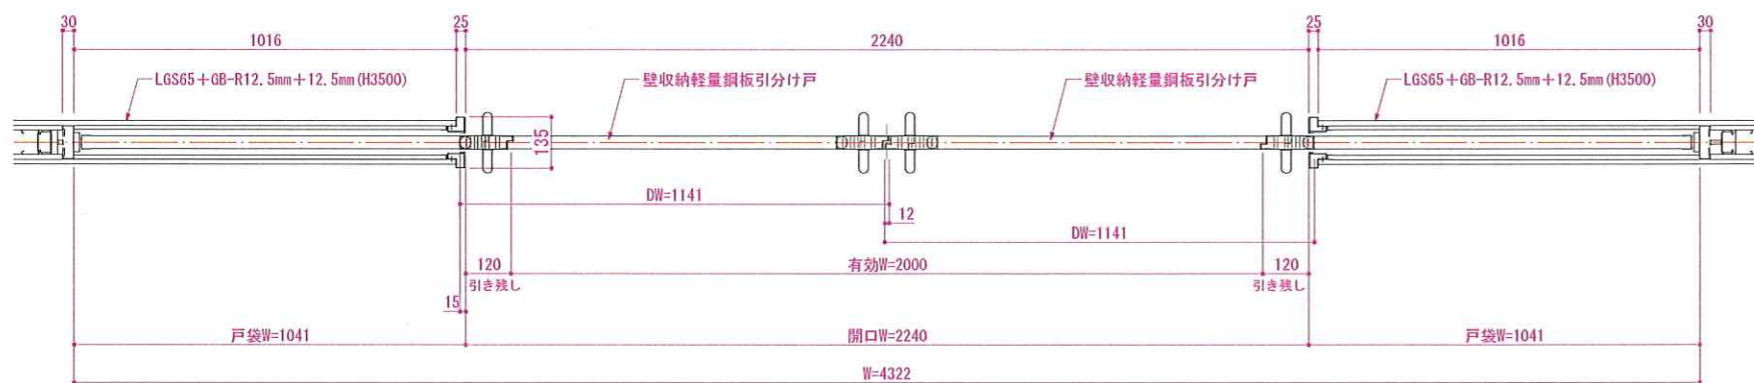


建具平面図 S=1/20

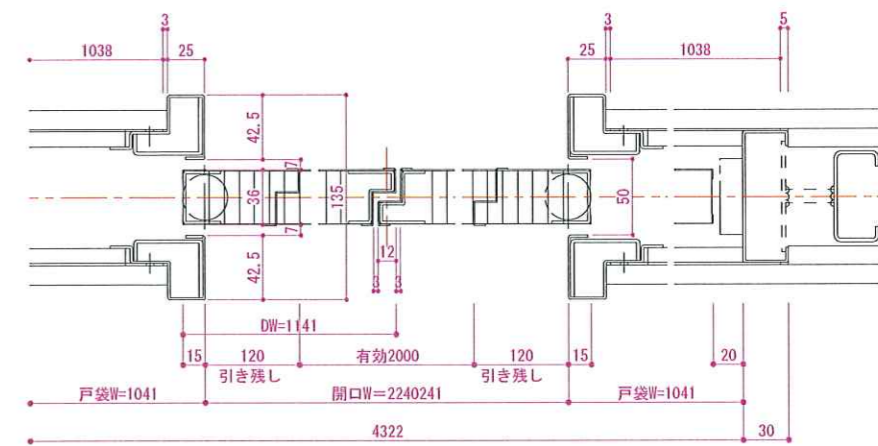

平断面図 S=1/5

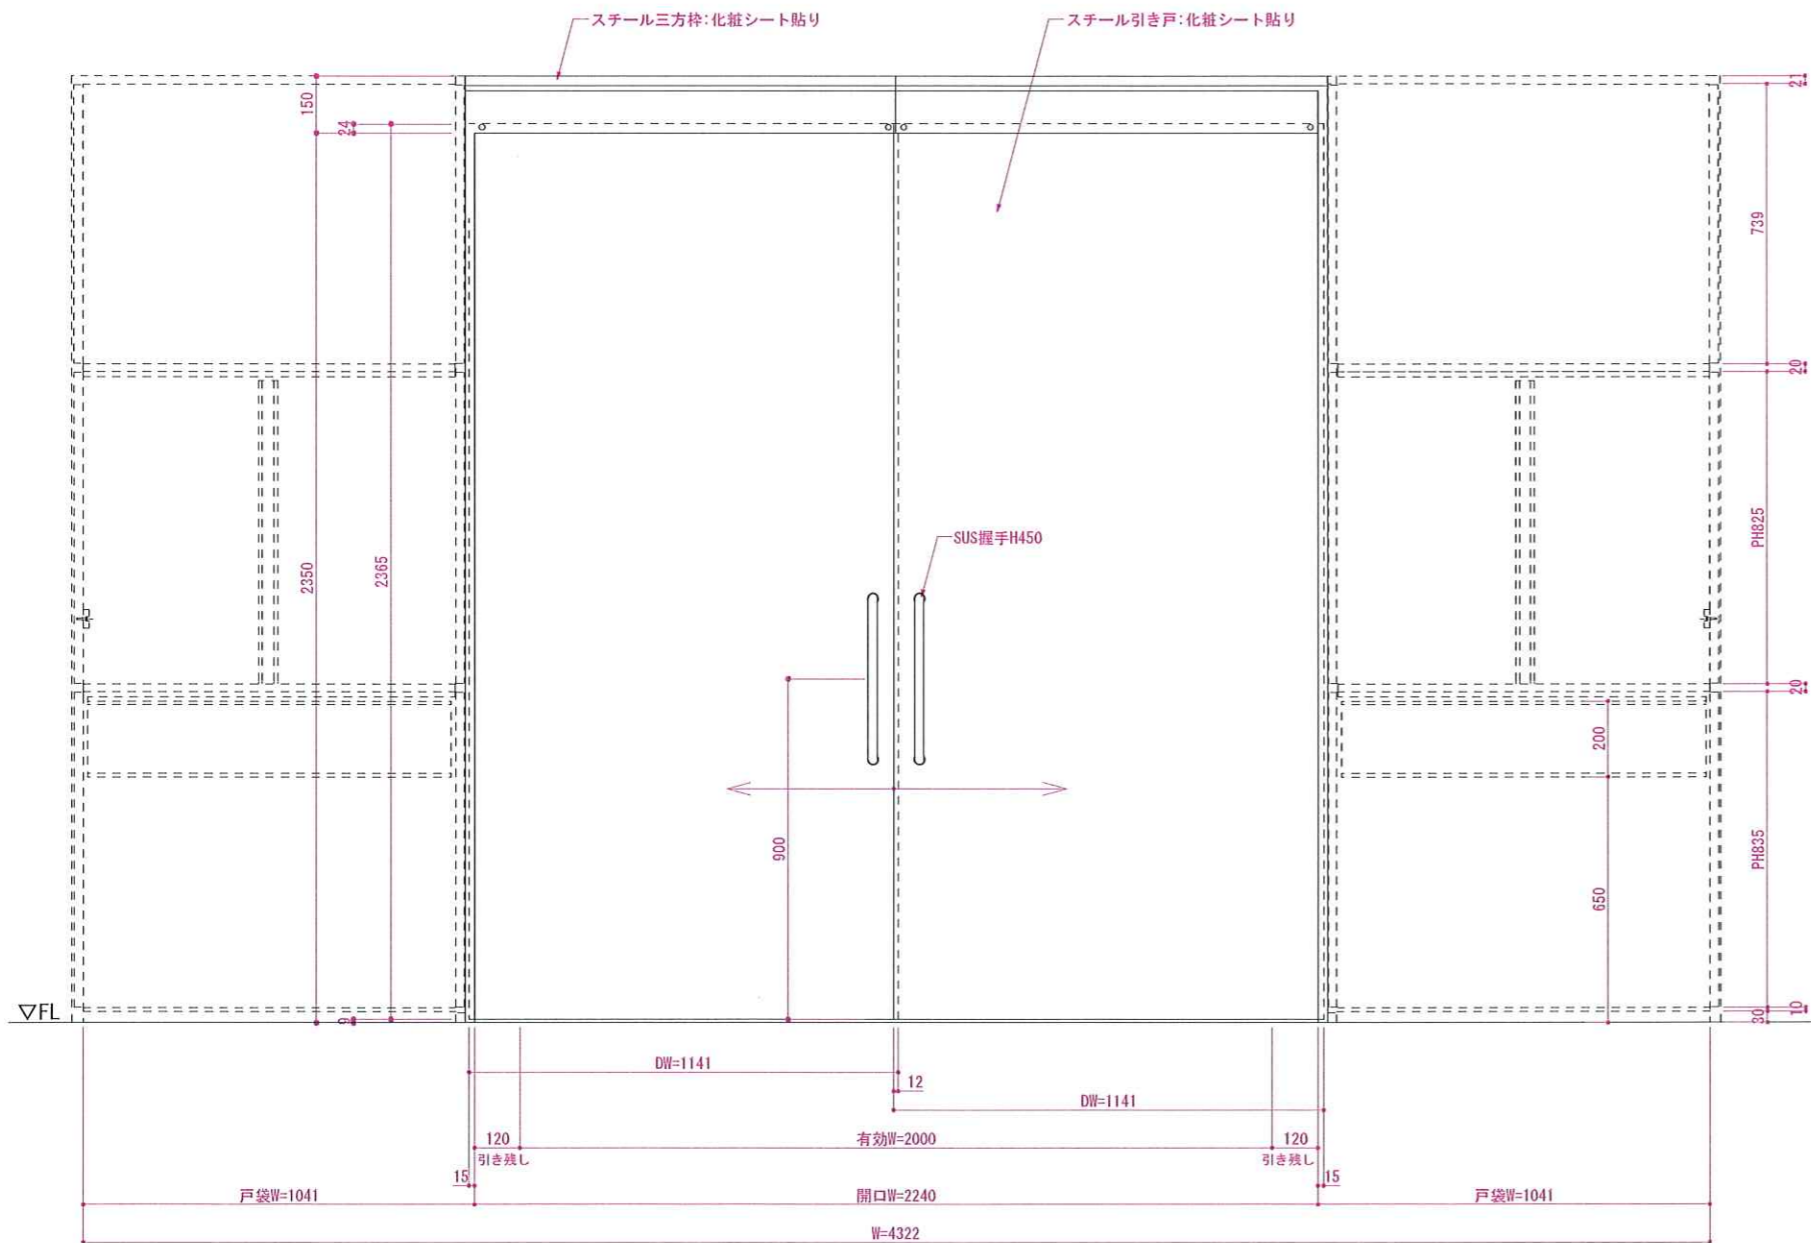

建具正面図 S=1/20

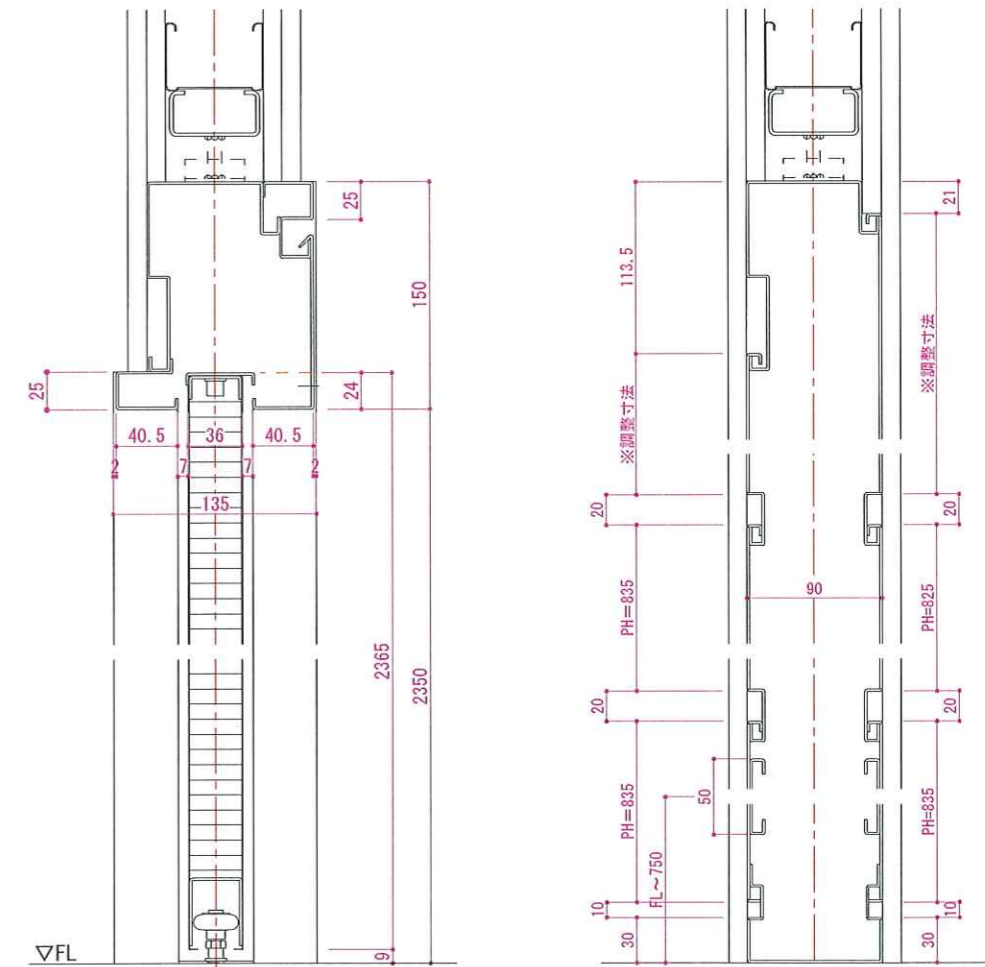

断面図 S=1/5

REVISION



TITLE	東名遺跡屋内展示実施設計業務		
DRAWN	草野	DESIGNED	稗田
CHECKED	高辻	DATE	2025.03.25

SUBJECTS	造作詳細図.44 (鋼製建具)
SCALE	1/20 1/5 (A3)

NO. 089