



世界遺産展示室平面図・立面図（案）

【資料4】
20210527 第1回委員会資料
佐賀市歴史・世界遺産課

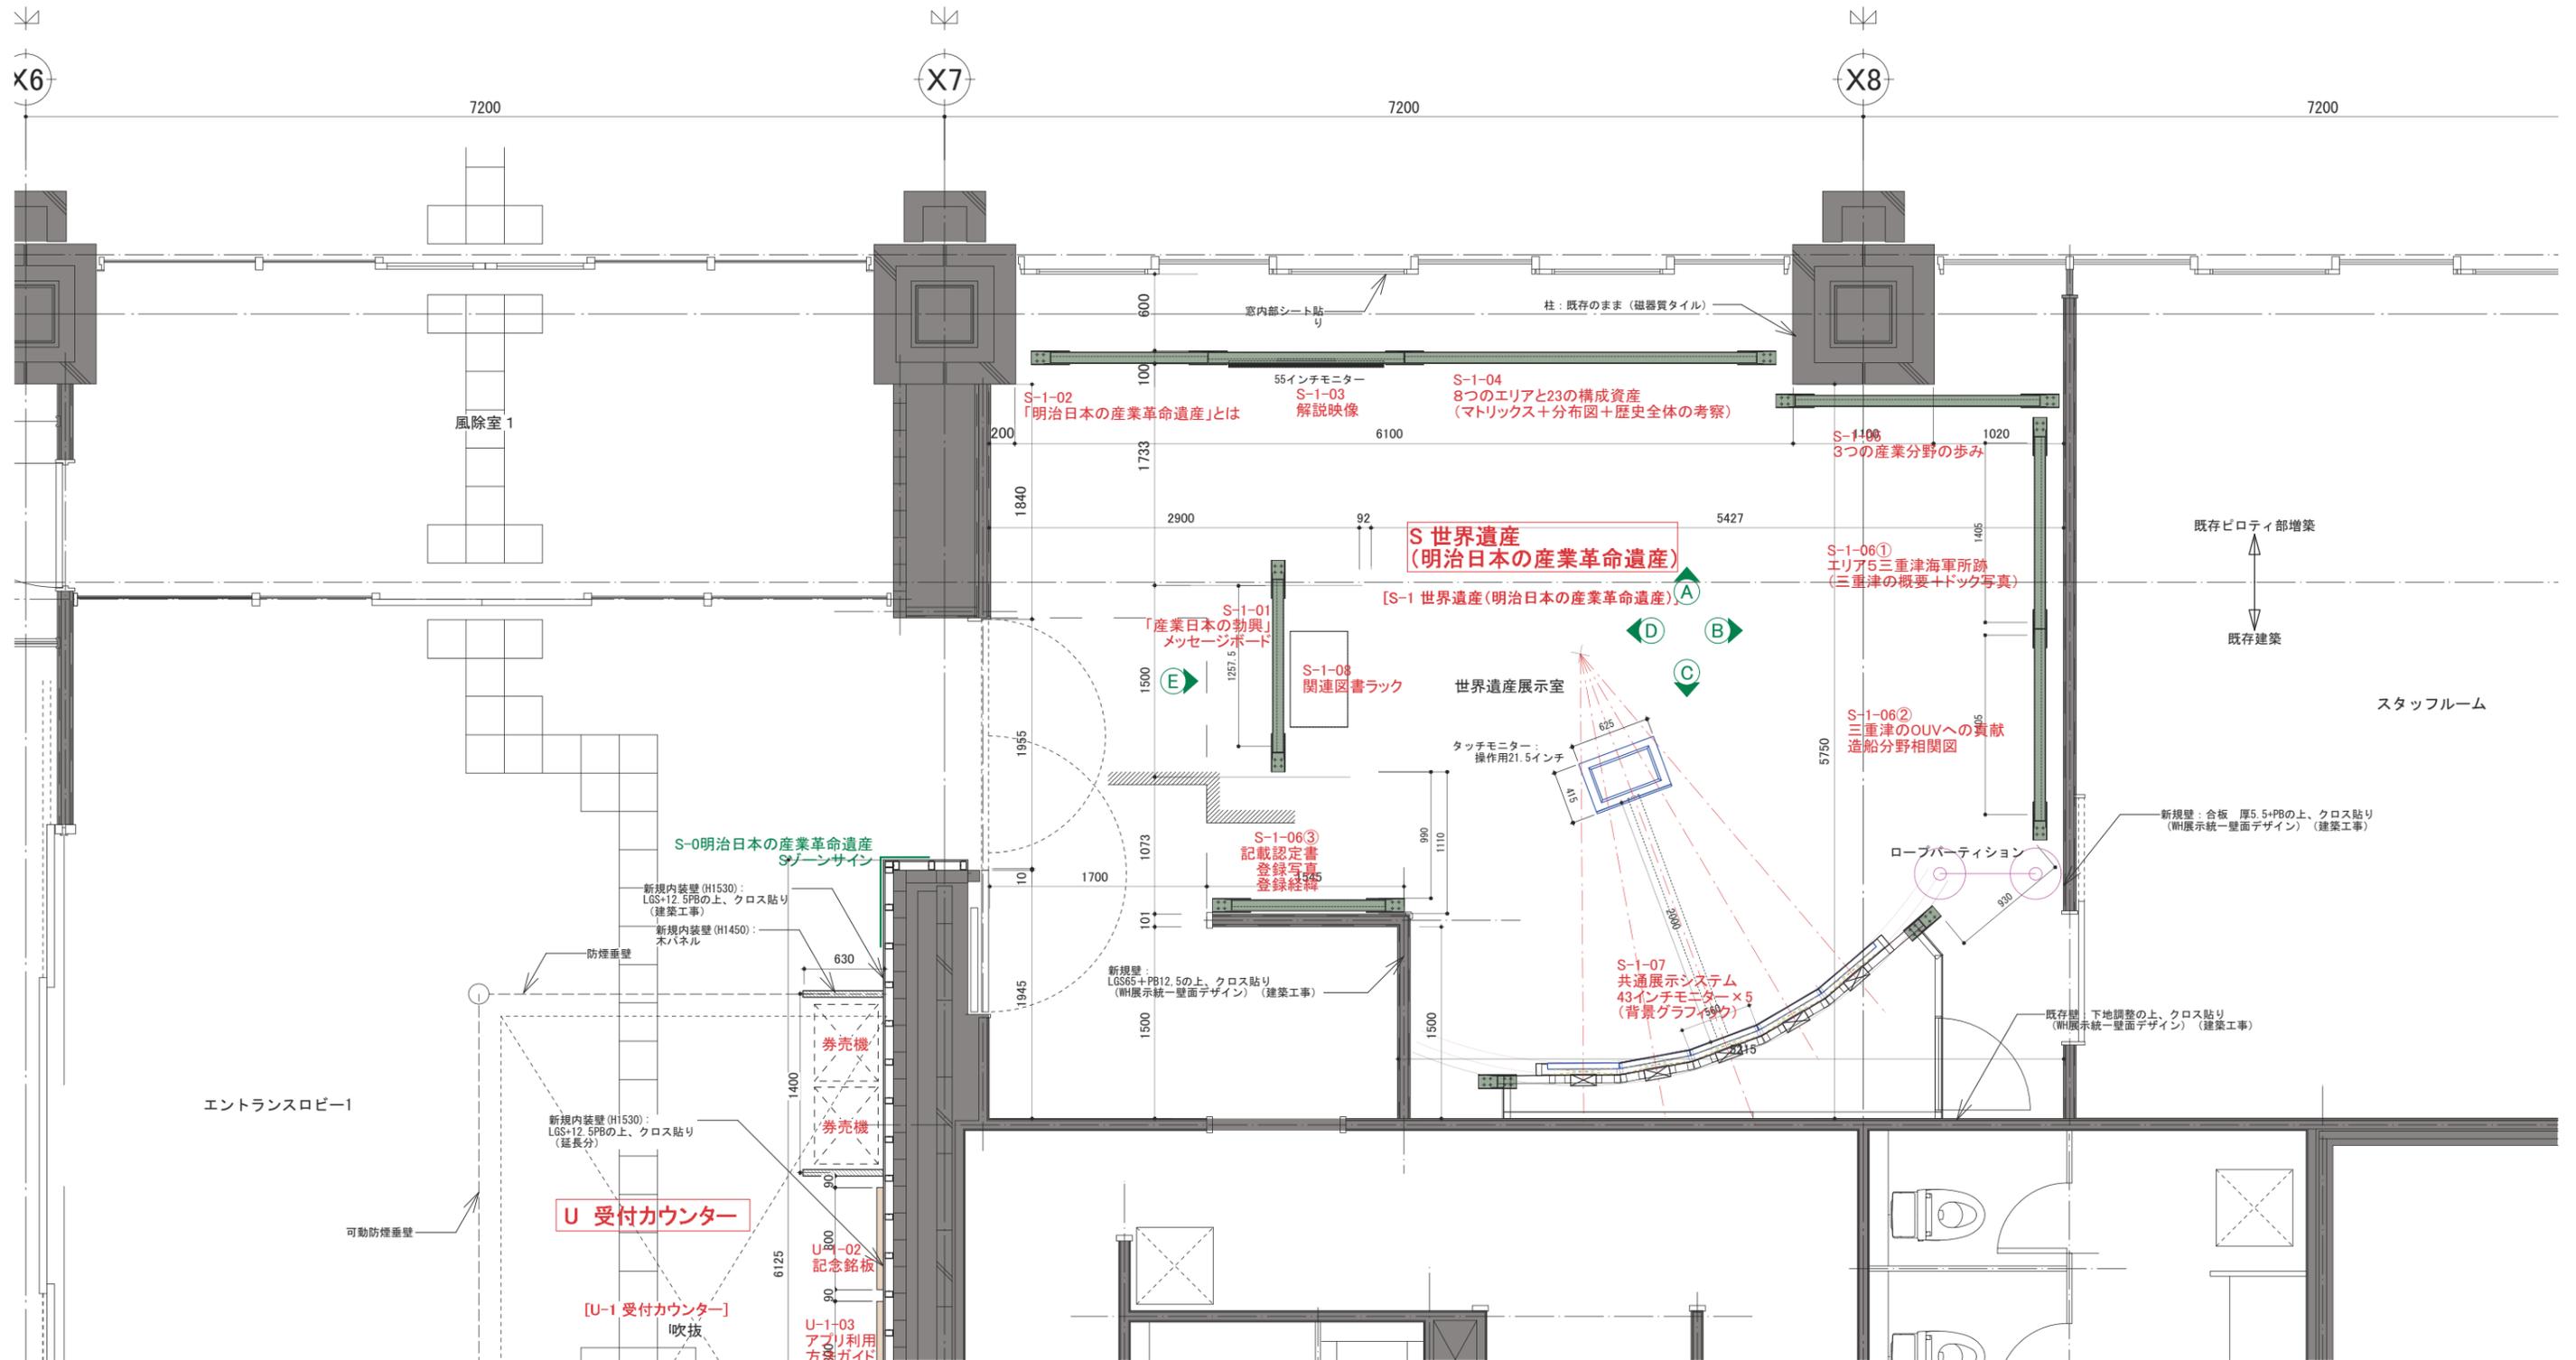


| | | | | | | | | | | |
|--|--------------------------------------|--|--|----|----|----------------|------------------|------------|---|-----------|
| | 三重津海軍所跡整備展示物等製造請負業務 (屋内展示・世界遺産展示) | | | 承認 | 検印 | 設計 今井 西村 | 日付 2021.05.17 | 縮尺 1/50 | 名称 1F 平面詳細図① S 世界遺産 (明治日本の産業革命遺産) | 図面番号 1 |
| | | | | | | | | | | |


A-展開図

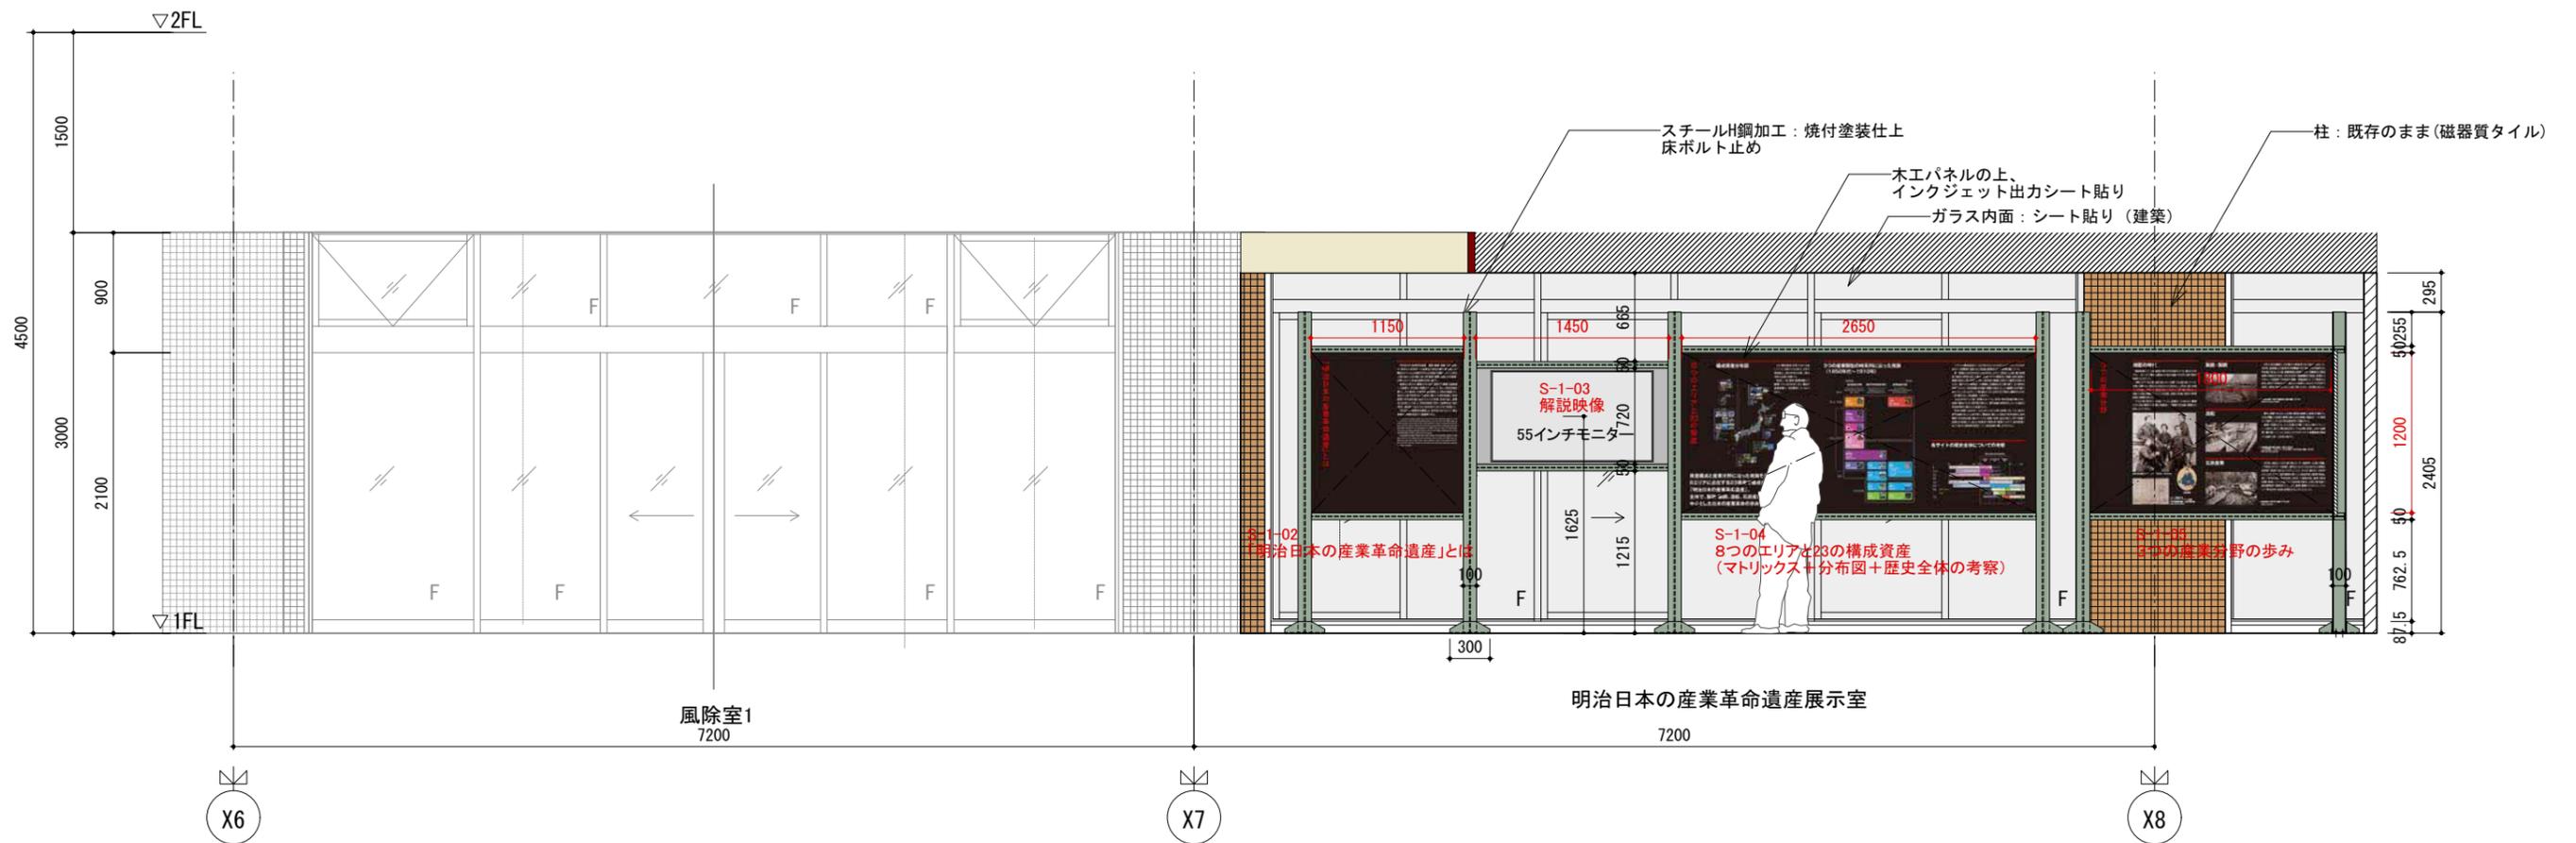


B-展開図

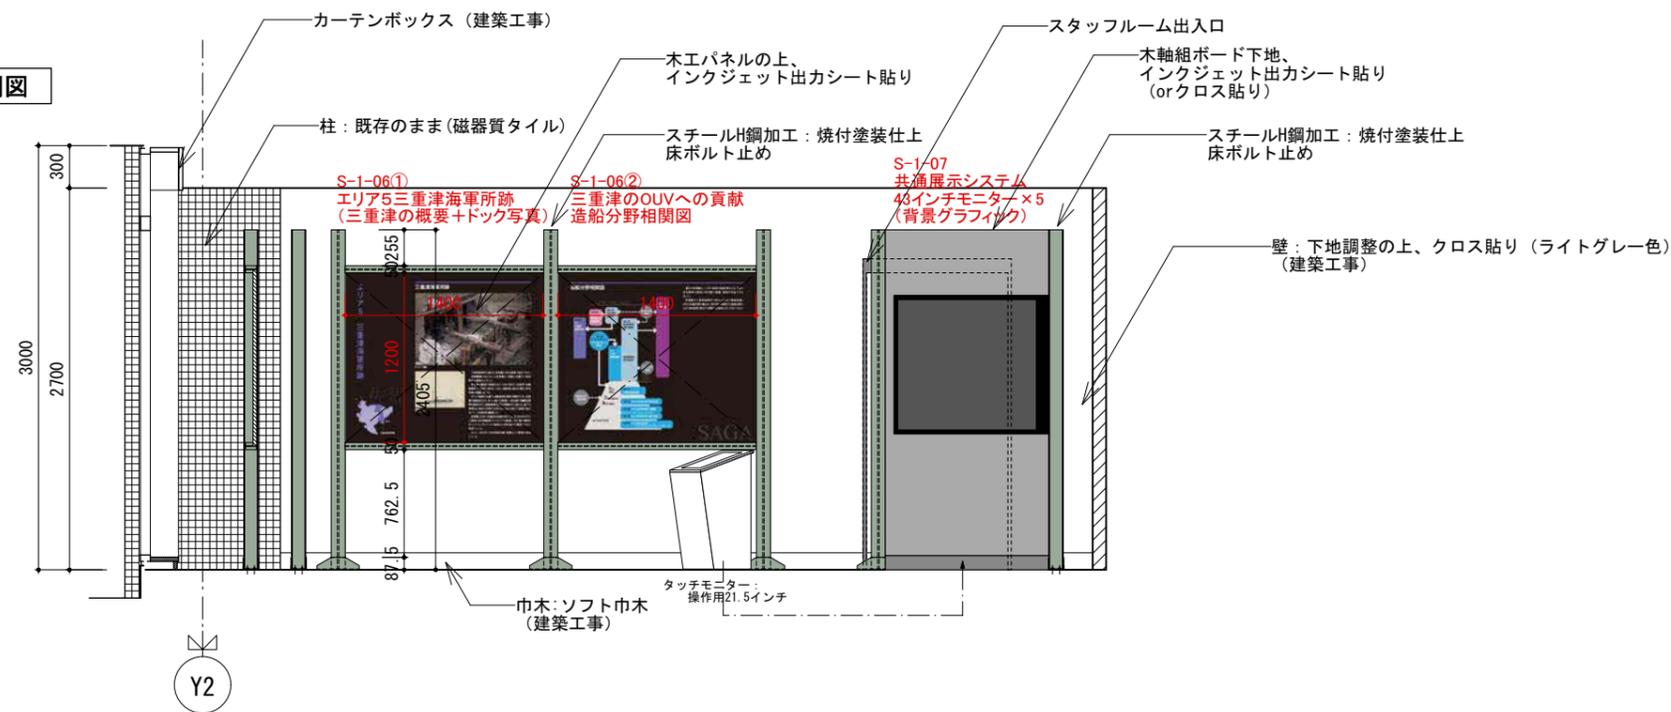

C展開図

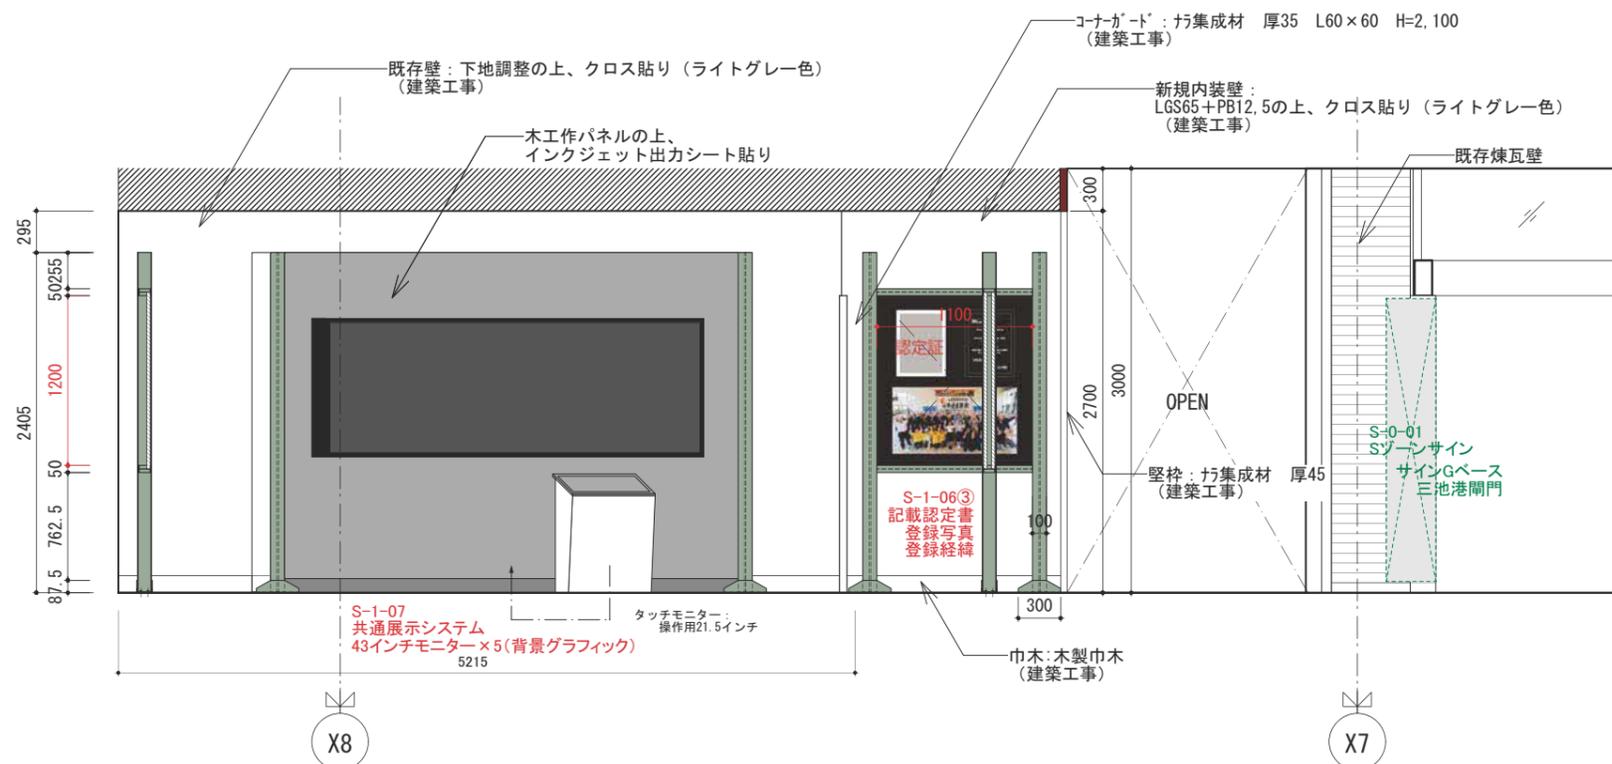

D展開図

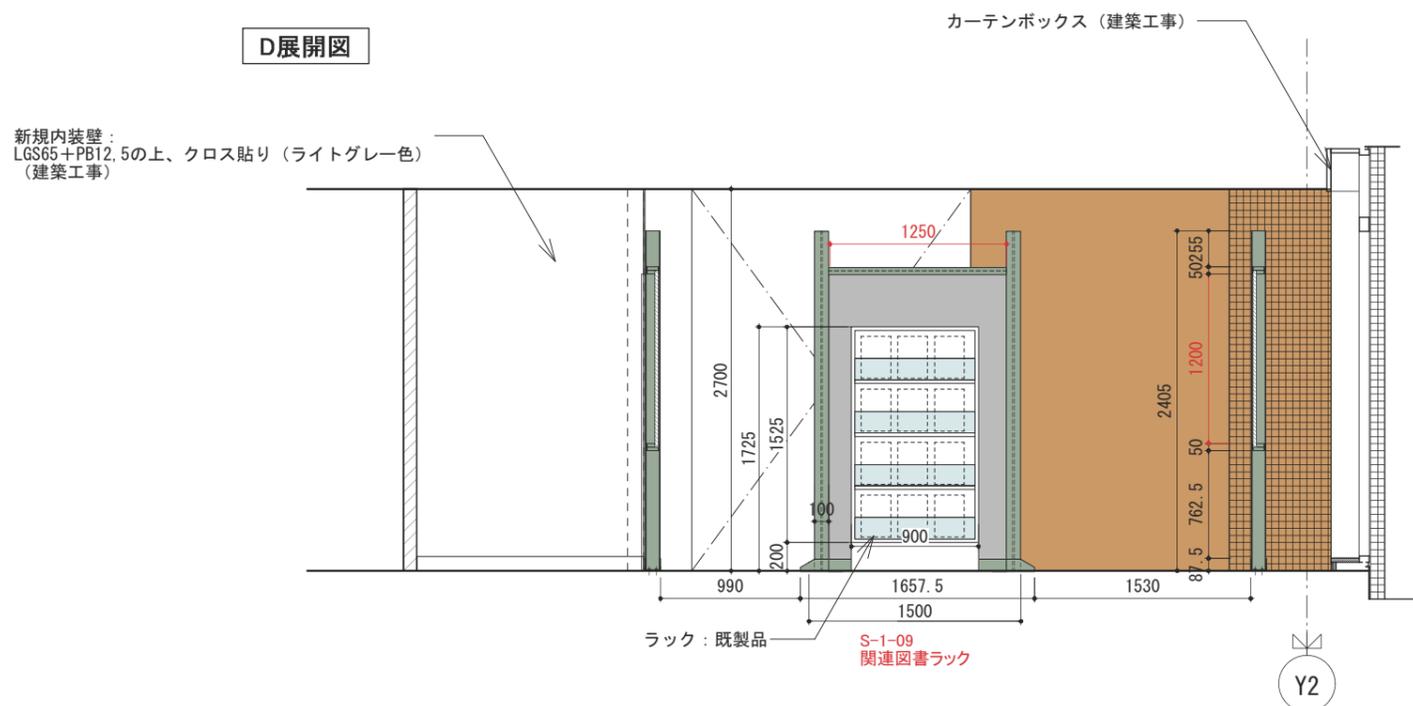

E展開図

