



付近見取図

S = 1:7500

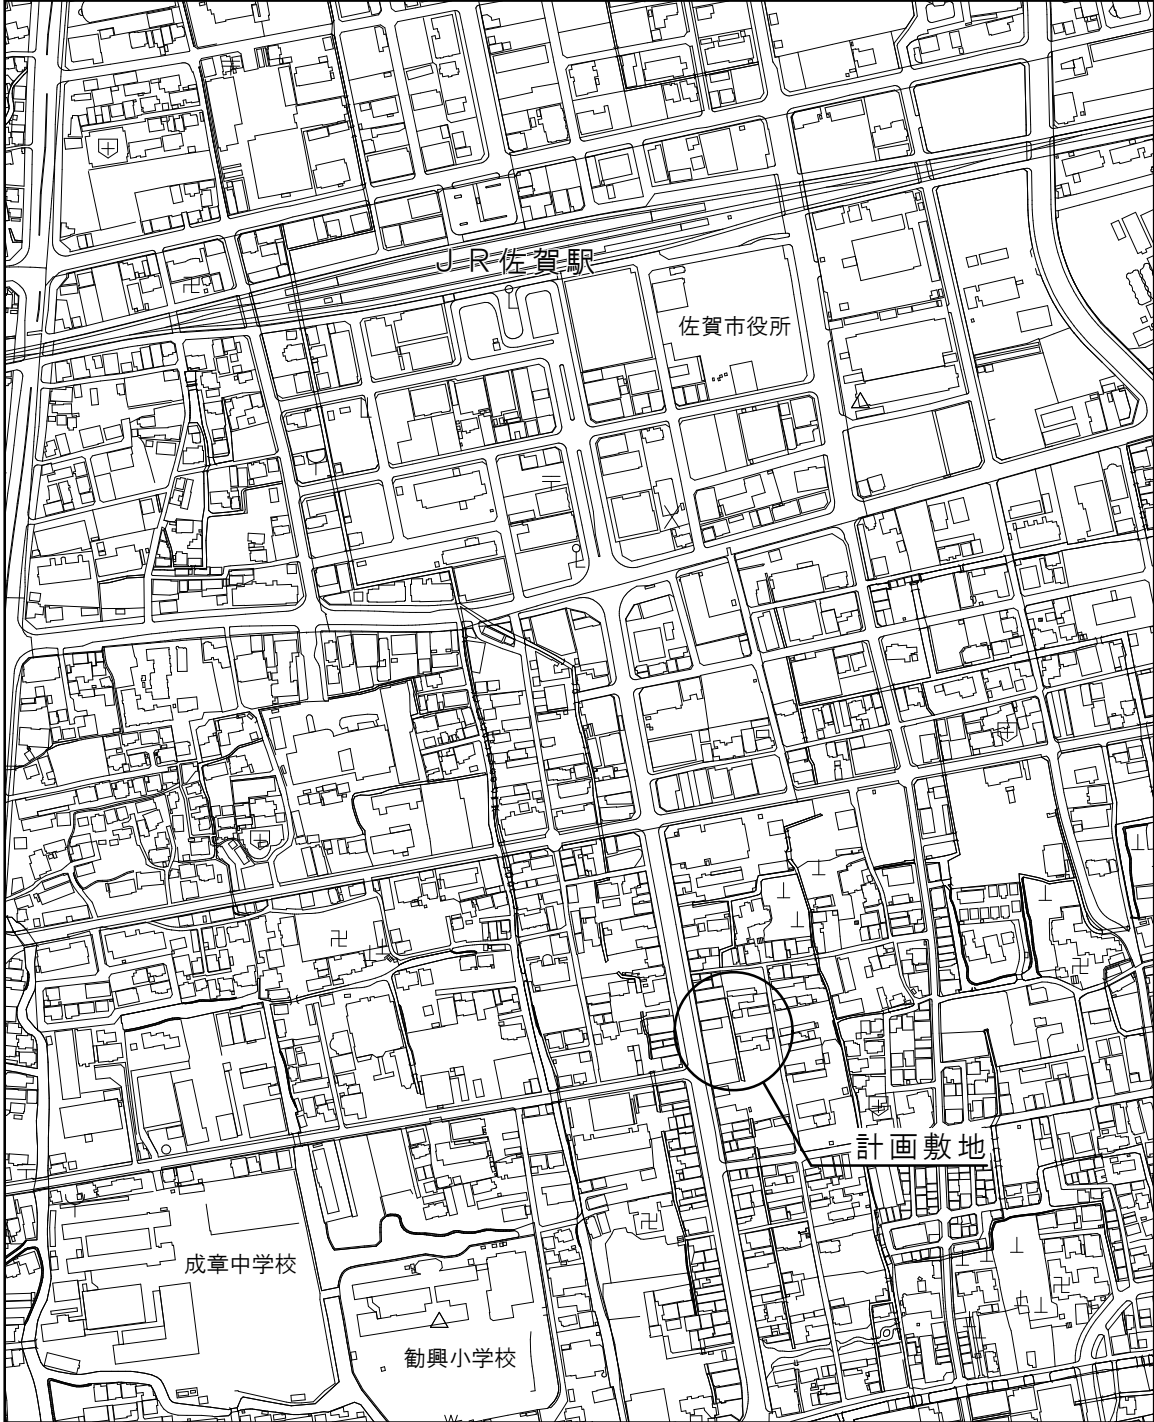

配置図

S = 1:500

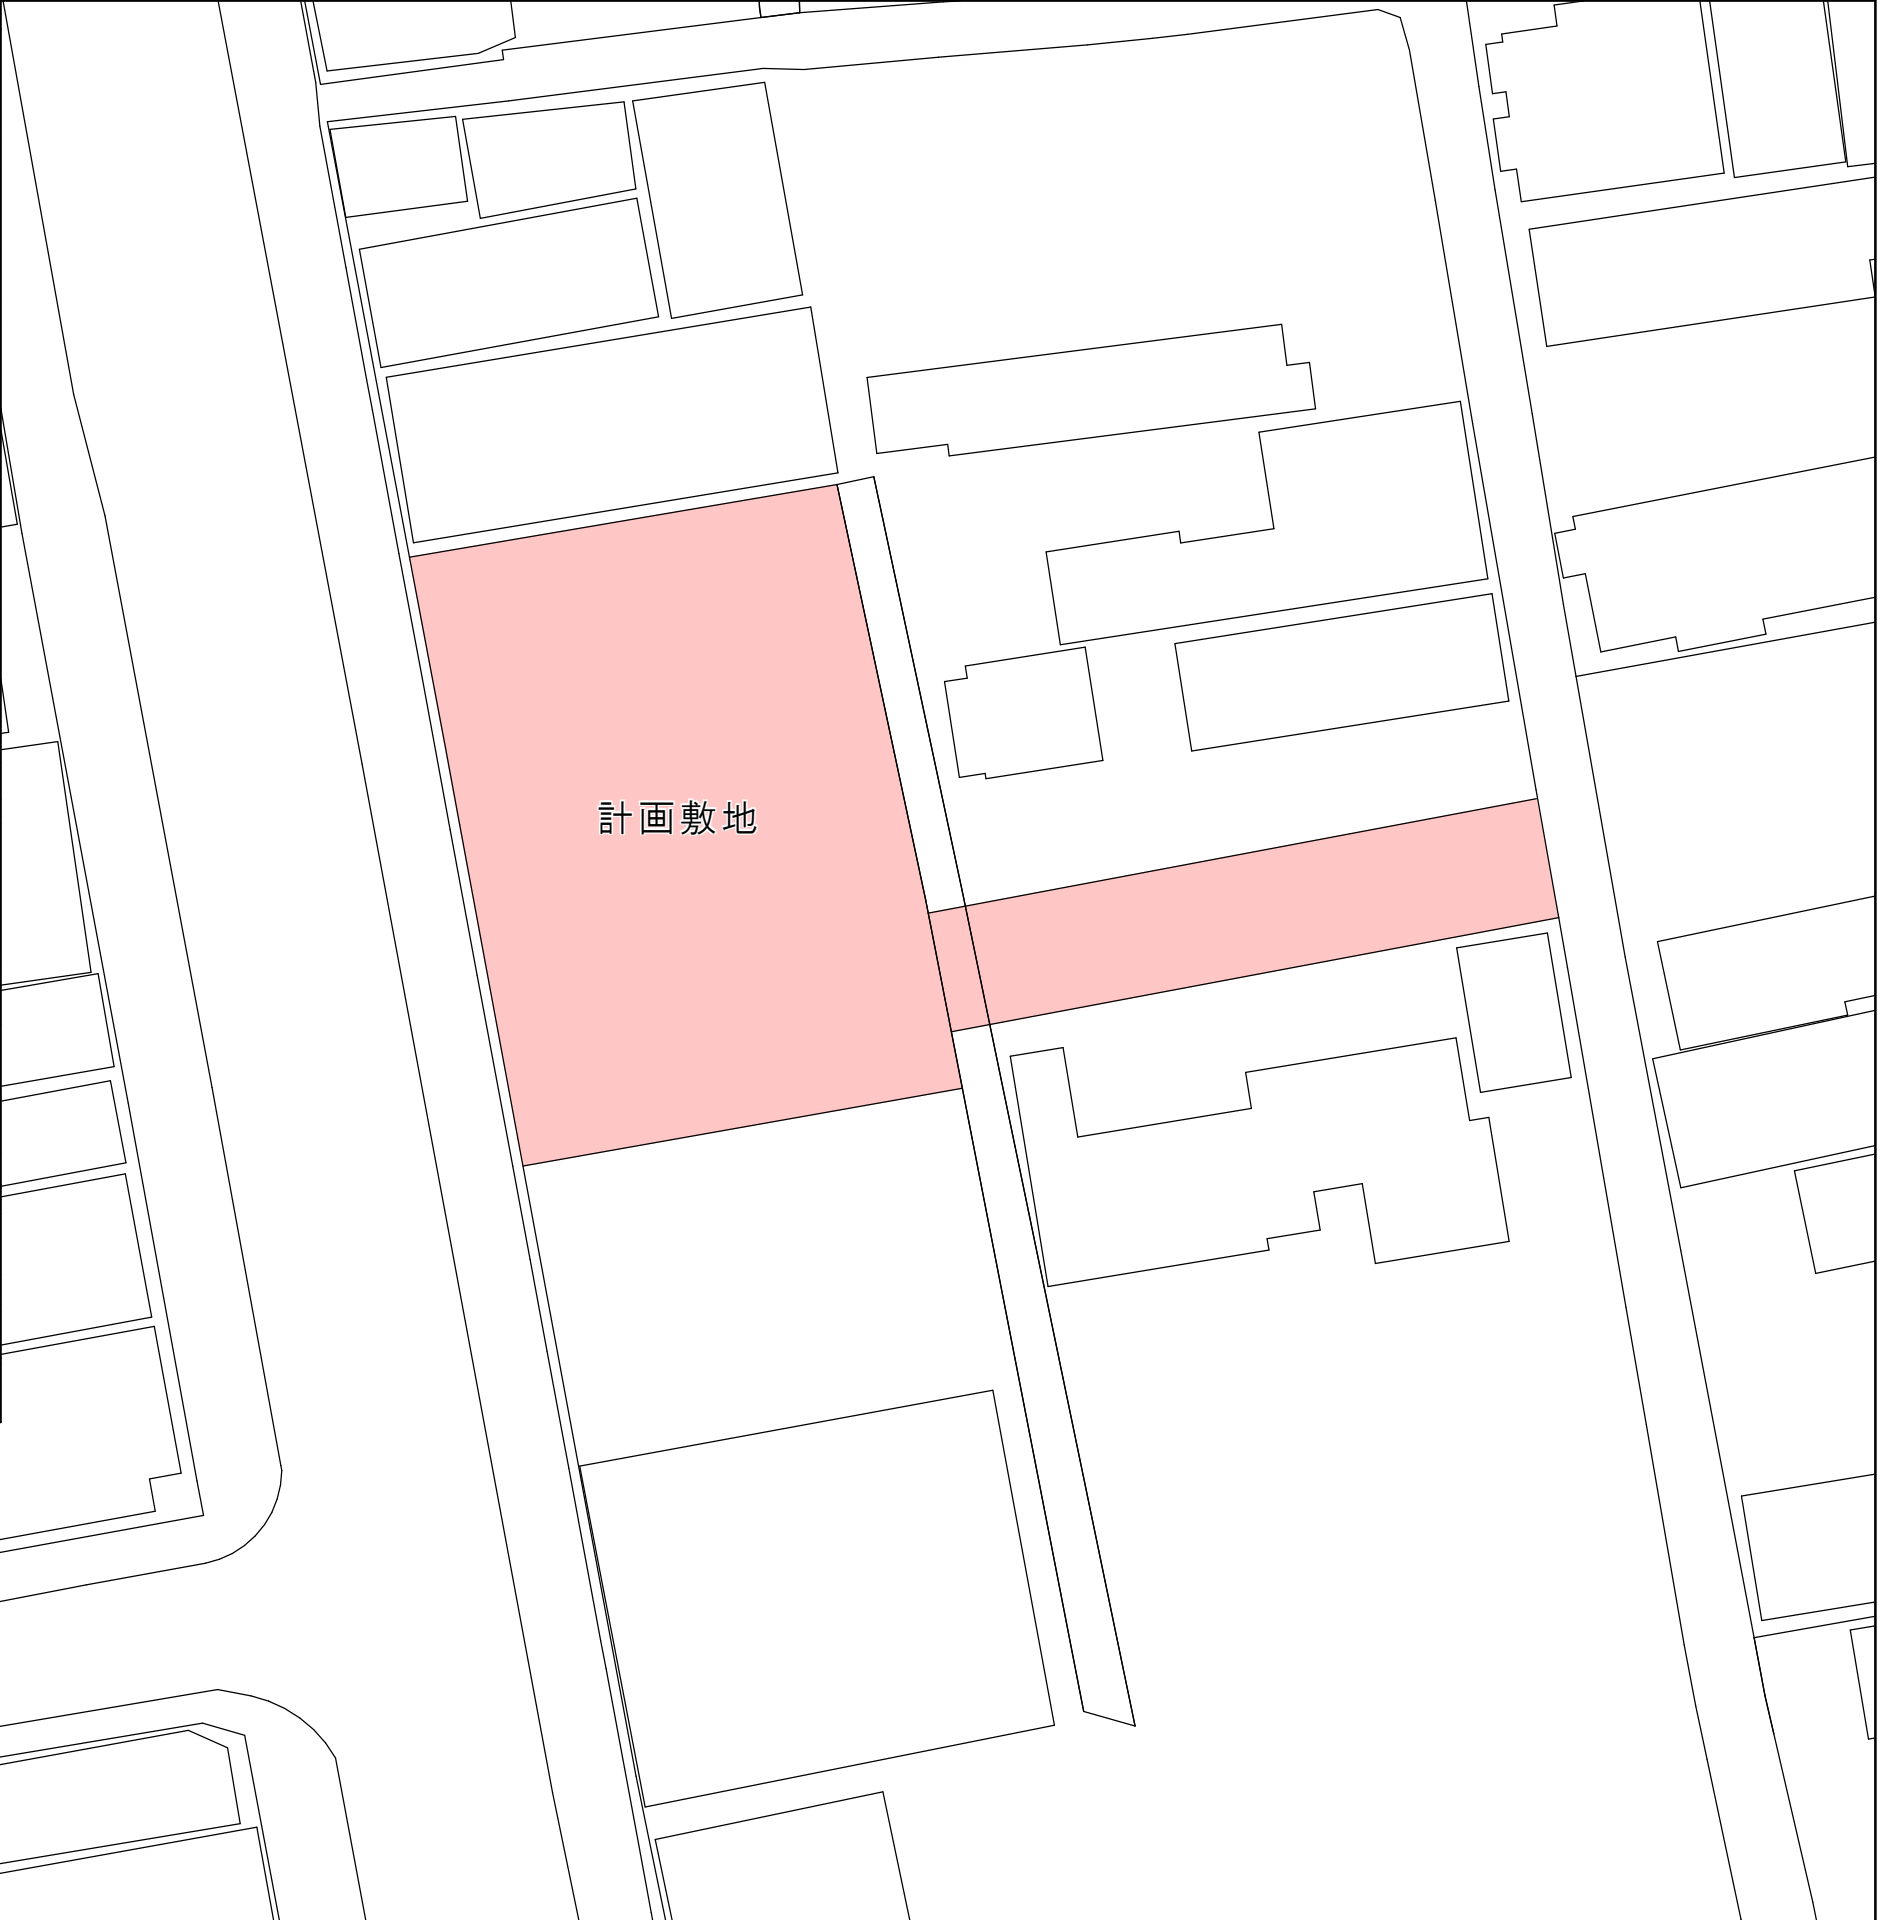

Saga City
佐賀市経済部中心市街地振興室

工事名称

中央大通り賑わい拠点整備設計
(基本設計・実施設計) 業務

図面名称

付近見取図・配置図

縮尺

S=1:7500
S=1:500

図面番号

A-00