


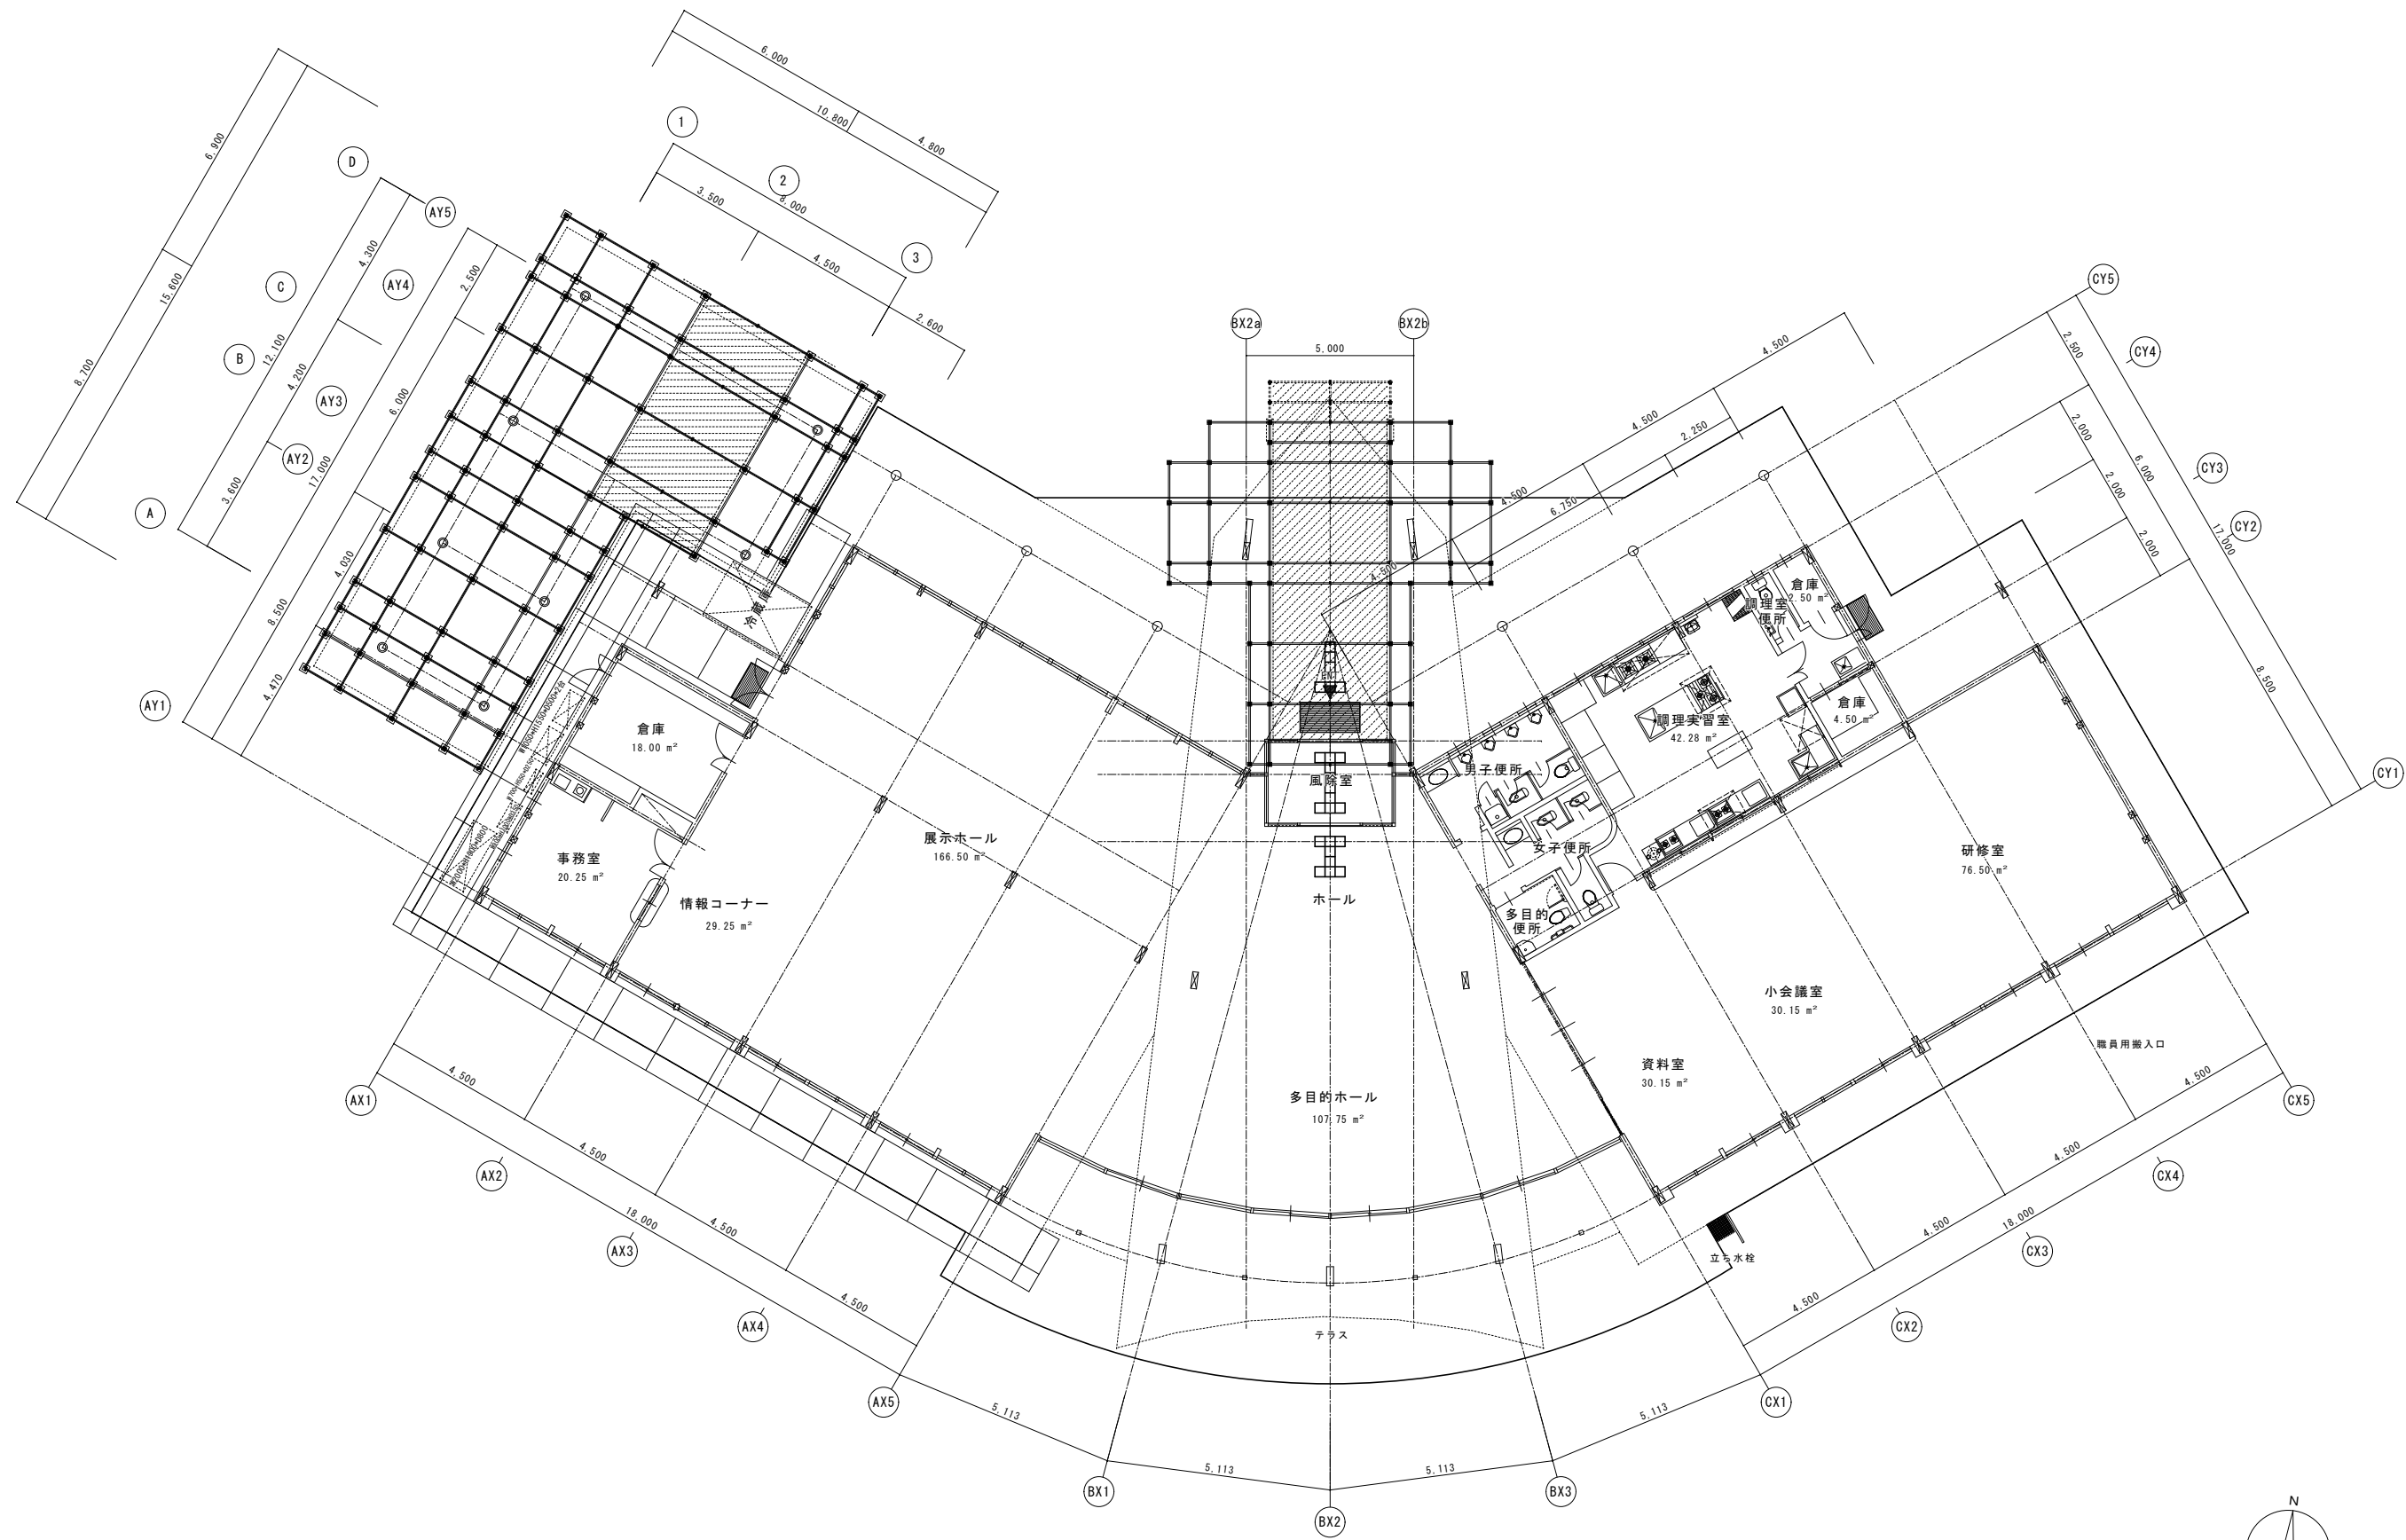

平面図（第一期工区）



佐賀市建設部建築住宅課

工事名称

そよかぜ館利便性向上に向けた
内部空間整備工事

図面名称

既存平面図

縮 尺		図面番号	
A1	1/100	D ／ 10	
A3	1/200		
平成 25 年 8 月 一 日			