
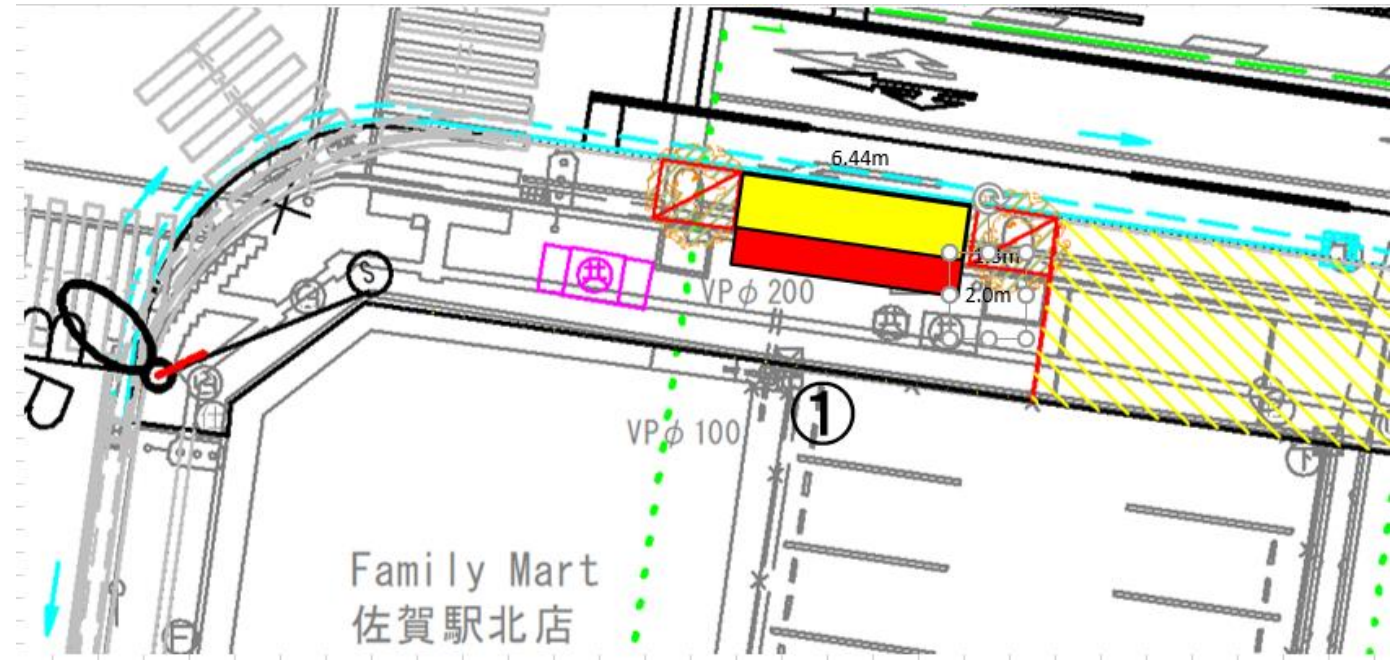




① FamilyMart 前北 (面積：ア8.372㎡ イ12.88㎡)

(場所)
駅前中央二丁目2592番地先


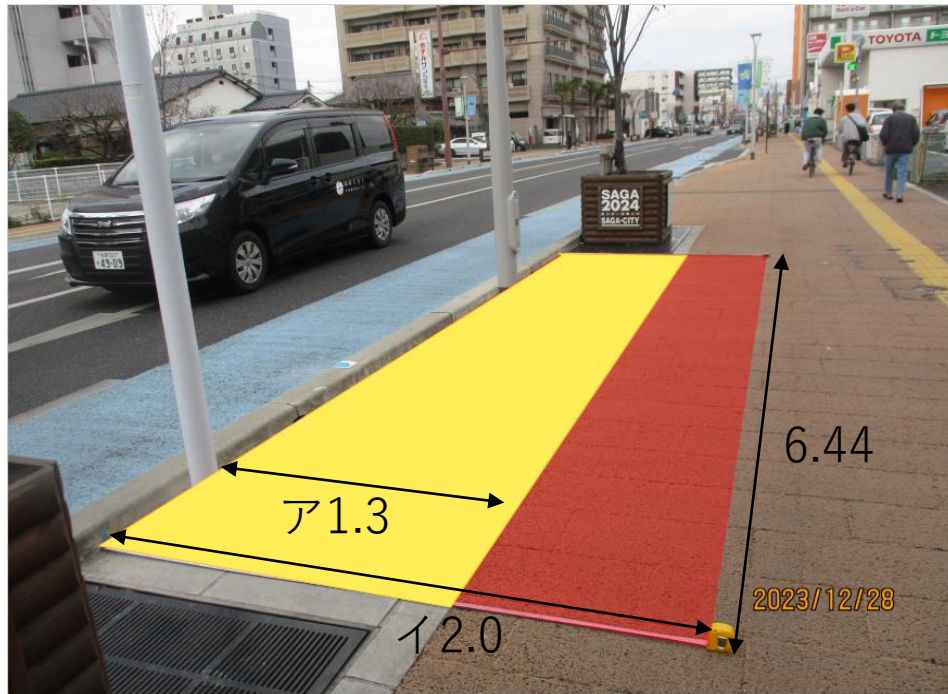


② トヨタレンタカー前 (面積：ア6.435㎡ イ9.9㎡)


(場所)
駅前中央二丁目2686番地先

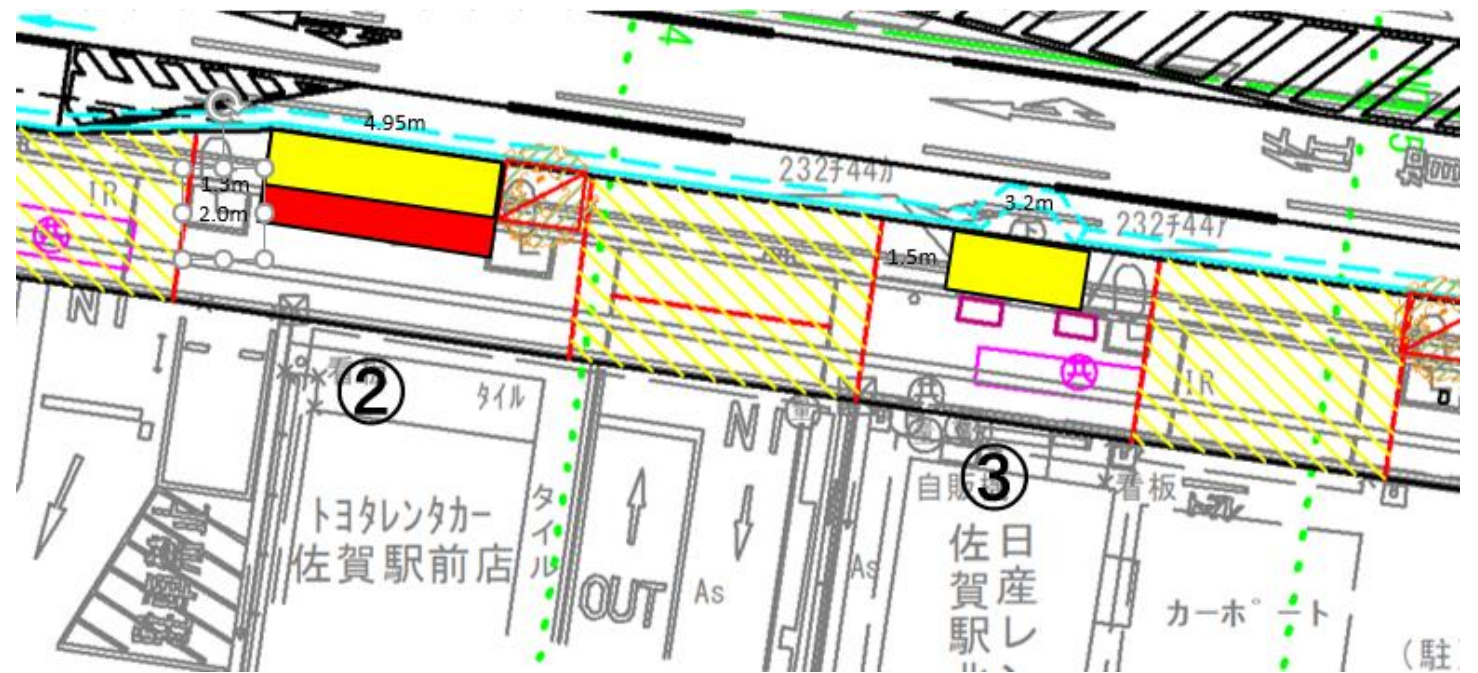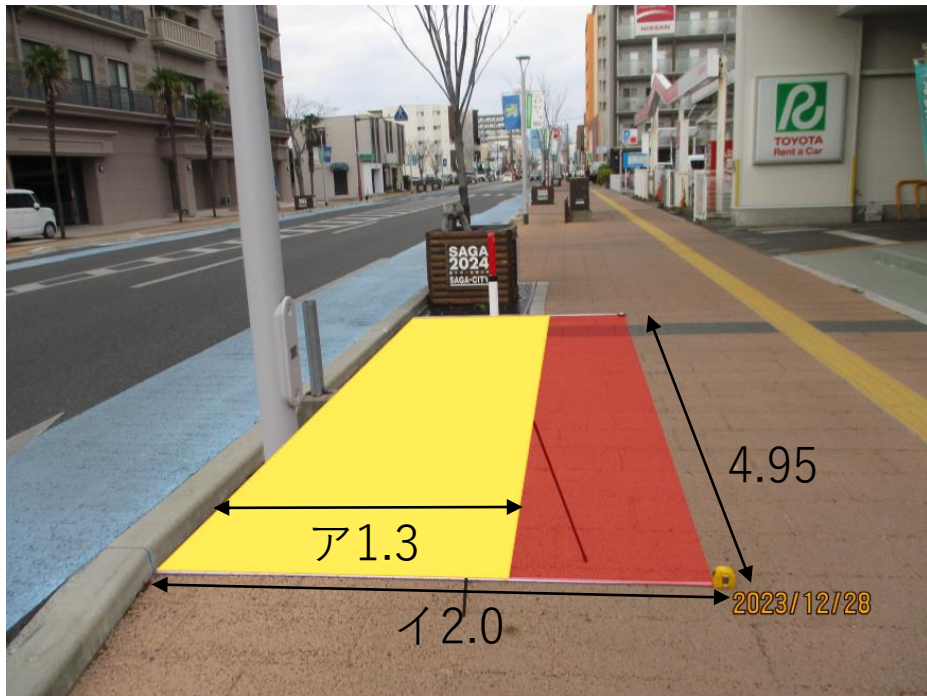

③ 日産レンタカー前 (面積：4.8㎡)

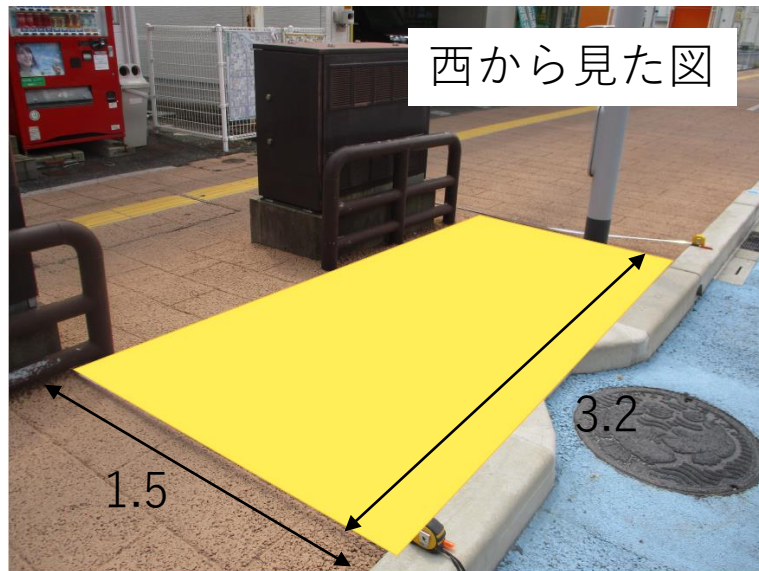
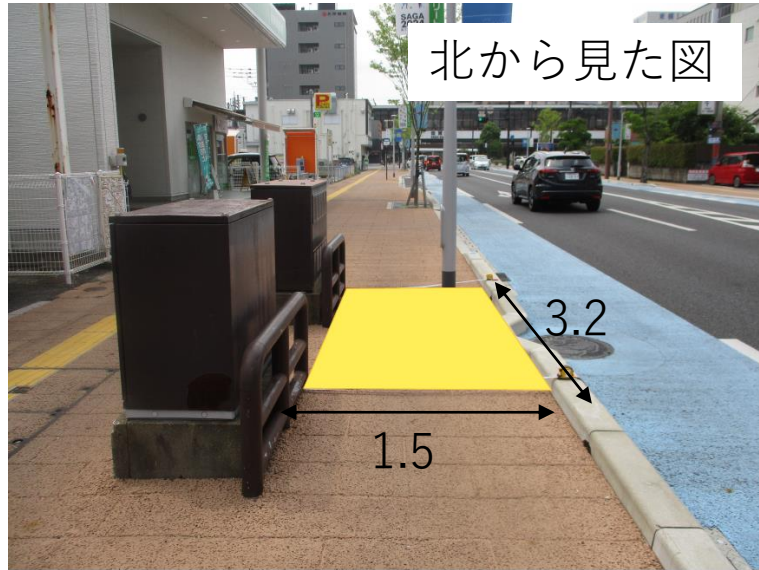


(場所)
駅前中央二丁目2584番地先

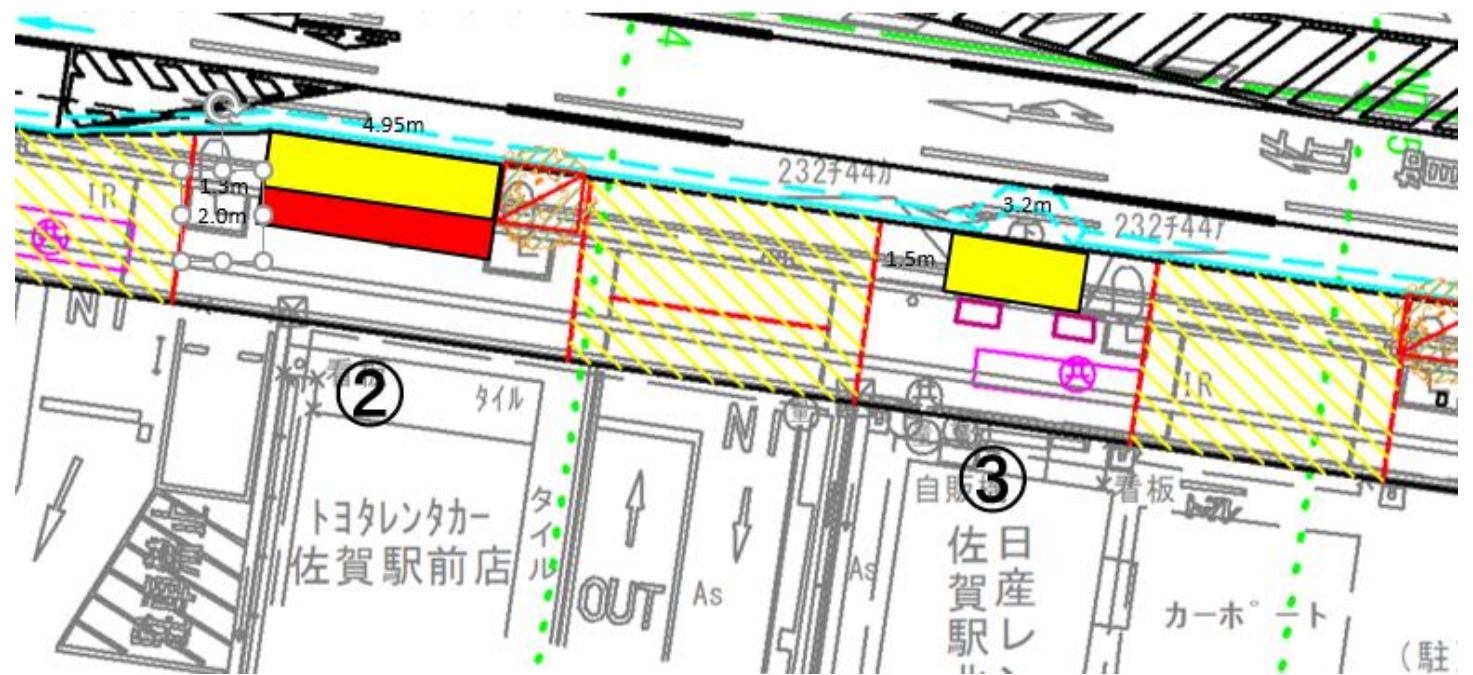



④ 駐車場前 (面積：ア5.005㎡ イ7.7㎡)

(場所)
駅前中央二丁目2583番地先

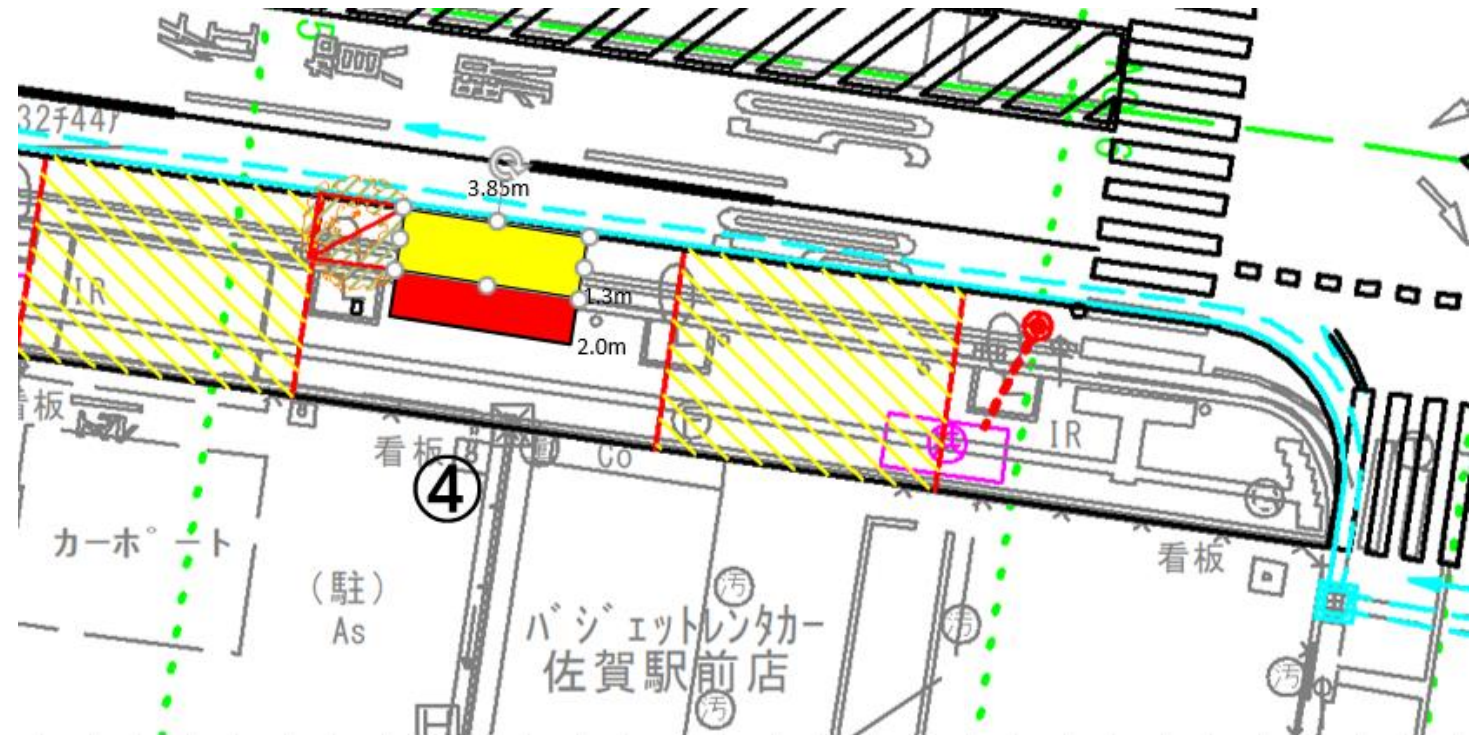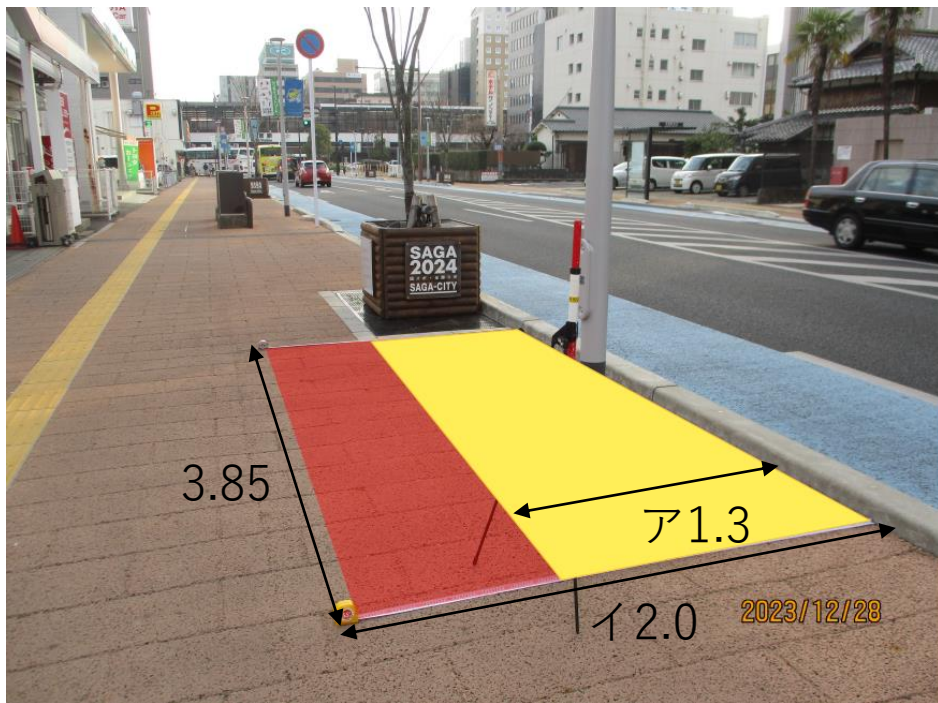



⑤ Men'sHairSPICEカフェ前 (面積：ア3.51㎡ イ5.4㎡)

(場所)
駅前中央二丁目2518番地先

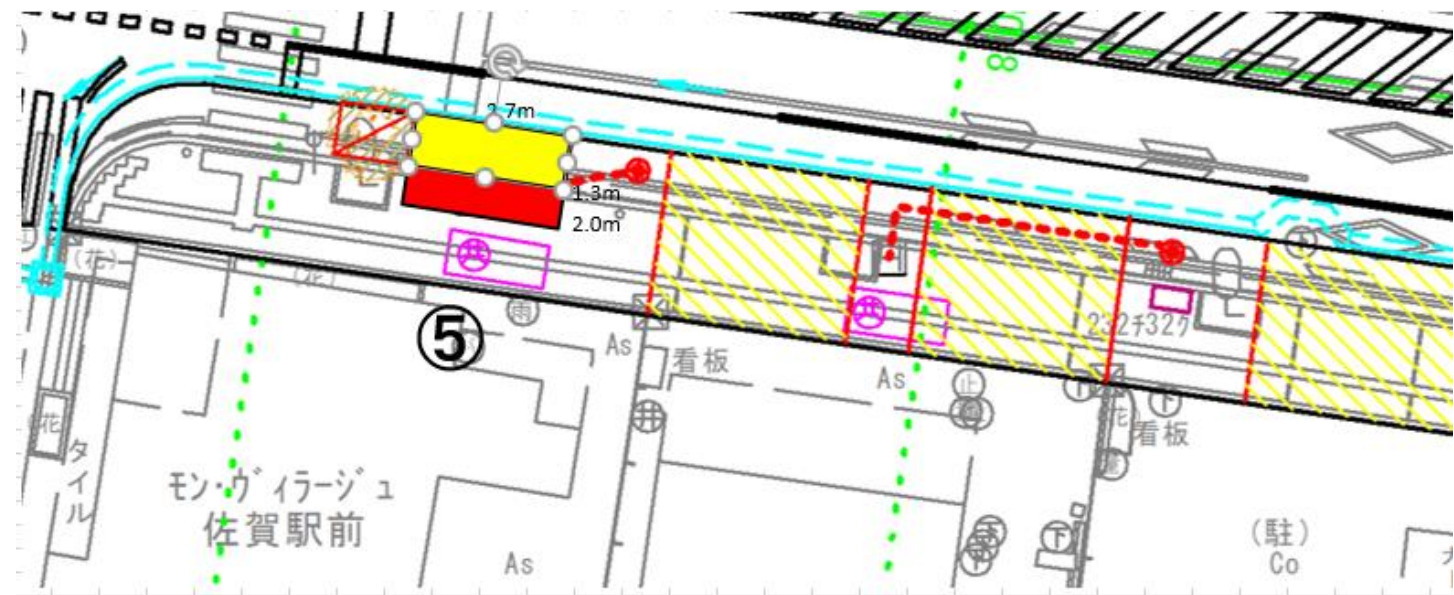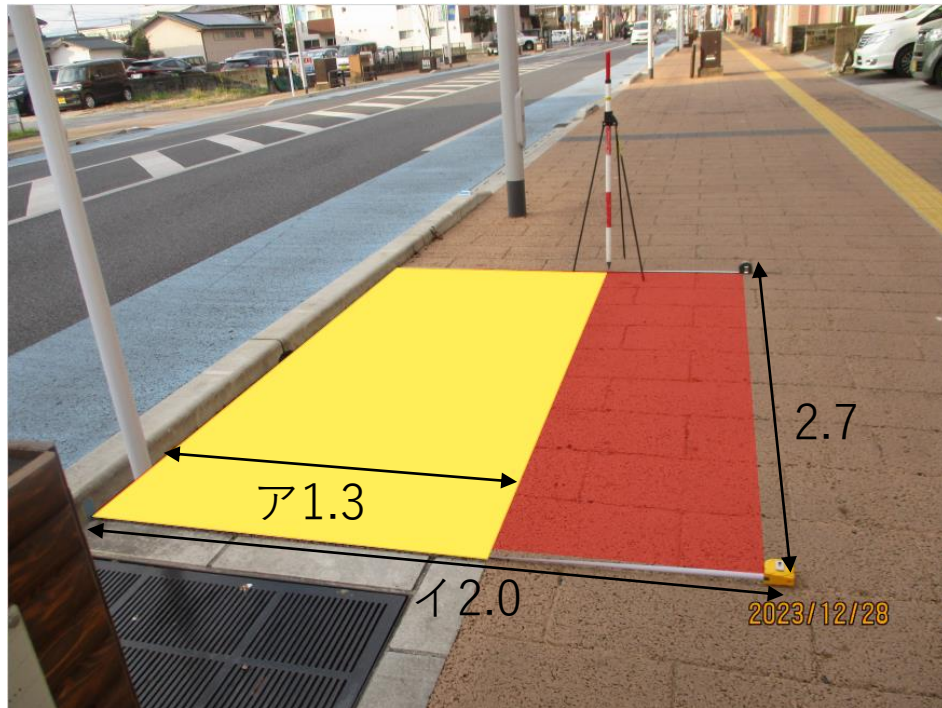



⑥ VEGA佐賀駅前、七島前（面積：ア15.21㎡ イ23.4㎡）

(場所)
駅前中央二丁目2514番地先

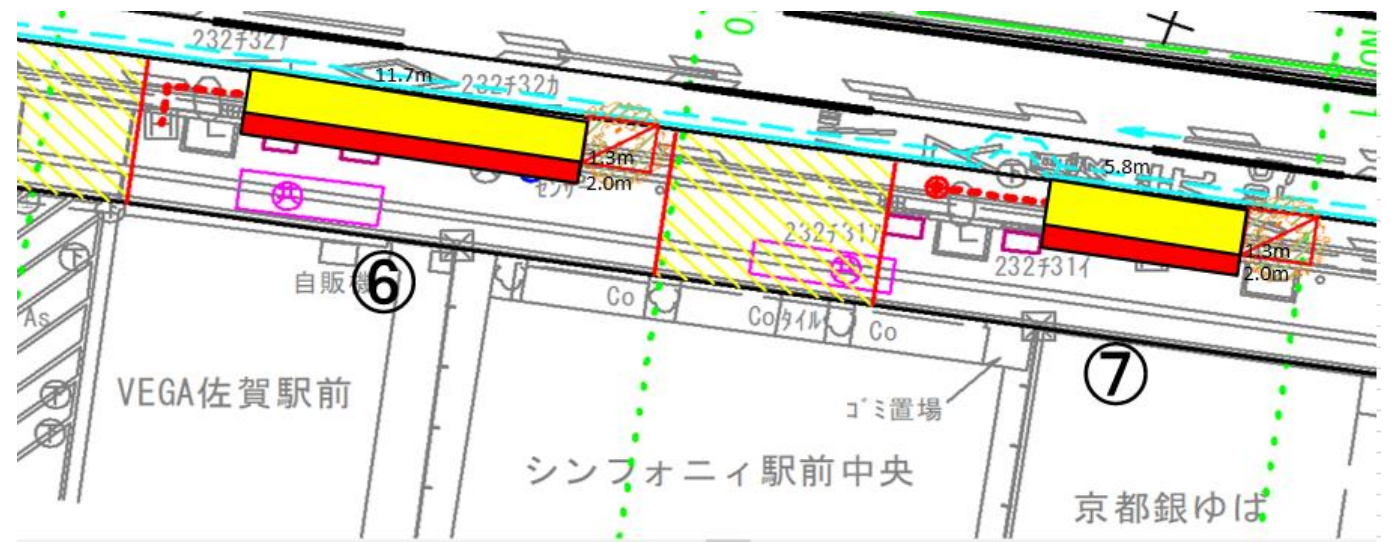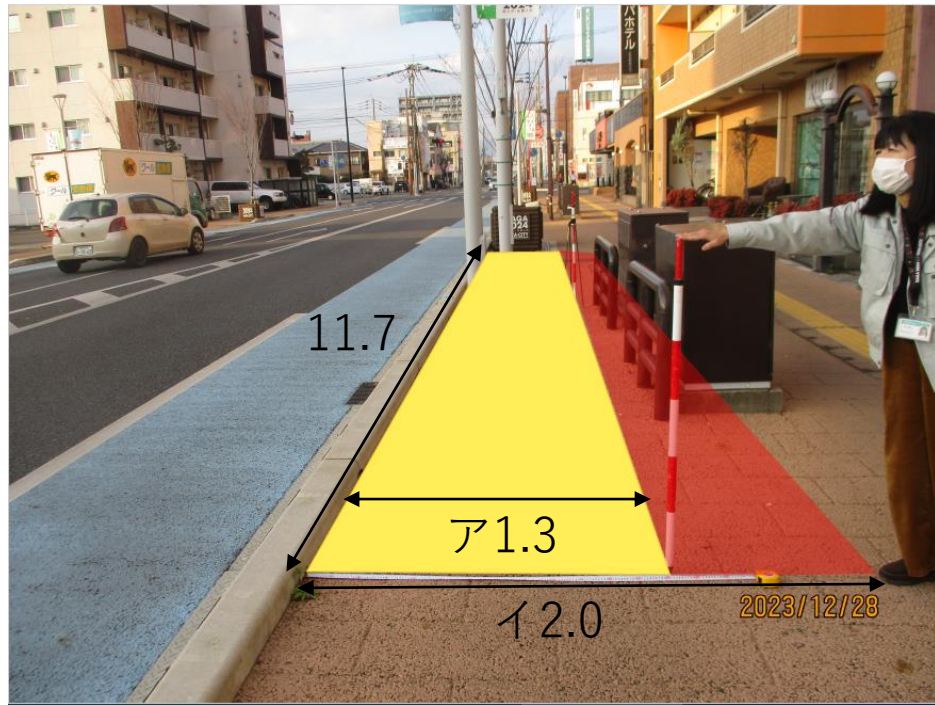



⑦ PURATTORIA前 (面積：ア7.54㎡ イ11.6㎡)

(場所)
駅前中央二丁目2510番地先

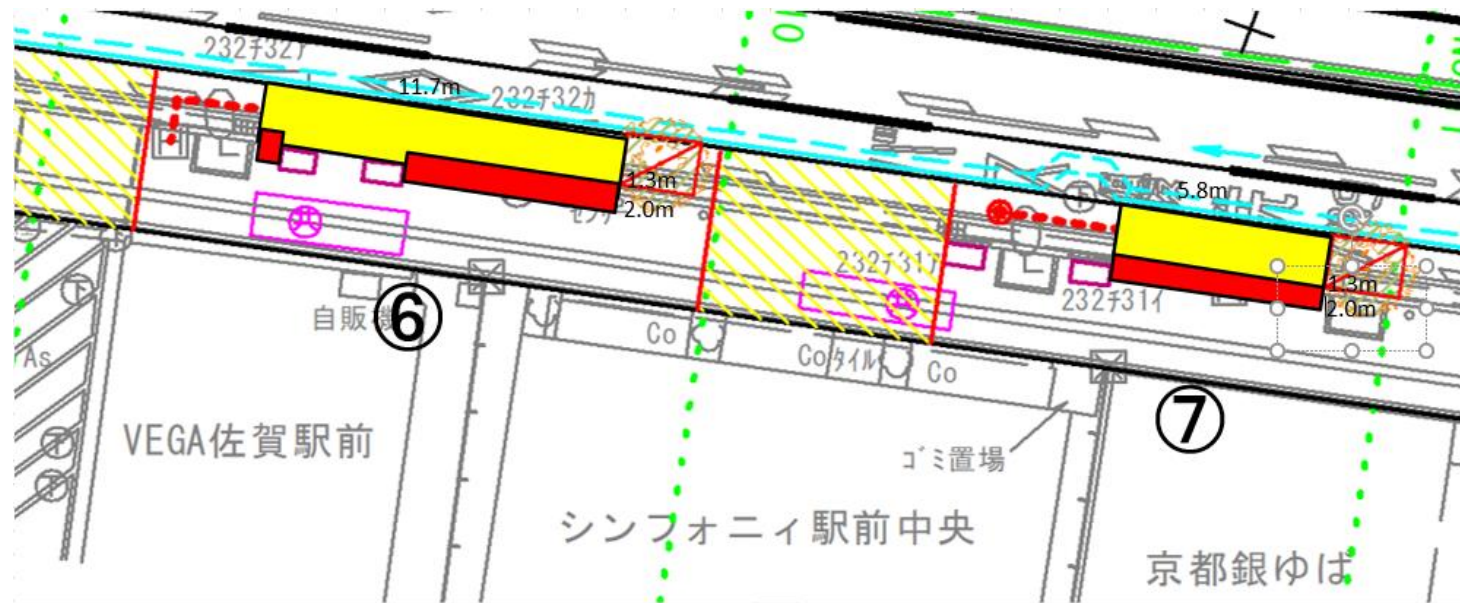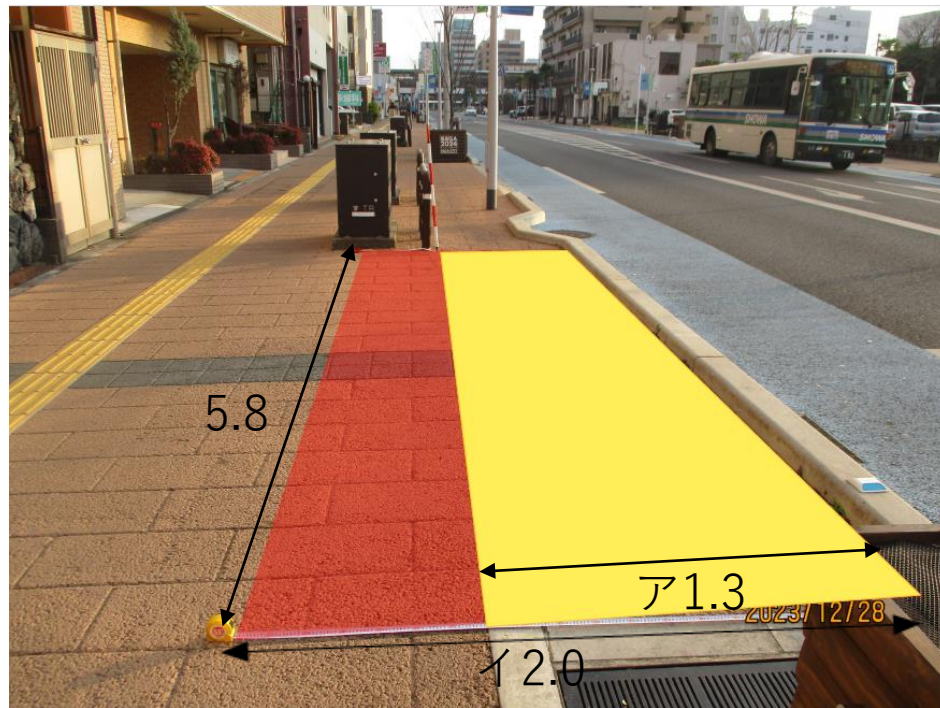

⑧ アパホテル前南 (面積：ア12.363㎡ イ19.02㎡)

(場所)
駅前中央二丁目2510番地先

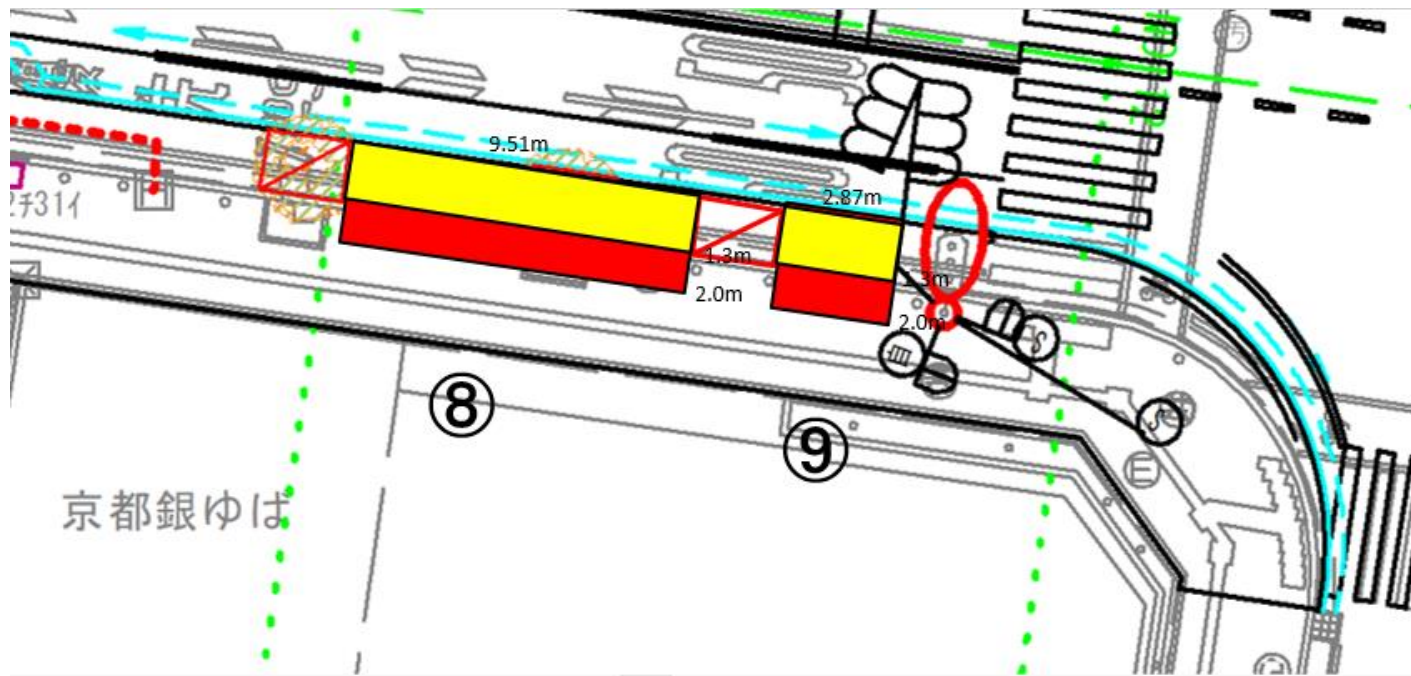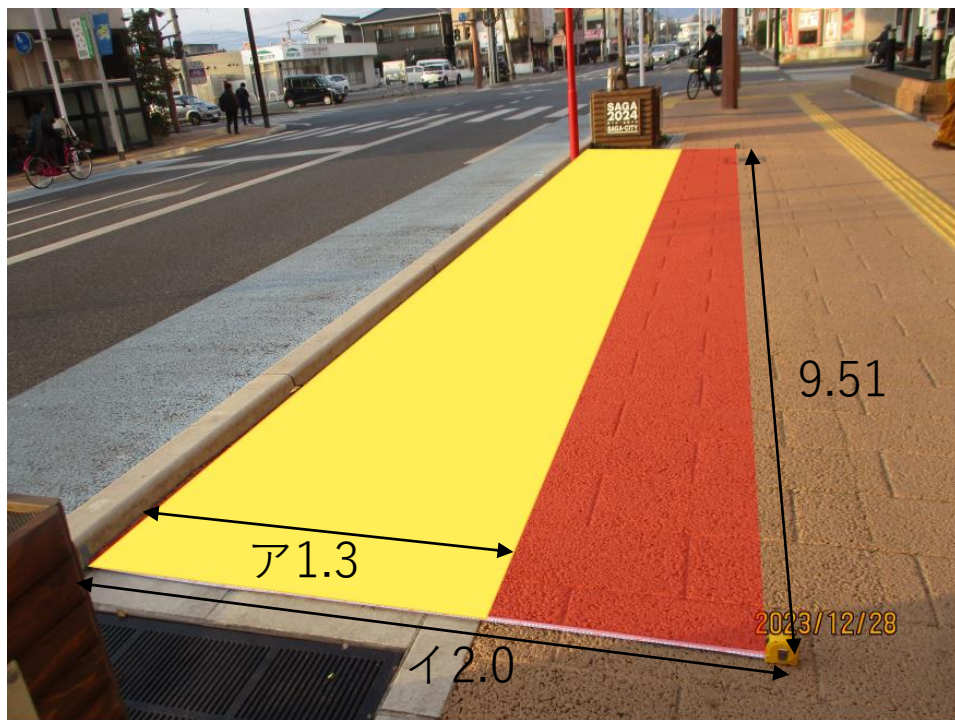

⑨ アパホテル前北 (面積：ア3.731㎡ イ5.74㎡)

(場所)
駅前中央二丁目2509番地先

