


■駅前広場の整備計画（たたき台）

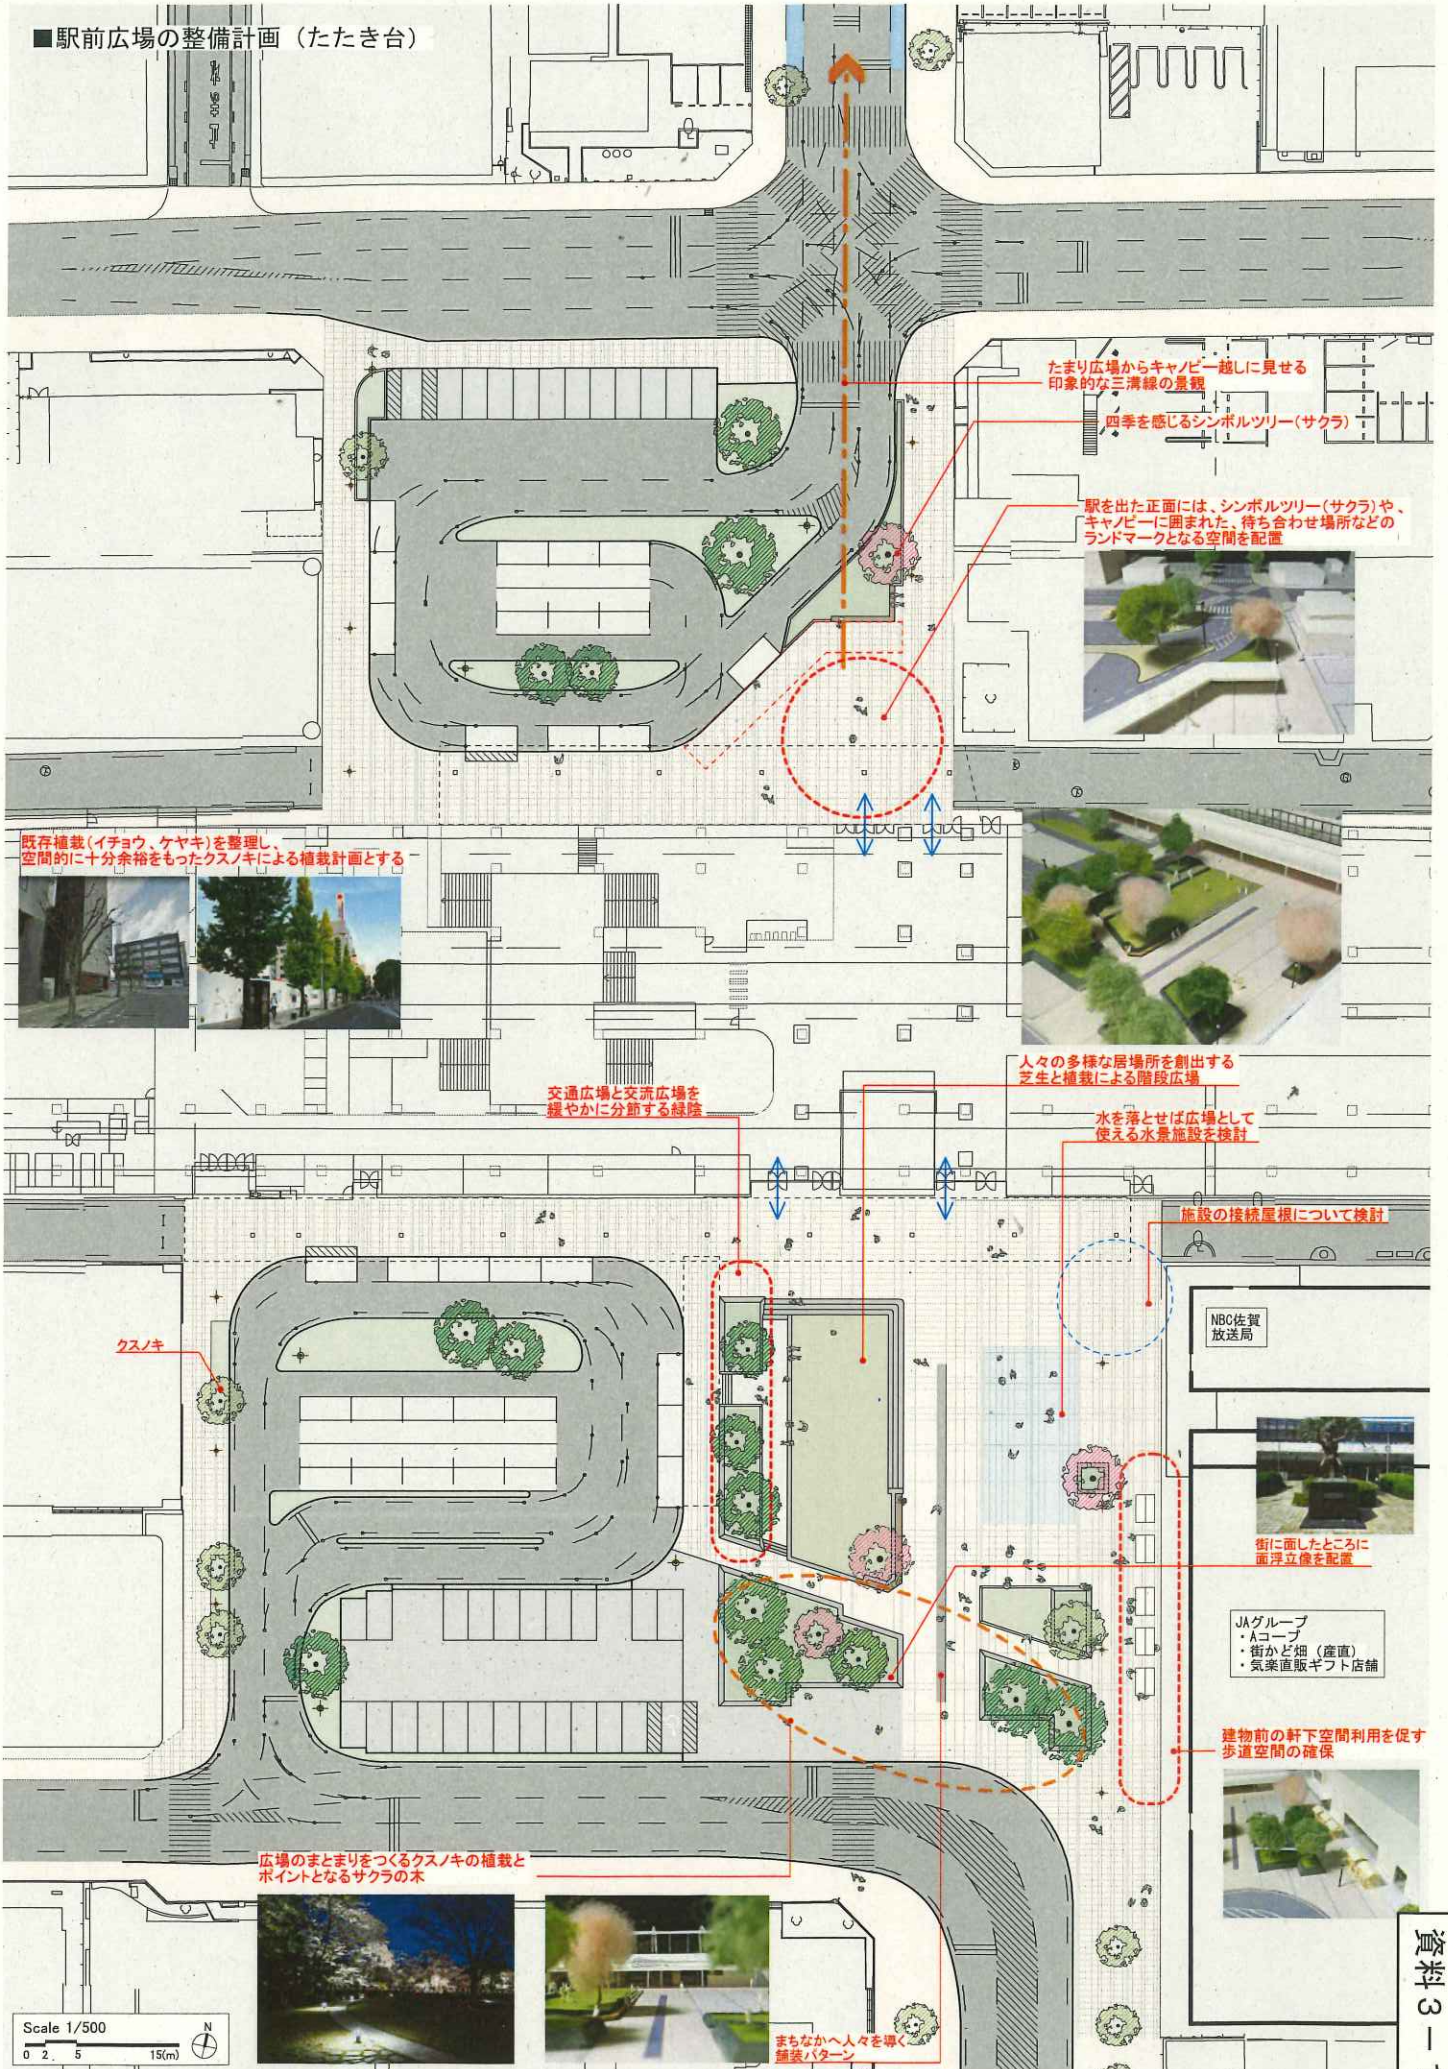

■南口駅前広場のゾーニング・活用のイメージ (たたき台)

[中規模イベントの活用イメージ]

広場から小高くなった空間は、
日常的には木陰の中で休める空間となる

大人数が滞留するスペース

建物前の軒下空間は、
日常的にも出店を促すエリア

- JAグループ
・Aコープ
・街かど畑 (産直)
・気楽直販ギフト店舗

Scale 1/500
0 2 5 15(m)

[大規模イベントの活用イメージ]

広場から小高くなった空間は、
大きなイベント時には一体的に利用できる空間となる

大人数が滞留するスペース

建物前の軒下空間は、
日常的にも出店を促すエリア

- JAグループ
・Aコープ
・街かど畑 (産直)
・気楽直販ギフト店舗

Scale 1/500
0 2 5 15(m)

