

諮問書

佐市環政第217号
令和2年7月15日

佐賀市個人情報保護審査会
会長 村上英明様

佐賀市長 秀島敏行



佐賀市個人情報保護条例第7条第3項第6号及び第8条第1項第5号の規定により、下記のとおり貴審査会の意見を求めます。

記

1 諮問事項

東よか干潟ビジターセンターへの東よか干潟ライブカメラ設置に伴う、個人情報の本人以外からの収集及び映像の配信に伴う外部提供について

2 諮問理由

東よか干潟ビジターセンター（以下「センター」という。）は、ラムサール条約登録湿地である東よか干潟の「自然環境を保全し、その価値や魅力を未来につなげる」ことをコンセプトとし、環境保全、学習・交流、ワイズユース（賢明な利用）の推進を目的として設置するものである。

センターには、高さ18mの展望棟を併設しており、東よか干潟や佐賀平野の絶景を望むことができる。

展望棟には、「東よか干潟」の価値や魅力を広くPRするとともに、東よか干潟に漂着する流木やごみ等の監視を行い、自然環境の保全を推進することを目的として東よか干潟ライブカメラを設置する。

ライブカメラの映像は、センター内に設置したモニターでの閲覧及びホームページ上でのライブ配信を行う。

その際、干潟の風景のみでなく、個人情報が映り込む可能性もあることから、審査会に諮問するものである。

3 所管課

環境政策課

4 管理者

環境政策課長

5 設置時期

令和2年 9月

6 ライブカメラの概要

(1) 設置場所及び設置台数

- ・ センター展望棟の南側軒先に1台の撮影用カメラを設置する。
- ・ センター屋内、情報コーナーのモニター画面にライブ映像を映す。
- ・ インターネット回線を介し、ライブ映像を配信する。

(2) 撮影する画像及び保存方法

- ・ ライブカメラは常時稼働し、映像を撮影する。
- ・ 撮影範囲は東よか干潟ビクターセンター南側の東よか干潟とする。
- ・ 映像データはインターネットを経由しクラウドシステムに1ヶ月間の画像が保存される。
- ・ 記録後1ヶ月を経過したデータは、順次新しい画像データを上書き保存することにより消去される。
- ・ 記録データは撮影時の状態で保存するものとし、加工しない。

(3) 掲示

- ・ センター内情報コーナーモニター及びライブカメラ設置場所に、ライブカメラが作動中であることを明記する。

(4) その他

- ・ 「東よか干潟ライブカメラ運用基準」を定め、ライブカメラ及び画像データを適正に取り扱う。

東よか干潟ライブカメラ運用基準（案）

（目的）

第1条 この基準は、東よか干潟のライブ映像を撮影・配信することにより、国際的に重要な湿地としてラムサール条約湿地に登録された東よか干潟の魅力を広く紹介し、その価値を再認識し、干潟環境の保全を推進することを目的として設置する、ライブカメラ及び映像の取り扱いについて、必要な事項を定める。

（ライブカメラの設置）

第2条 東よか干潟ビジターセンター展望デッキにライブカメラを設置する。

2 ライブカメラを設置した場所及び屋内情報コーナーライブ映像モニターには、ライブカメラが作動中である旨の表示をする。

（ライブカメラ管理者及び取扱者）

第3条 ライブカメラ及び映像データの適正な管理及び運用を図るため、ライブカメラ管理者（以下「管理者」という。）及びライブカメラ取扱者（以下「取扱者」という。）を置く。

2 管理者は環境政策課長とし、ライブカメラ及び映像データの管理及び運用に関する方針の決定を行う。

3 取扱者は環境政策課自然環境係長とし、次に掲げる事務を担う。

（1）管理者を補佐すること。

（2）ライブカメラ及び映像データの適正な管理のために必要であると管理者が認めること。

4 ライブカメラ及び映像データの操作は、管理者及び取扱者並びに管理者が指定する者（第5条において「管理者等」という。）のみが行うことができる。

第4条 ライブカメラは常時稼働して映像を撮影し、映像データをインターネットを介した外部サーバーに1ヶ月間保存するものとする。

2 映像データは、外部サーバーに記録されて1ヶ月経過した後、記録装置の自動上書き機能により上書きする。

4 映像データは、撮影時の状態で保存するものとし、これを加工してはならない。

（映像データの提供等の制限）

第5条 映像データは、佐賀市個人情報保護条例（平成17年佐賀市条例第20号）第8条第1項各号に該当する場合を除くほか、管理者等以外の者に貸与又は複写提供をしてはならない。

（委任）

第6条 この基準に定めるもののほか、ライブカメラの運用に関し必要な事項は、管理者が別に定める。

附 則

この基準は、令和 年 月 日から施行する。

インフォメーションイメージ (外側)

縮尺 1/20 (A3)

環境デザイン機構 2020.7.09

TJY-2064K

K-6304N

65-80D

ライブカメラ映像
用モニター

INFORMATION

モニター

FL-2100

FL-1500

垂れ壁

ジョリパット

展示室 R 壁と同色

ゆず肌 T2030

腰壁・方立て

バルブアジャスト

ベーシックカラー

NC-058

チャコールグレイ

カウンター天板

・棚上げ


メラミン化粧板

棚背板

メラミン化粧板

TJY-2064K

K-6305KN

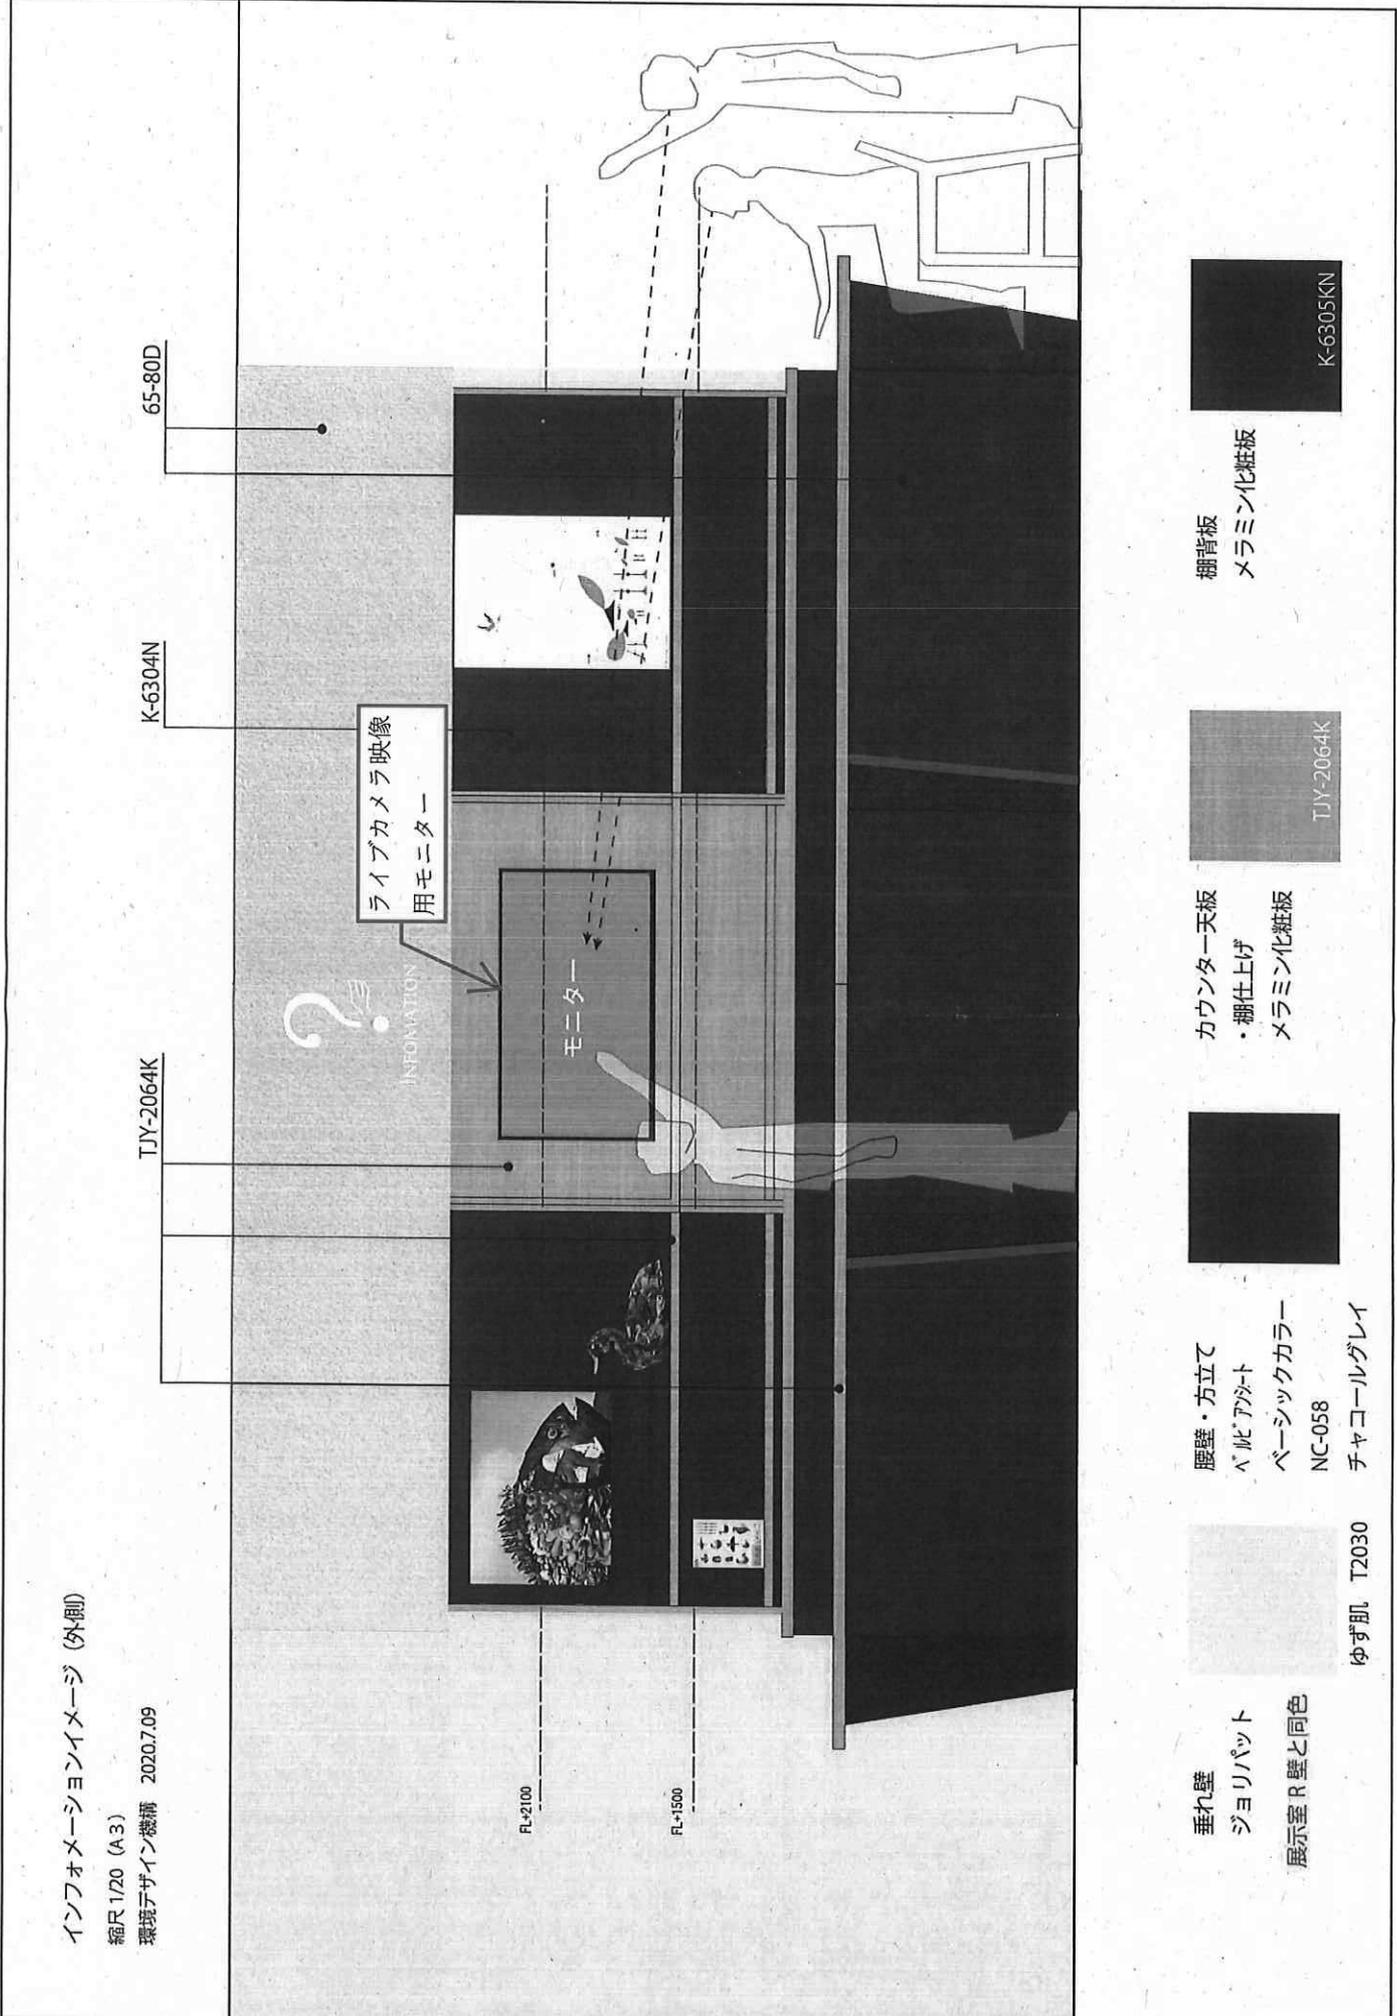



取付場所

