



設計条件		
道路規格	第4種第2級	
設計速度	V=50Km/h	
舗装計画区分	250 ≤ N < 1000台/日・方向 (N5交通)	
設計期間	10年	
道路幅員	15.00m	
標準横断勾配	1.50%	
舗装	設計C B R	8%
	T A	19

標準横断図

標準部

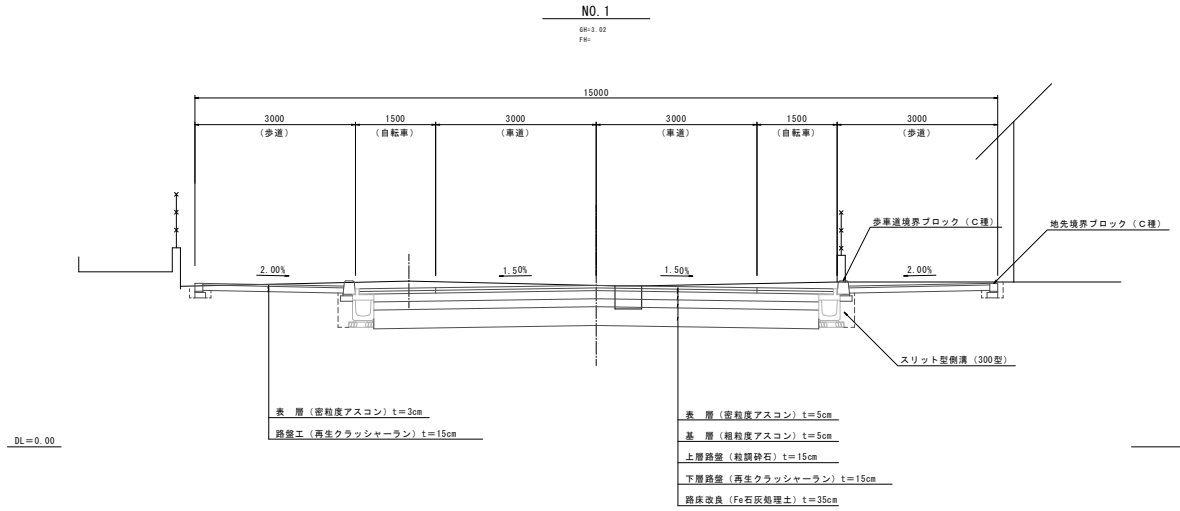

交差点部

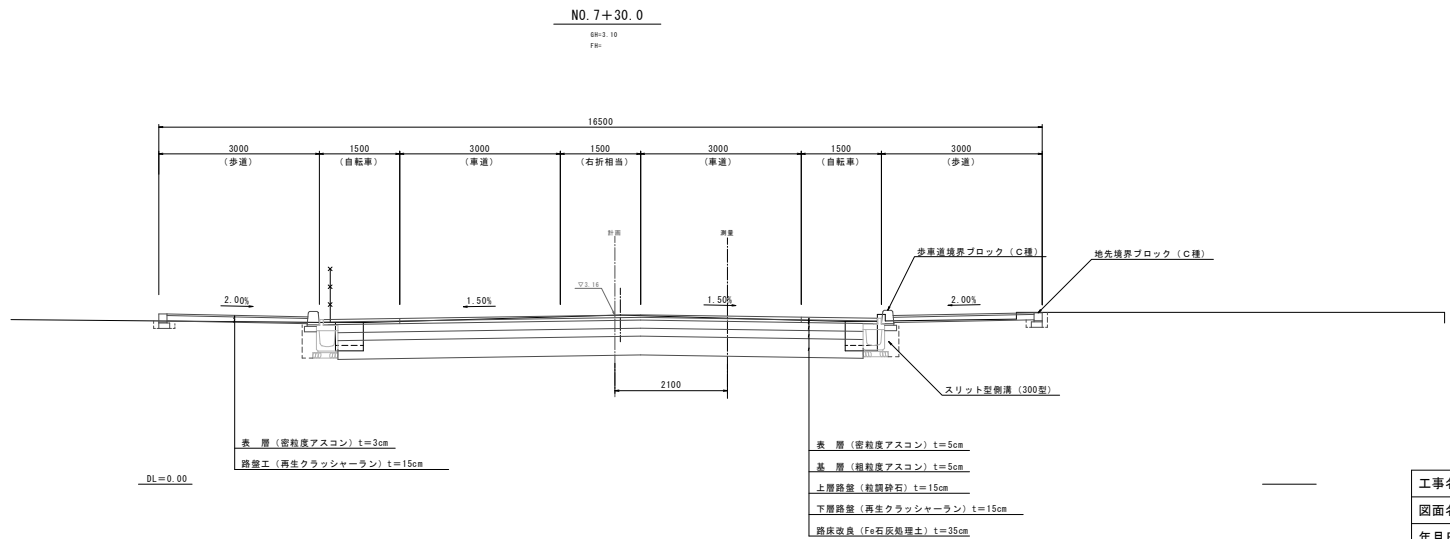

工事名	都市計画道路 水ヶ江町新郷線		
図面名	標準横断図		
年月日	令和	年	月
縮尺	1:50	図面番号	葉之内
			佐賀市役所