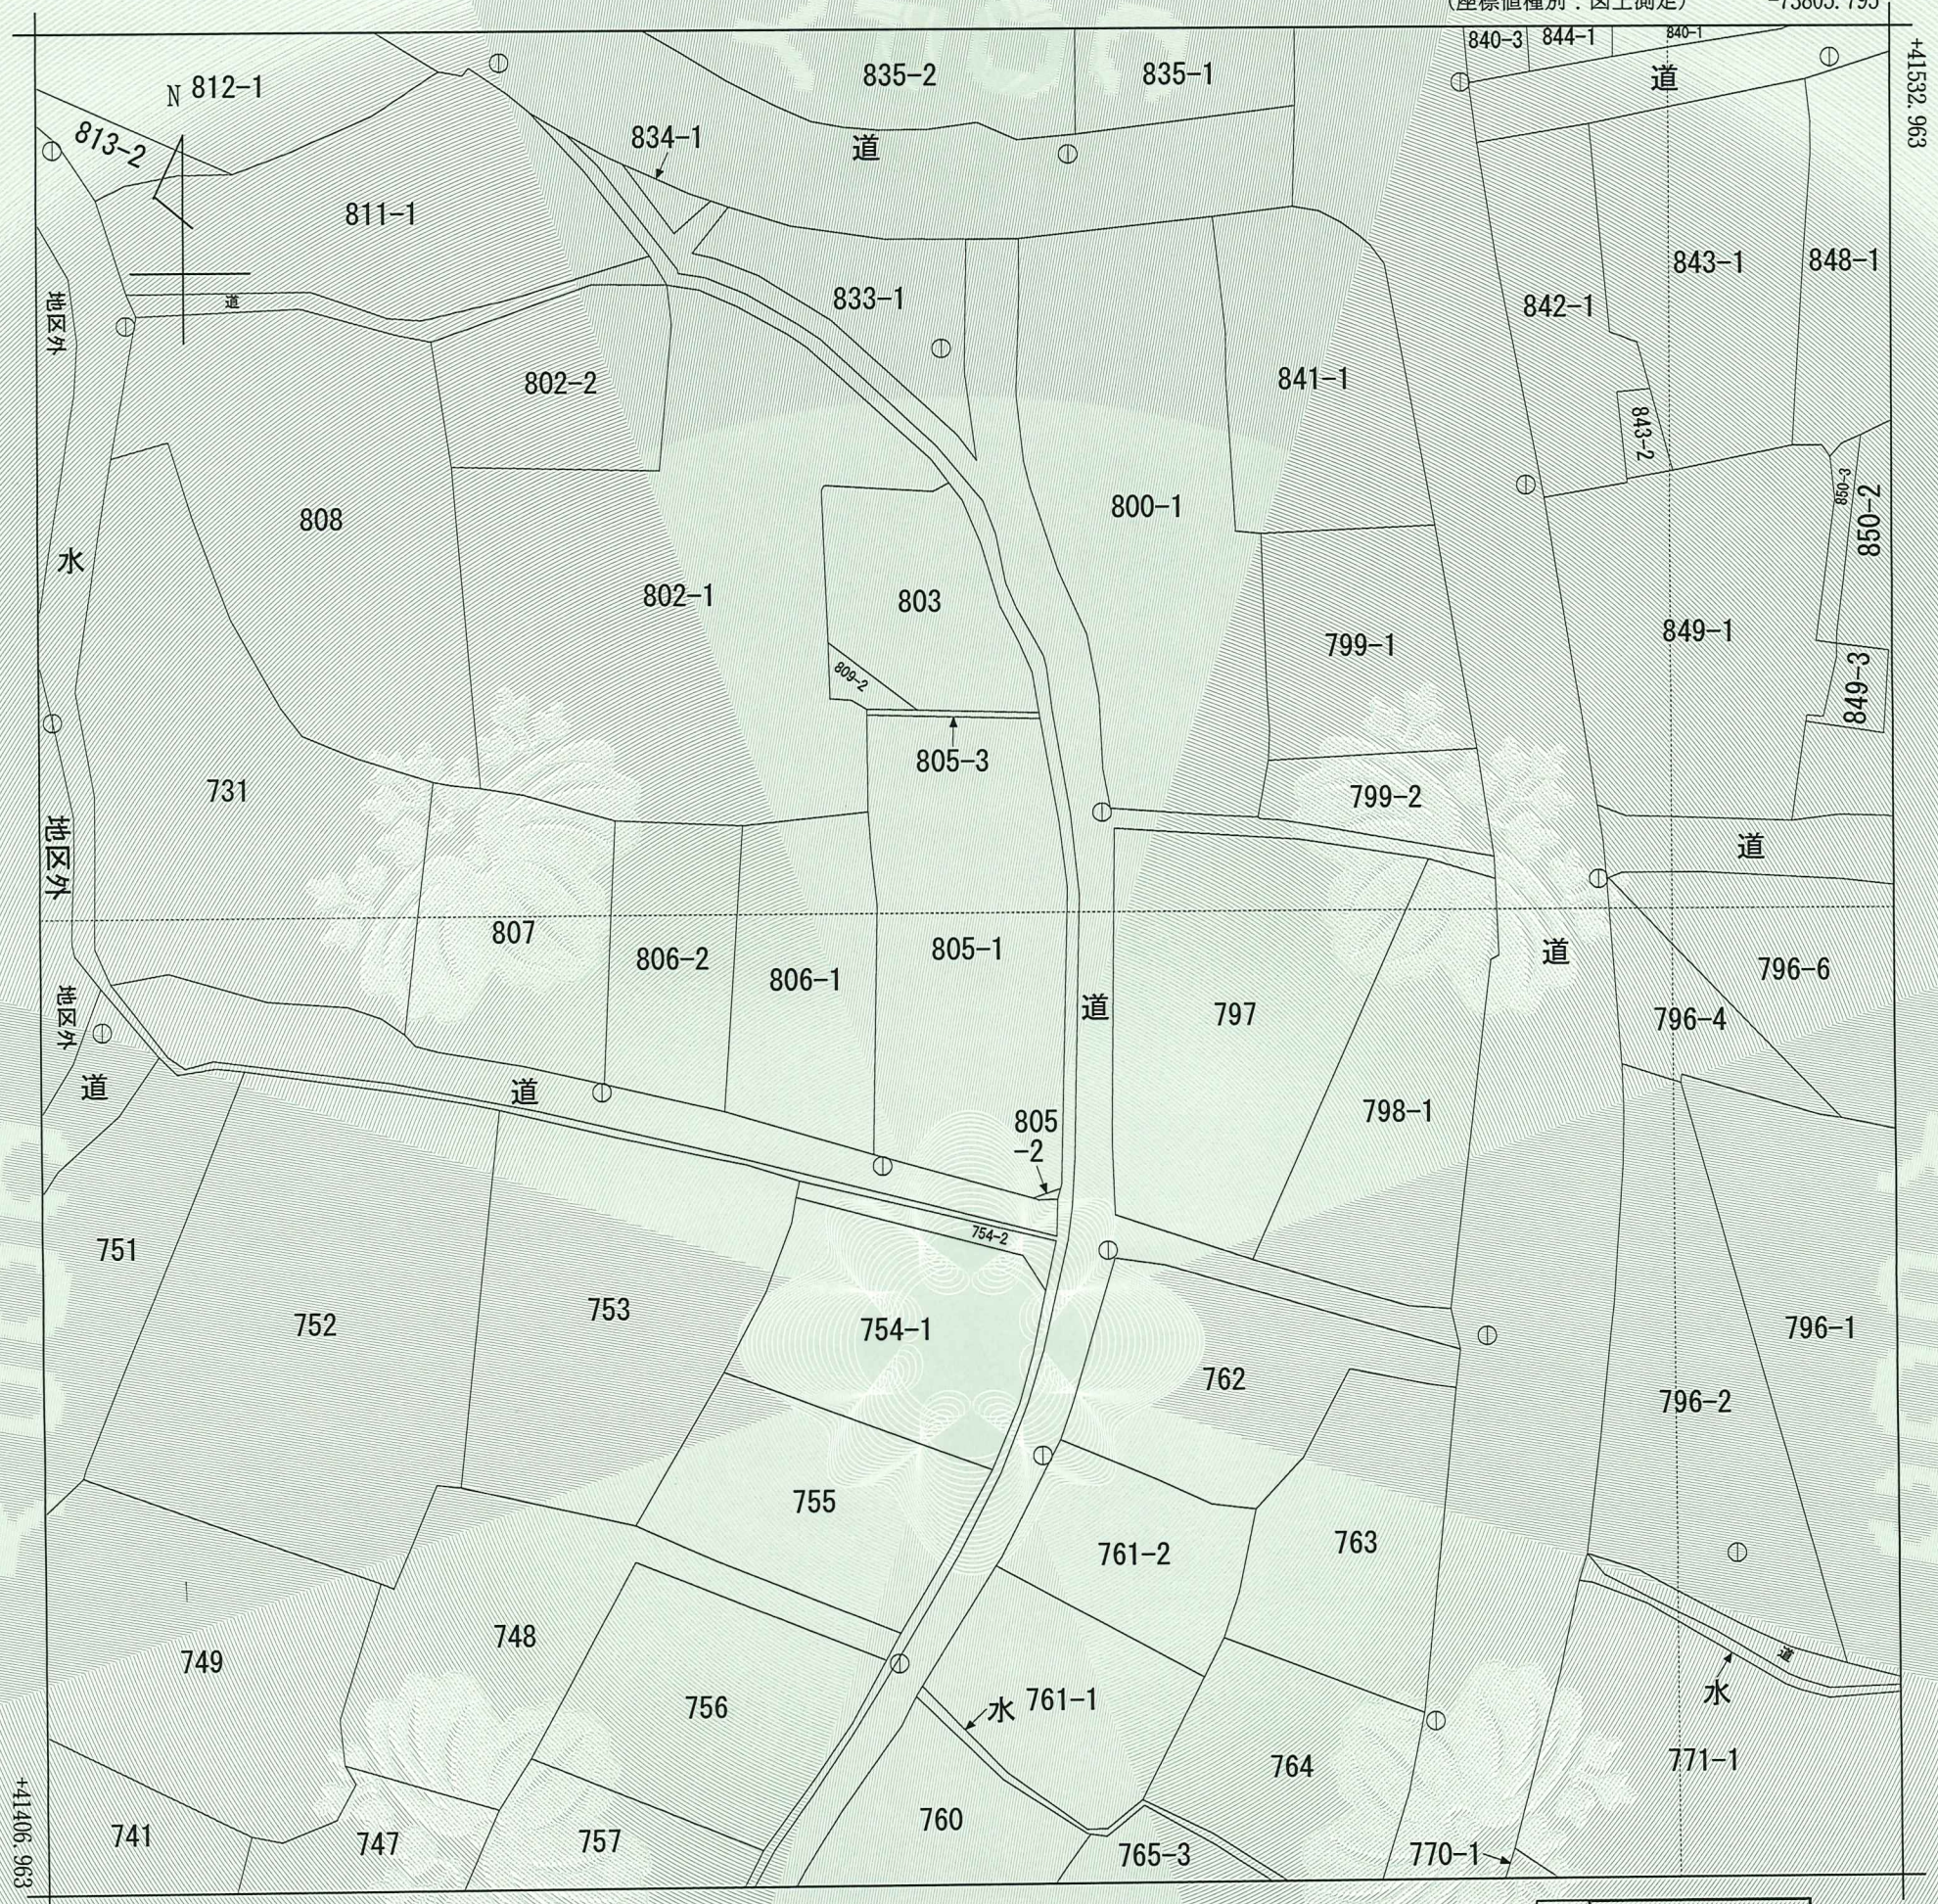

地番区域見出　富士町大字古湯

請求部分	所在	佐賀市富士町大字古湯字本村				地番	805番1			
出力縮尺	1/500	精度区分	甲三	座標系番号又は記号	II	分類	地図(法第１４条第１項)		種類	地籍図
作成年月日				備付年月日(原図)				補記事項		

これは地図に記録されている内容を証明した書面である。

令和8年10月14日
佐賀地方法務局
登記官　佐々木慎一

請求番号：11-3
(1/1)

公用

公用

登記年月日： 令和7年10月15日

これは図面に記録されている内容を証明した書面である。

令和8年7月7日

佐賀地方法務局

登記官

佐々木慎一

地　番	805-1, 805-2, 805-3
土地の所在	佐賀市富士町大字古湯字本村

地積測量図

求積表

任意による座標値

地　番	① 805-1			
NO	Xn	Yn	Yn+1-Yn-1	Xn・(Yn+1-Yn-1)
Z10	41456.692	-73874.764	-10.208	-423189.911936
P110	41469.344	-73874.305	0.412	17085.369728
P111	41473.531	-73874.352	-0.277	-11488.168087
P112	41476.822	-73874.582	-0.724	-30029.219128
Z3	41480.006	-73875.076	-0.486	-20159.282916
K443	41486.191	-73875.068	11.688	484890.600408
K452	41486.177	-73863.388	12.910	535586.545070
Z21	41479.090	-73862.158	1.774	73583.905660
Z22	41474.236	-73861.614	0.634	26294.665624
P505	41471.885	-73861.524	-0.400	-16588.754000
P504	41454.797	-73862.014	-0.623	-25826.338531
P503	41454.262	-73862.147	-2.083	-86349.227746
K457	41453.568	-73864.097	-12.617	-523019.667456
			合　計	790.516690
			合計面積	395.2583450
			地　積	395.25 ㎡

地　番	② 805-2			
NO	Xn	Yn	Yn+1-Yn-1	Xn・(Yn+1-Yn-1)
K457	41453.568	-73864.097	1.465	60729.477120
P503	41454.262	-73862.147	1.636	67819.172632
Z16	41453.525	-73862.461	-1.465	-60729.414125
Z17	41453.426	-73863.612	-1.636	-67817.804936
			合　計	1.430691
			合計面積	0.7153455
			地　積	0.71 ㎡

地　番	③ 805-3			
NO	Xn	Yn	Yn+1-Yn-1	Xn・(Yn+1-Yn-1)
K440	41486.586	-73875.067	3.497	145078.591242
K453	41486.589	-73871.571	11.606	481493.351934
Z20	41486.596	-73863.461	8.183	339484.815068
K452	41486.177	-73863.388	-11.607	-481530.056439
K443	41486.191	-73875.068	-11.679	-484517.224689
			合　計	9.477116
			合計面積	4.7385580
			地　積	4.73 ㎡

総合計面積	400.7122485 m2

引照点	X座標	Y座標	距離	方向角
T-1	41446.968	-73858.438	33.536	101-28-39
T-10	41440.295	-73825.573		

筆界点	器械点	後視点	距　離	夾　角
	T-1	T-10	33.536	0-00-00
Z17			8.275	219-49-18
Z16			7.693	226-59-30
Z21			32.337	251-55-00

測量年月日	令和7年10月 7日

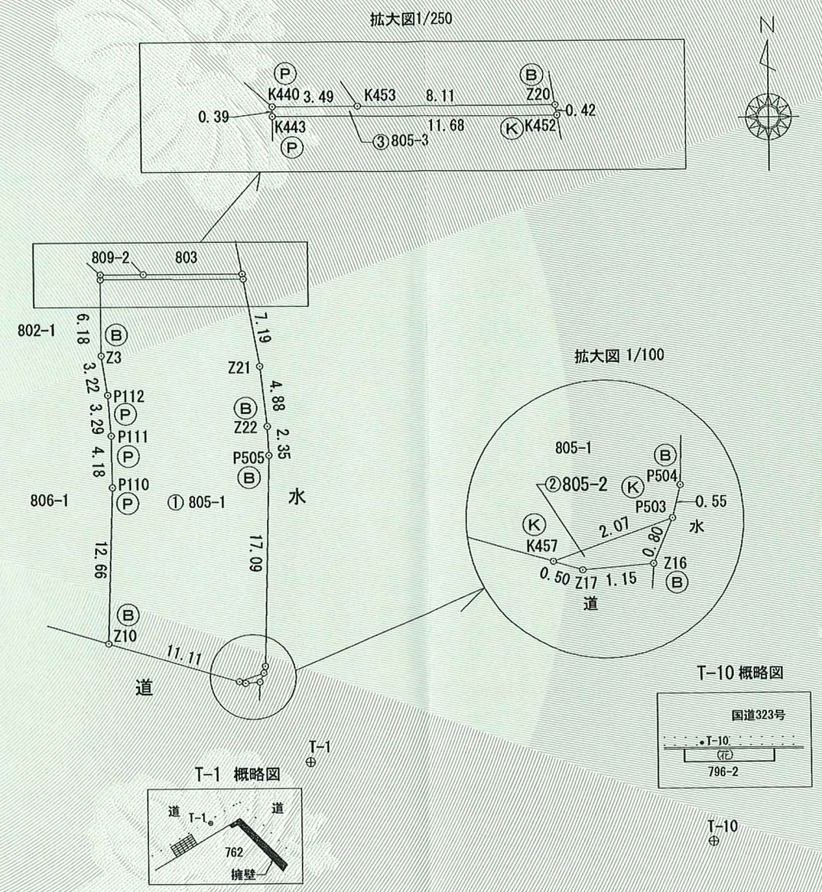

測量に用いた電子基準点

点　名	X座標	Y座標	備　考
佐賀	30718.580	-68122.173	
多久A	32715.329	-83790.215	
前原	59708.682	-69580.784	

筆界点	境界標の種類
K	金属プレート
C	コンクリート杭
B	金属鋲
P	プラスチック杭

作成者	土地家屋調査士	佐賀市城内一丁目8番10号 吉冨勝政 (令和 7 年 10 月 7 日作成)

申請人	佐賀市長　坂井英隆

縮尺 1/500

請求番号：9-2