

請求部分	所在	佐賀市諸富町大字為重字上下分					地番	1585番1		
出力縮尺	1/500	精度区分	甲三	座標系番号又は記号	II	分類	地図(法第14条第1項)		種類	地籍図
作成年月日				備付年月日(原図)	昭和61年5月12日			補記事項		

これは地図に記録されている内容を証明した書面である。

令和8年10月14日
佐賀地方法務局
登記官　佐々木慎一

請求番号：11-5
(1/1)

公用

公用

登記年月日：令和5年12月22日

これは図面に記録されている内容を証明した書面である。

令和8年10月14日　佐賀地方法務局

登記官　佐々木慎一

地積測量図

地番	1588-2
土地の所在	佐賀市諸富町大字為重字上下分

世界測地系による座標値

求積表

地番	1588-2			
NO	Xn	Yn	Yn+1-Yn-1	Xn・(Yn+1-Yn-1)
K23	23878.135	-61184.169	4.217	100694.095295
K20	23872.981	-61183.719	-3.767	-89929.519427
K22	23876.178	-61187.936	-0.450	-10744.280100
			合計	20.295768
			合計面積	10.1478840
			地積	10.14 ㎡

引照点一覧表

点名	X座標	Y座標	備考
T3	23901.839	-61130.079	金属標識
T4	23866.413	-61109.047	金属標識

電子基準点一覧表

点名	X座標	Y座標	備考
佐賀	30718.580	-68122.173	
多久A	32715.329	-83790.215	
佐賀鹿島	11285.521	-84551.983	

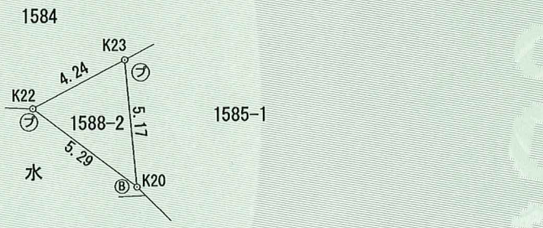



標識	
ⓒ	コンクリート杭
㋫	プラスチック杭
Ⓟ	金属プレート
Ⓑ	金属鋲

測量年月日	令和5年12月 5日
座標系	Ⅱ系

作成者	公益社団法人　佐賀県公共嘱託登記土地家屋調査士協会 土地家屋調査士　社員　植木美佐夫　（令和 5 年 12 月 5 日作成）	申請人	佐賀市長　坂井英隆	縮尺	1/250

請求番号：10-3

公用

登記年月日：令和5年12月22日

これは図面に記録されている内容を証明した書面である。

令和8年10月14日

佐賀地方法務局

登記官

佐々木慎一

地番	1585-1
土地の所在	佐賀市諸富町大字為重字上下分

地積測量図

世界測地系による座標値

求積表

地番	1585-1			
NO	Xn	Yn	Yn+1-Yn-1	Xn・(Yn+1-Yn-1)
K21	23902.900	-61115.351	16.513	394708.587700
K104	23889.651	-61112.599	7.363	175899.500313
K103	23875.179	-61107.988	7.127	170158.400733
K102	23871.360	-61105.472	3.184	76006.410240
K101	23868.921	-61104.804	-5.767	-137652.067407
004	23868.095	-61111.239	-14.836	-354107.057420
K28	23866.933	-61119.640	-35.104	-837824.816032
034	23865.279	-61146.343	-53.497	-1276720.830663
035	23863.605	-61173.137	-26.902	-641978.701710
K27	23863.569	-61173.245	-0.982	-23434.024758
037	23863.443	-61174.119	-10.119	-241474.179717
040	23872.628	-61183.364	-9.600	-229177.228800
K20	23872.981	-61183.719	-0.805	-19217.749705
K23	23878.135	-61184.169	0.763	18219.017005
K24	23878.766	-61182.956	0.272	6495.024352
K25	23888.058	-61183.897	33.446	798959.987868
K10	23895.547	-61149.510	46.737	1116806.180139
K105	23898.600	-61137.160	19.429	464325.899400
K12	23900.810	-61130.081	8.048	192353.718880
K13	23900.952	-61129.112	14.730	352061.022960
			合計	4407.093378
			合計面積	2203.5466890
			地積	2203.54 ㎡

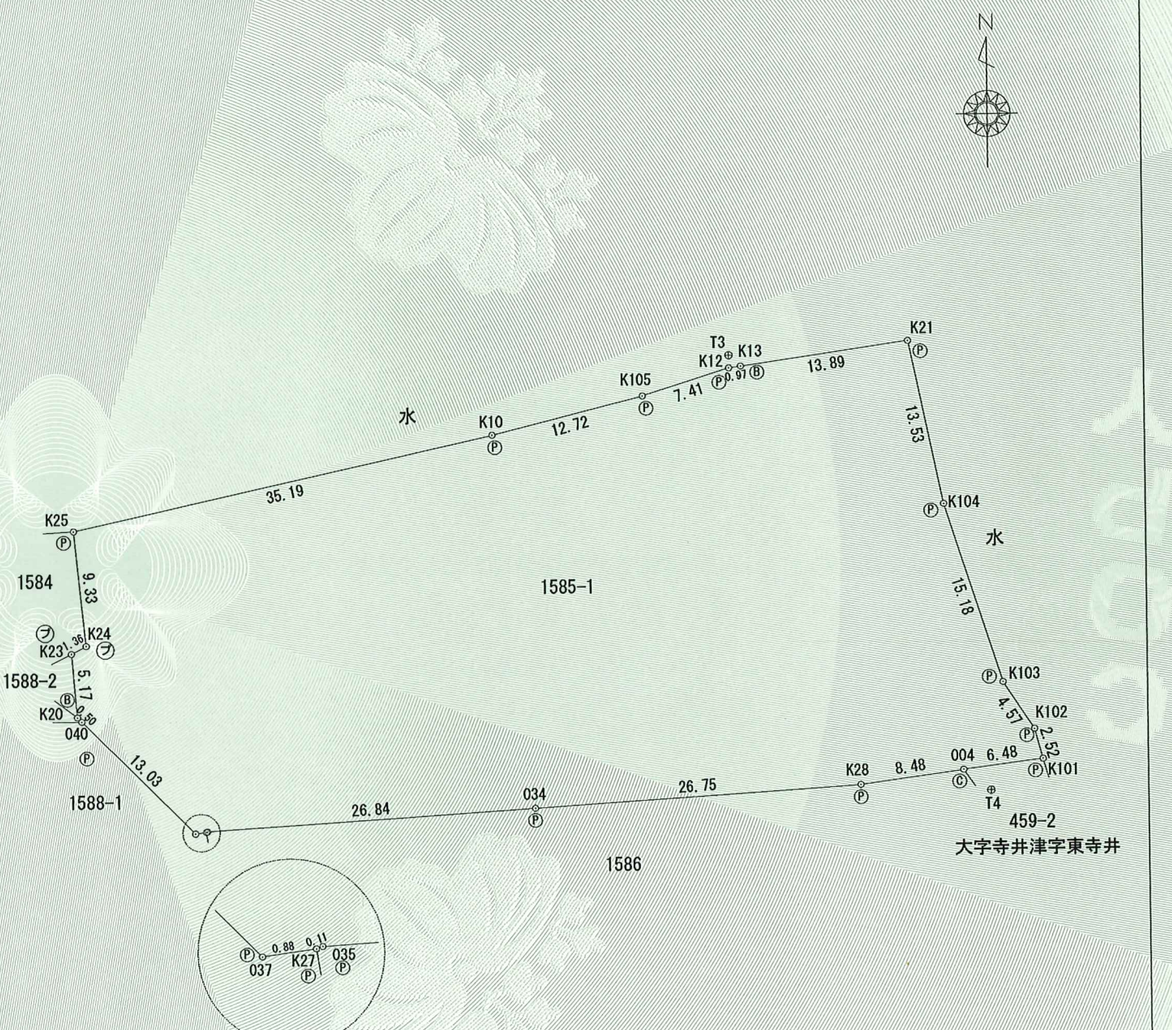

引照点一覧表

点名	X座標	Y座標	備考
T3	23901.839	-61130.079	金属標識
T4	23866.413	-61109.047	金属標識

電子基準点一覧表

点名	X座標	Y座標	備考
佐賀	30718.580	-68122.173	
多久A	32715.329	-83790.215	
佐賀鹿島	11285.521	-84551.983	

測量年月日	令和5年12月 5日
座標系	Ⅱ系

標識	
Ⓒ	コンクリート杭
㋐	プラスチック杭
Ⓟ	金属プレート
Ⓑ	金属鋲

作成者	公益社団法人　佐賀県公共嘱託登記土地家屋調査士協会 土地家屋調査士　社員　植木美佐夫　（令和 5 年 12 月 5 日作成）	申請人	佐賀市長　坂井英隆	縮尺	1/500

請求番号：10-2